

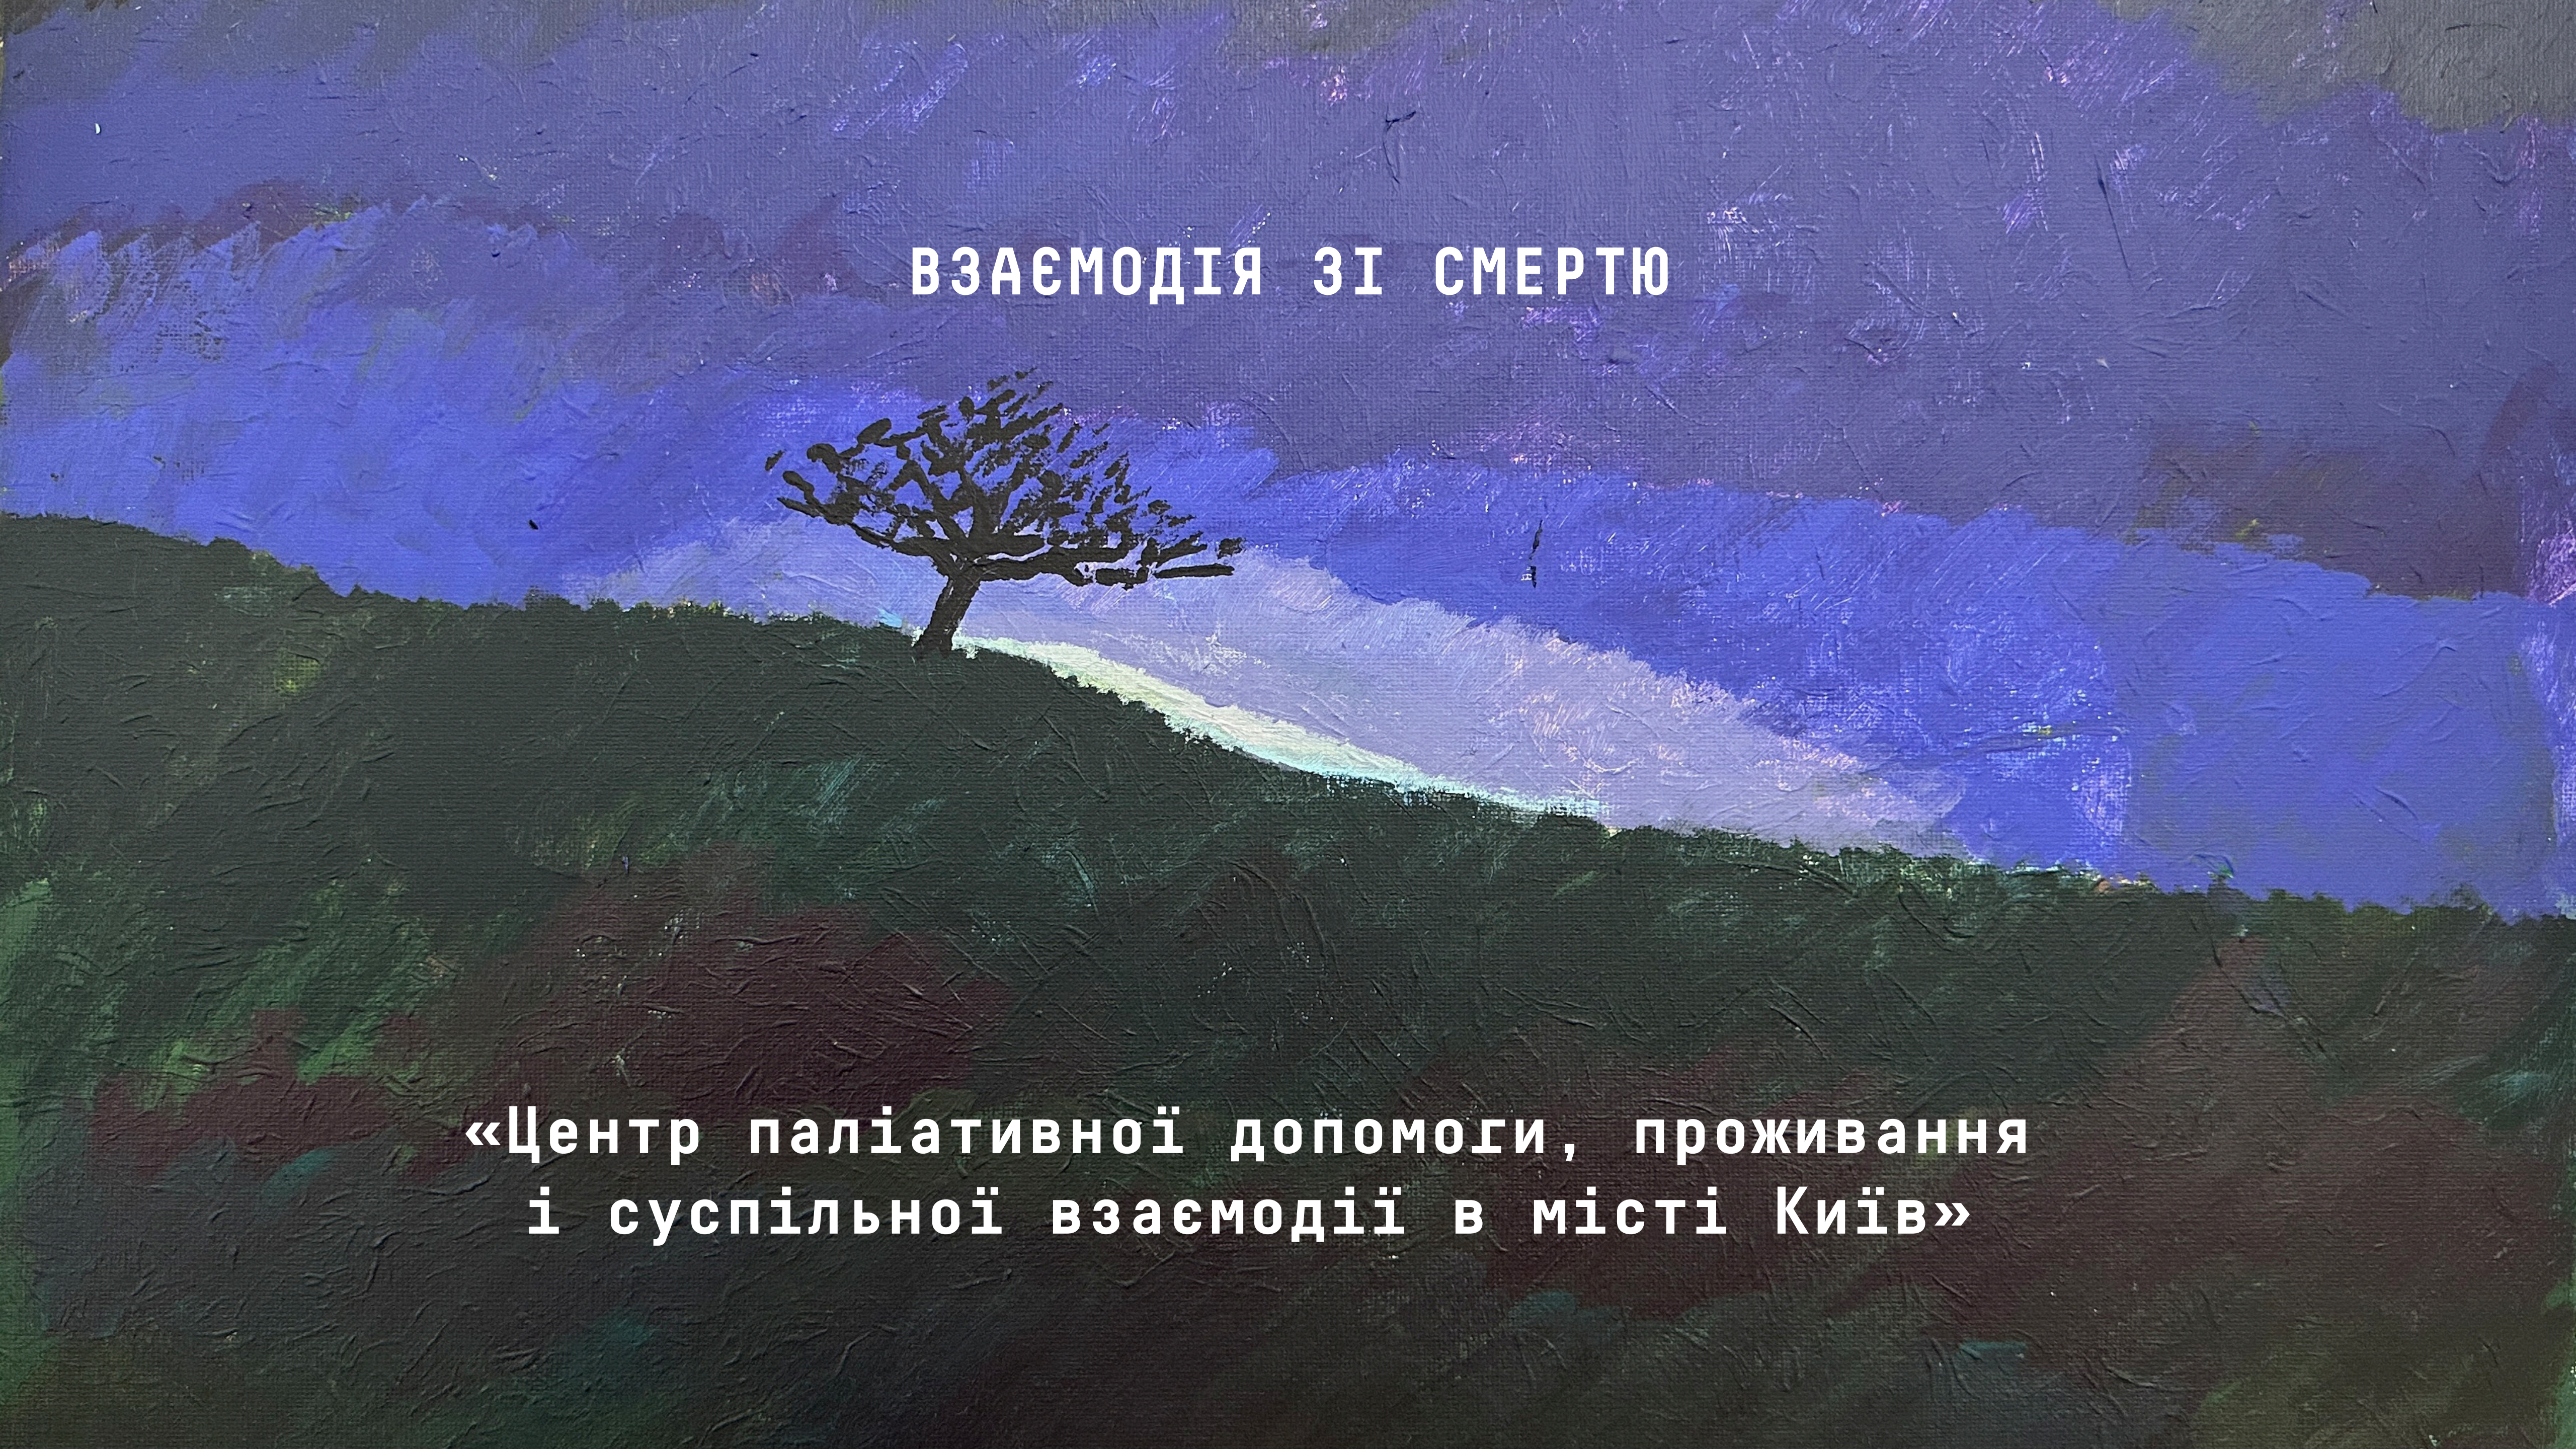


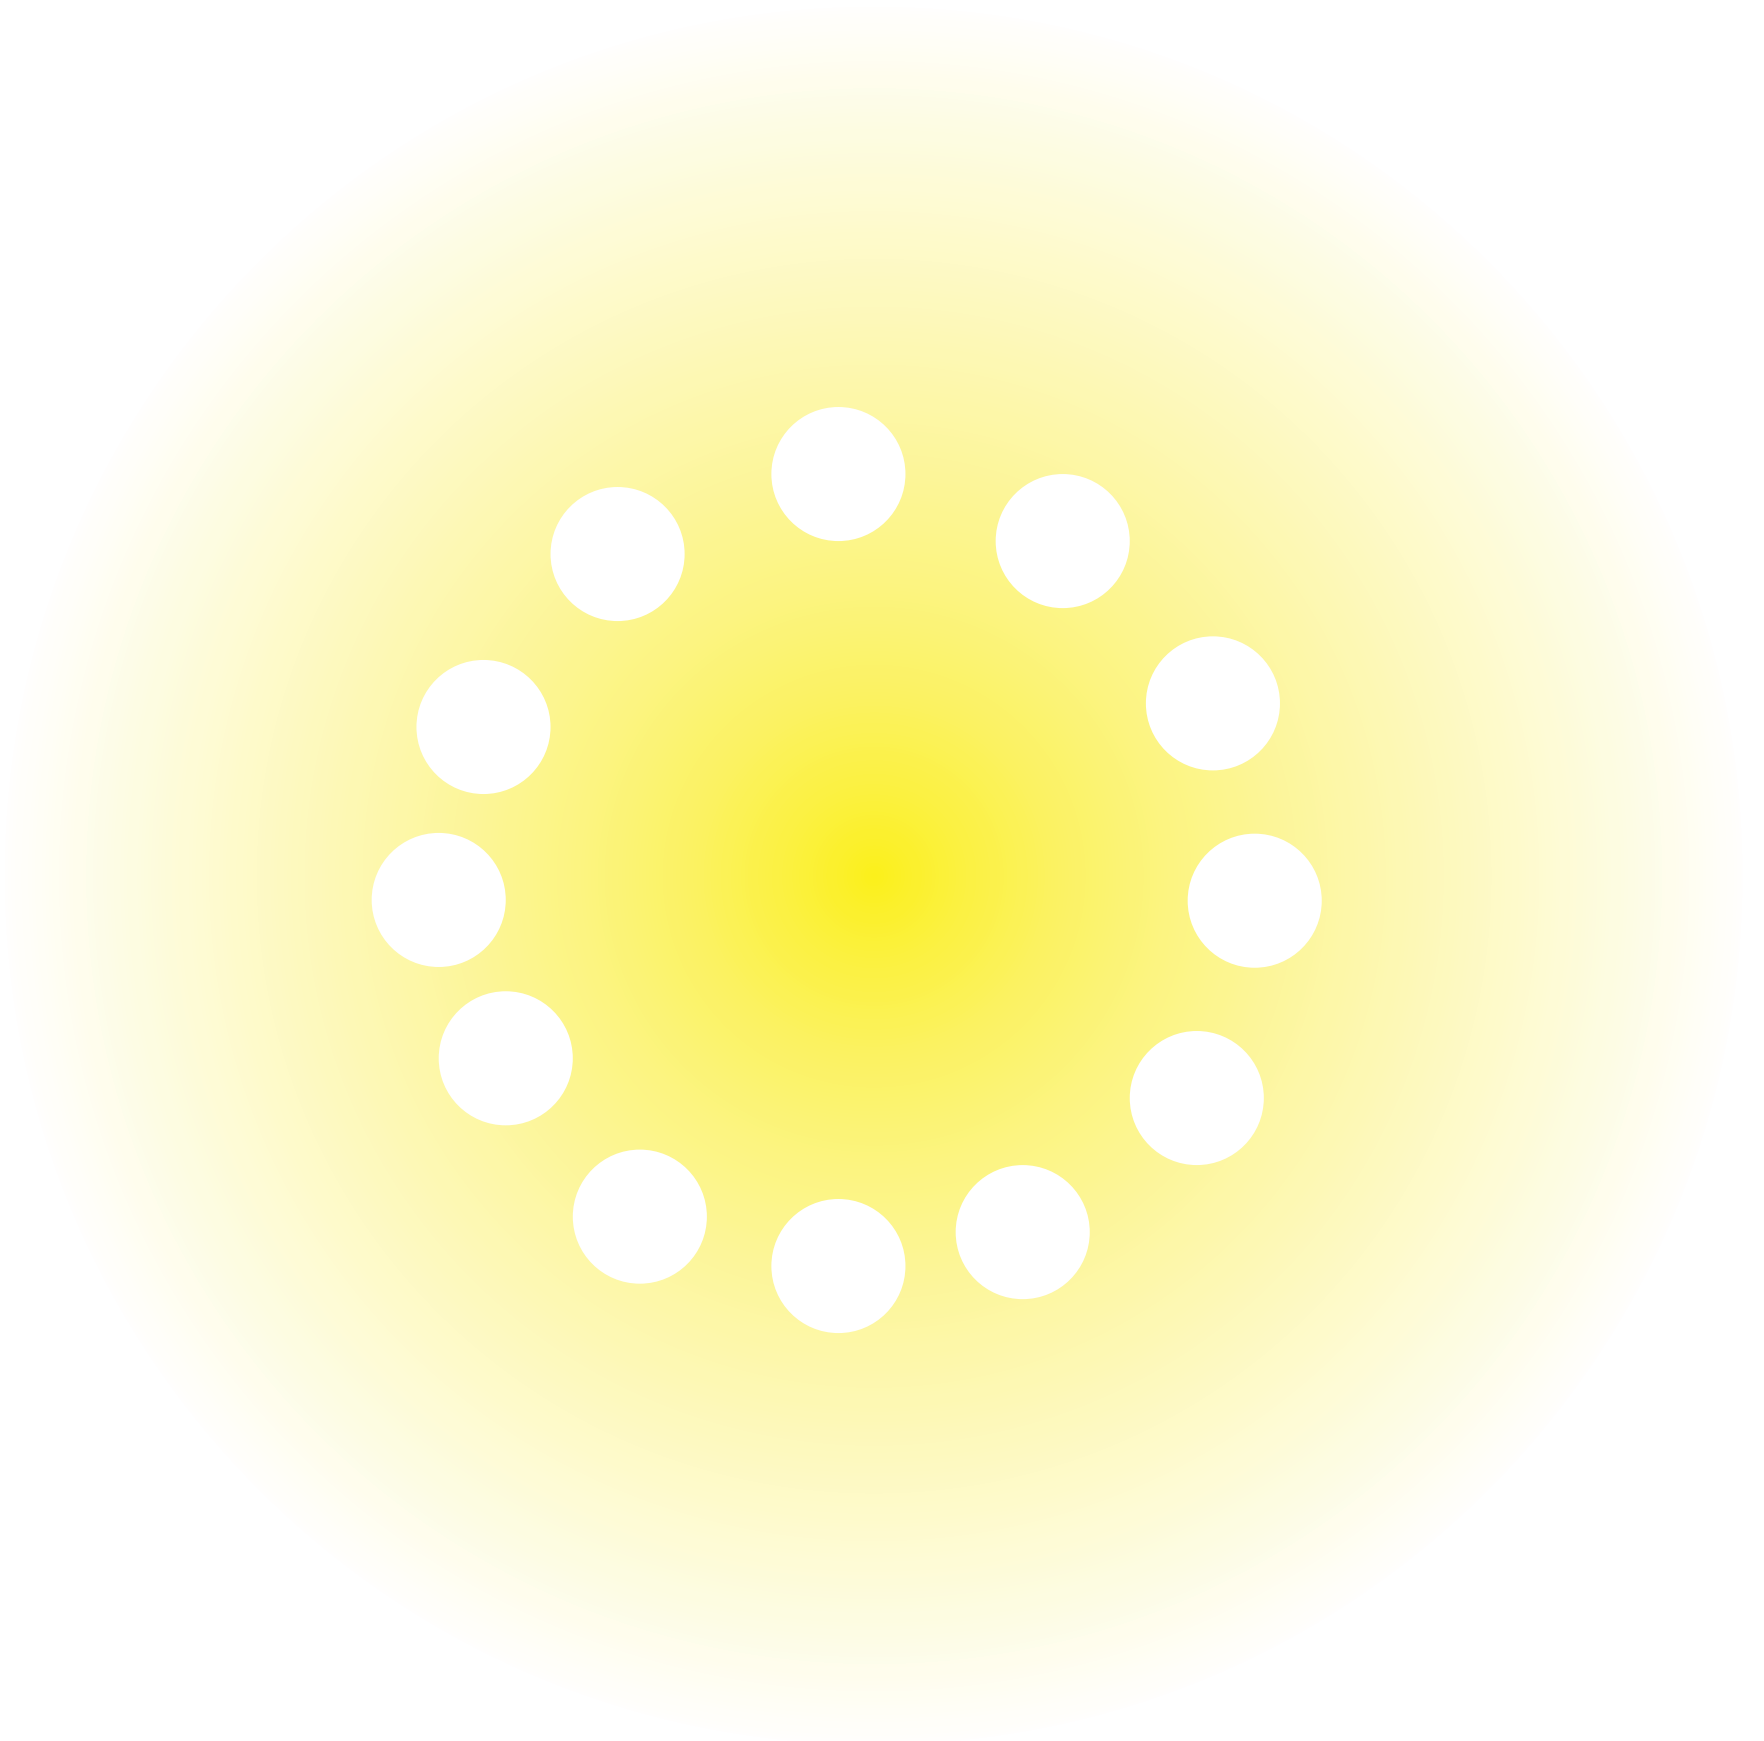

ВЗАЄМОДІЯ ЗІ СМЕРТЮ

«Центр паліативної допомоги, проживання
і суспільної взаємодії в місті Київ»


СПОГАДИ

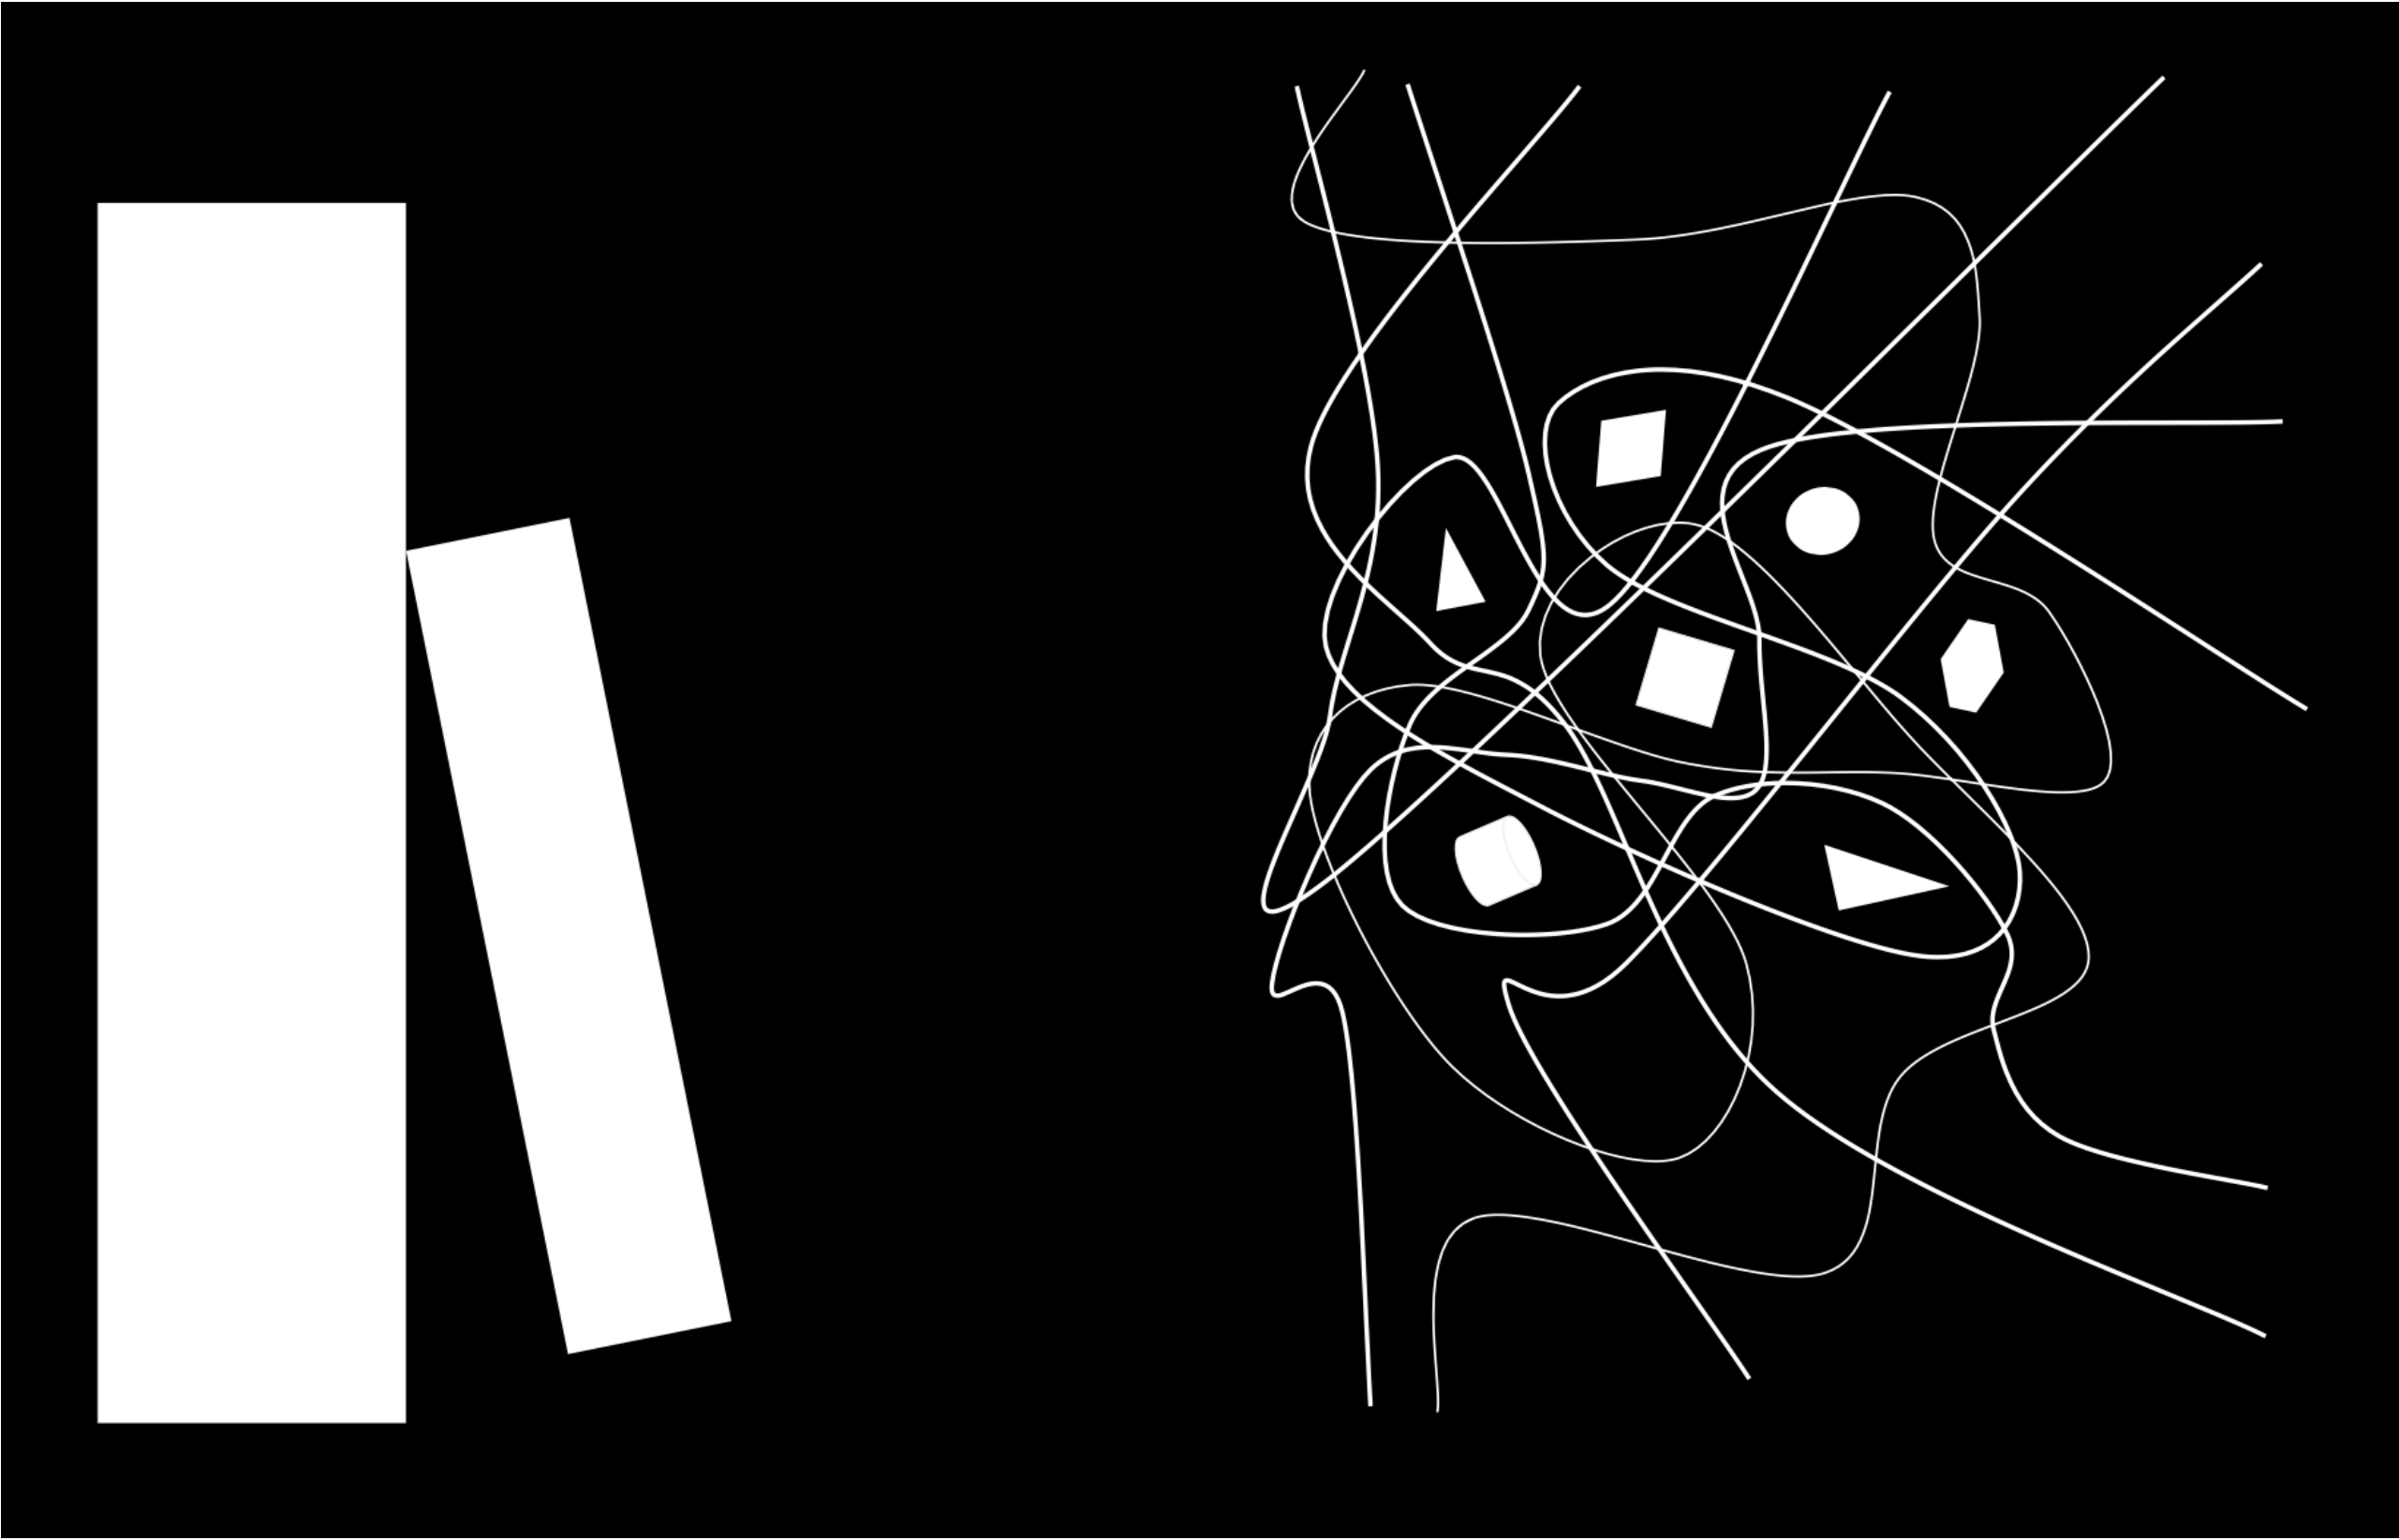



Смерть + Архітектура = Хоспіс

ПРОБЛЕМАТИКА ТЕМИ СМЕРТІ

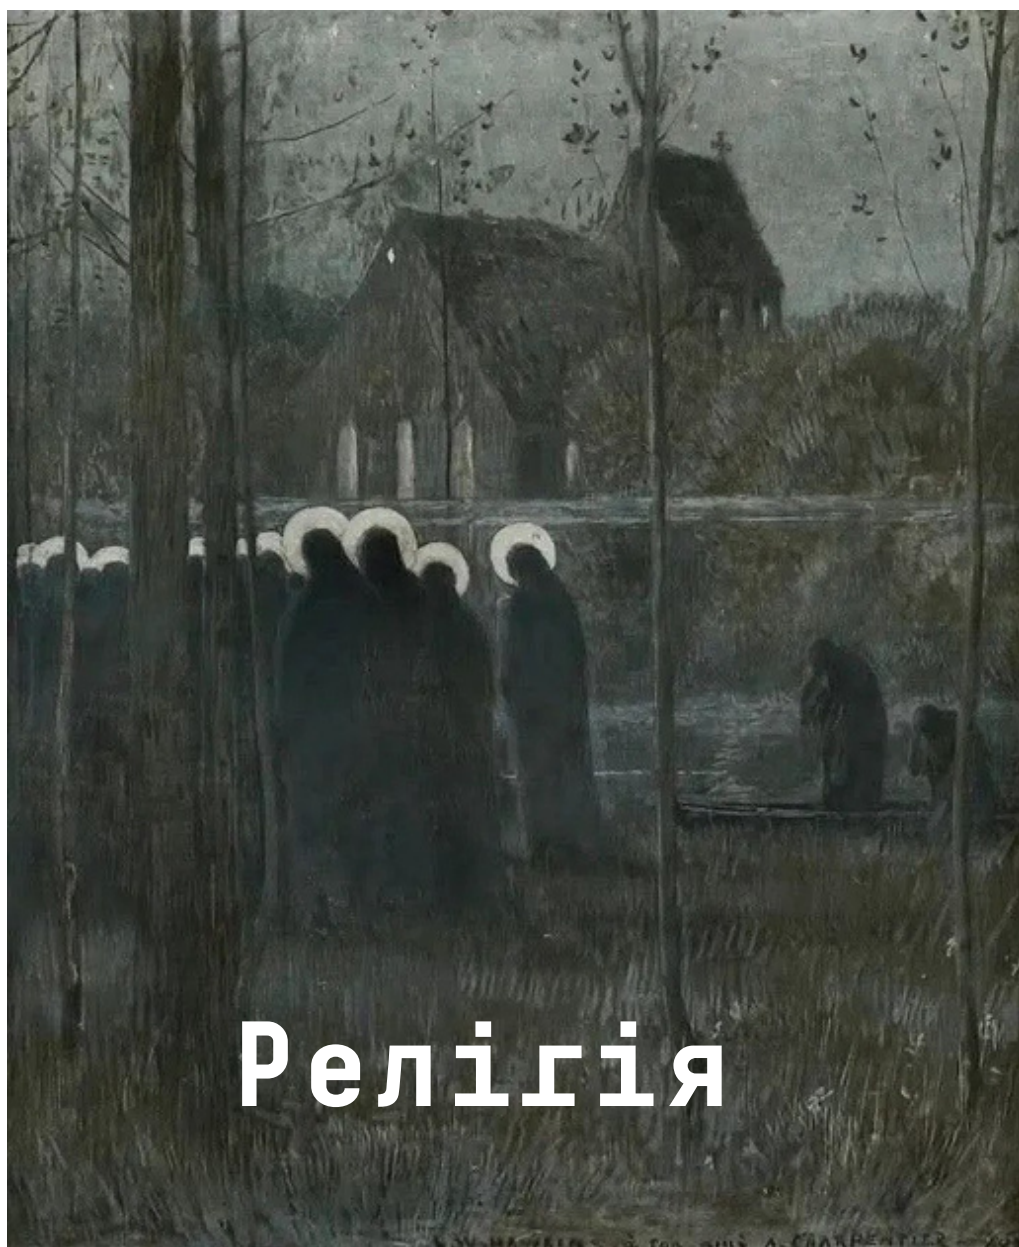


**ПРОБЛЕМАТИКА
ТИПОЛОГІЇ**

Хоспіс



Ізоляція

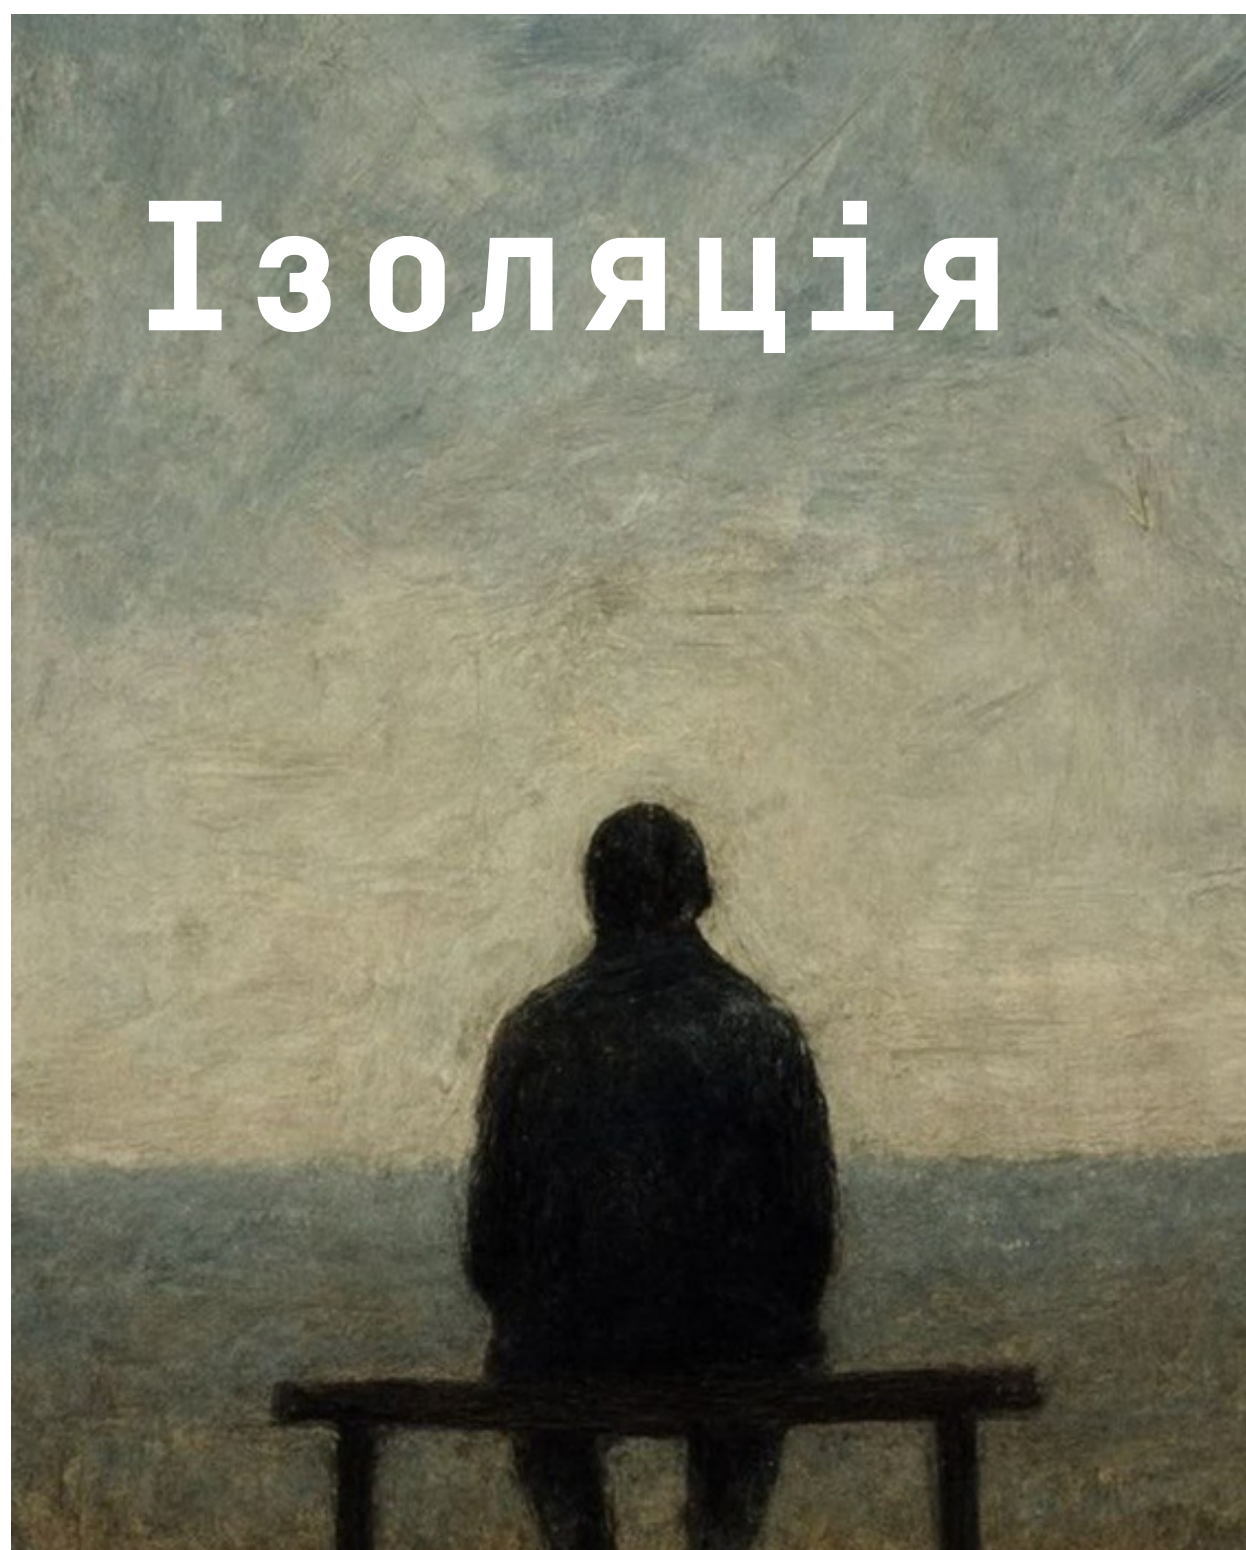


Стигматизація


ГІПОТЕЗА

**Чи може місце в якому періодично
стається смерть стати третім місцем?**



МЕТА

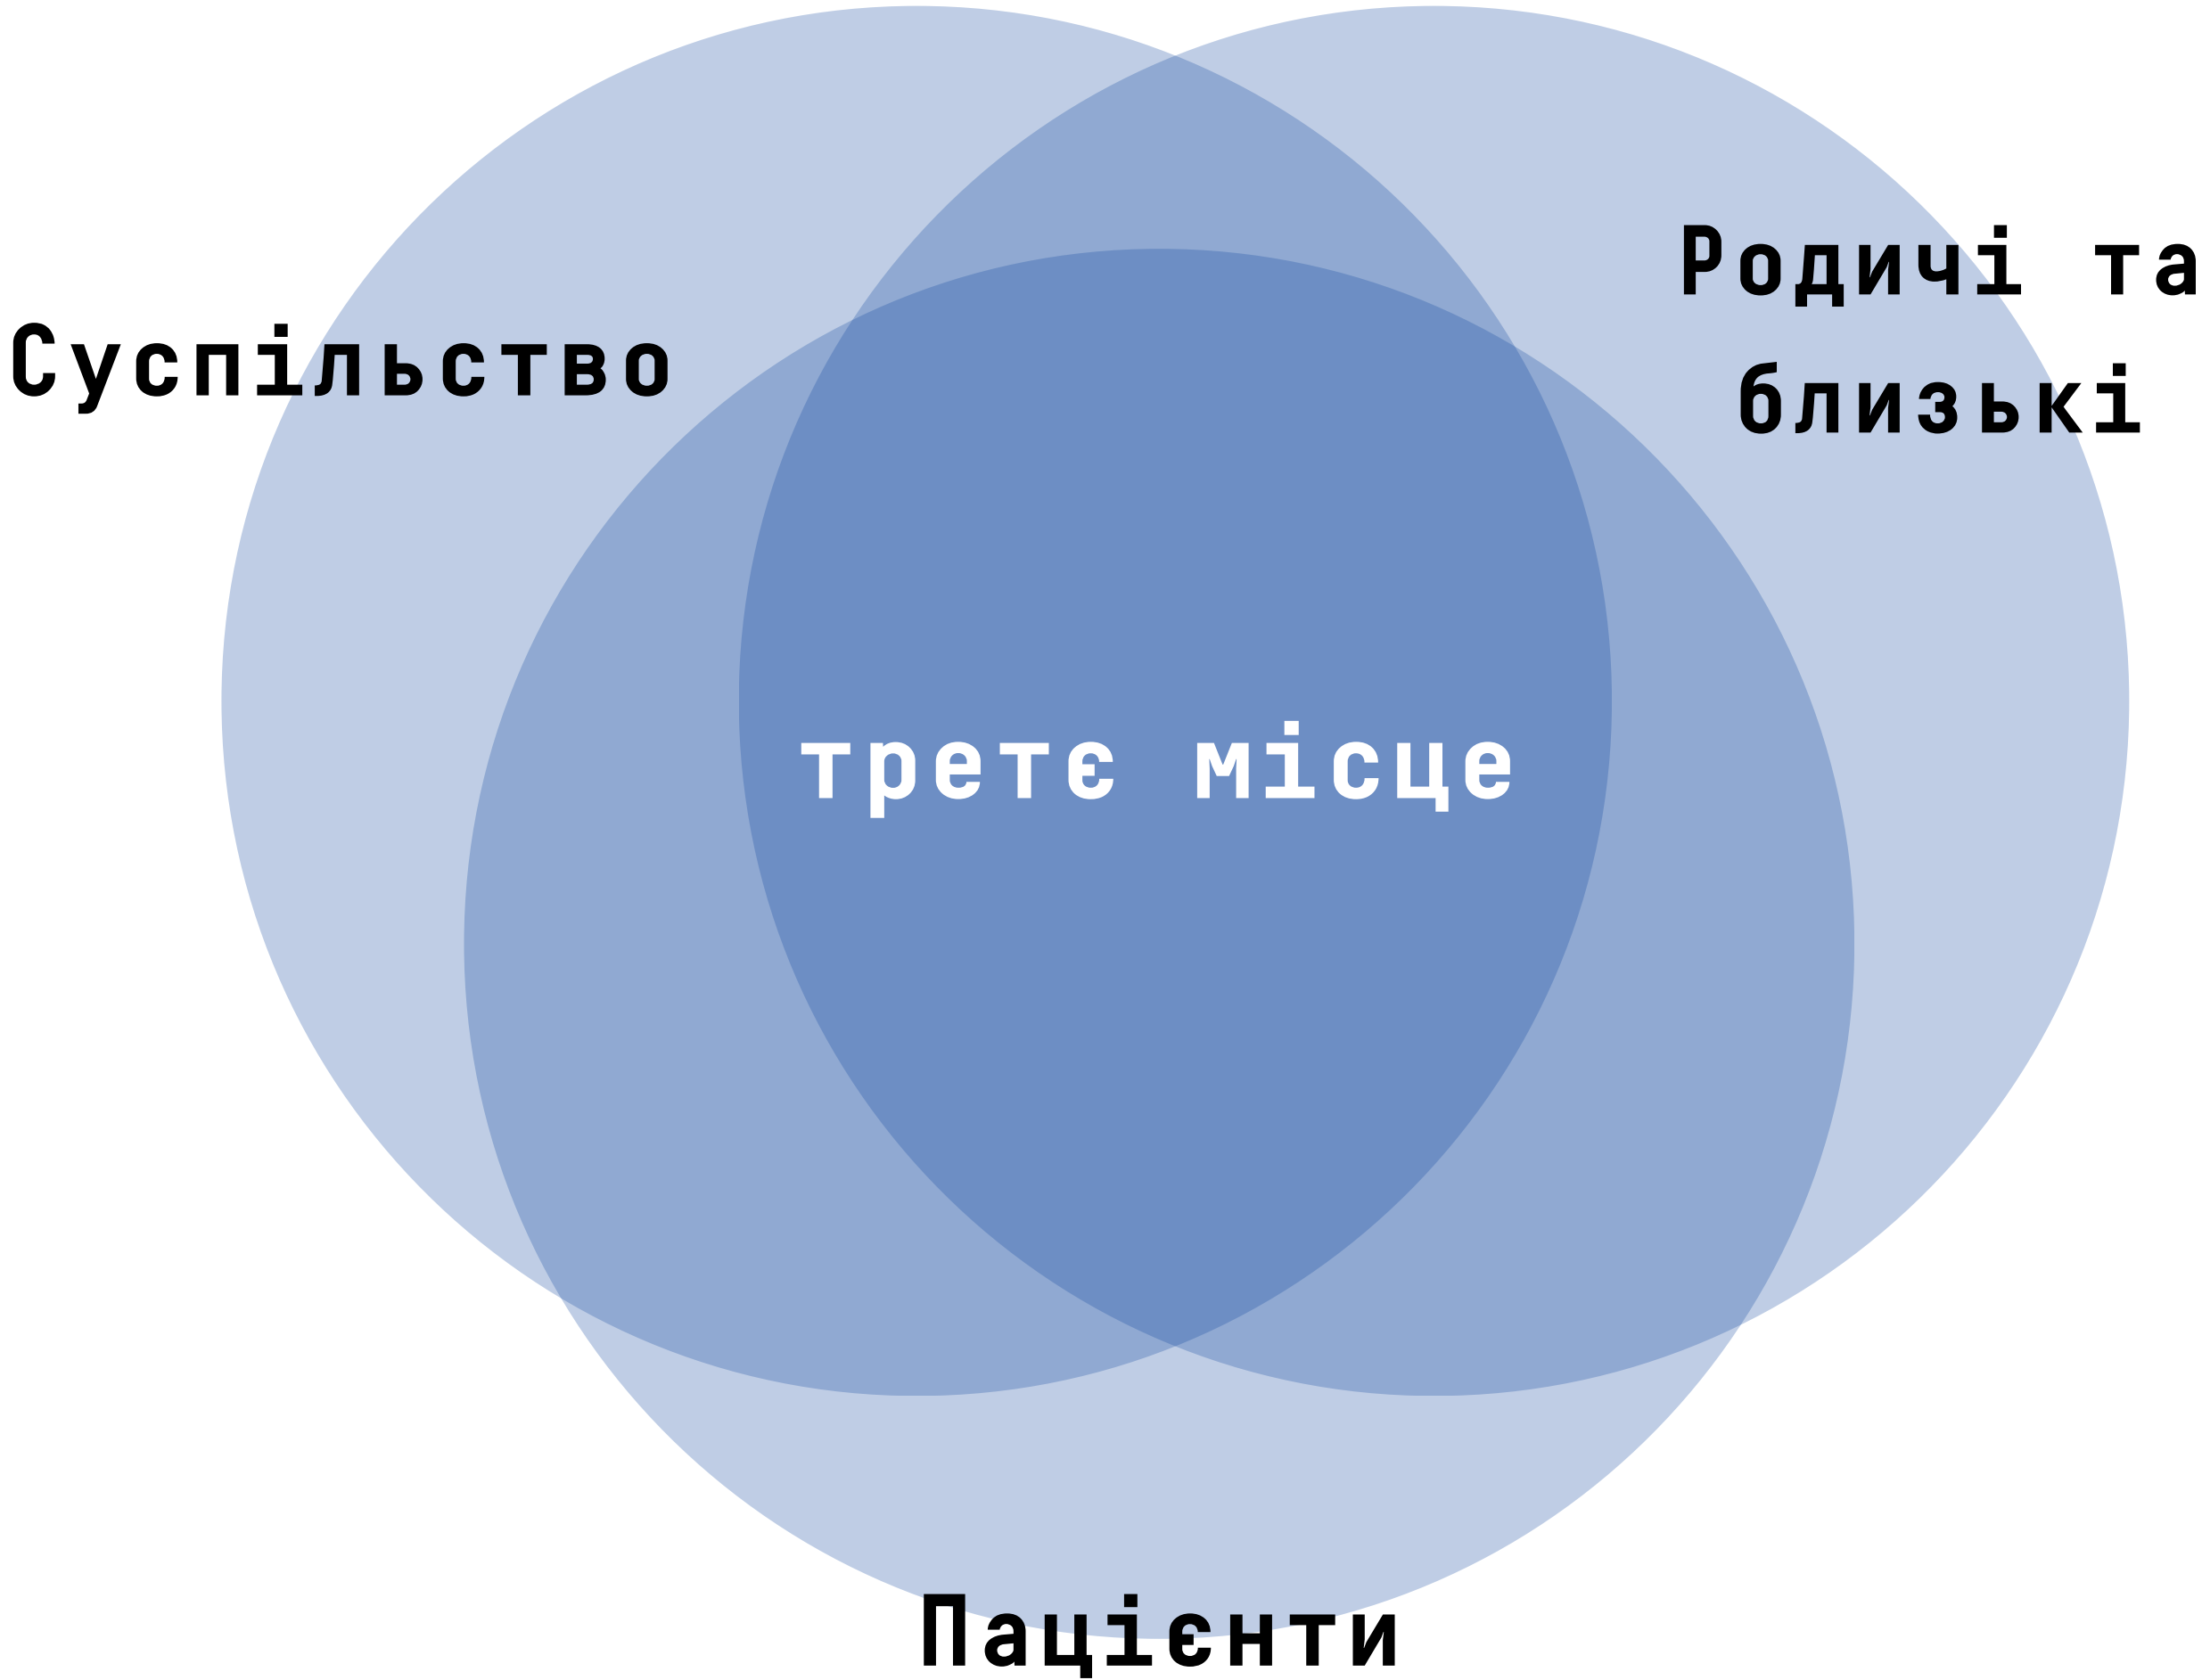

ПРОПОЗИЦІЯ

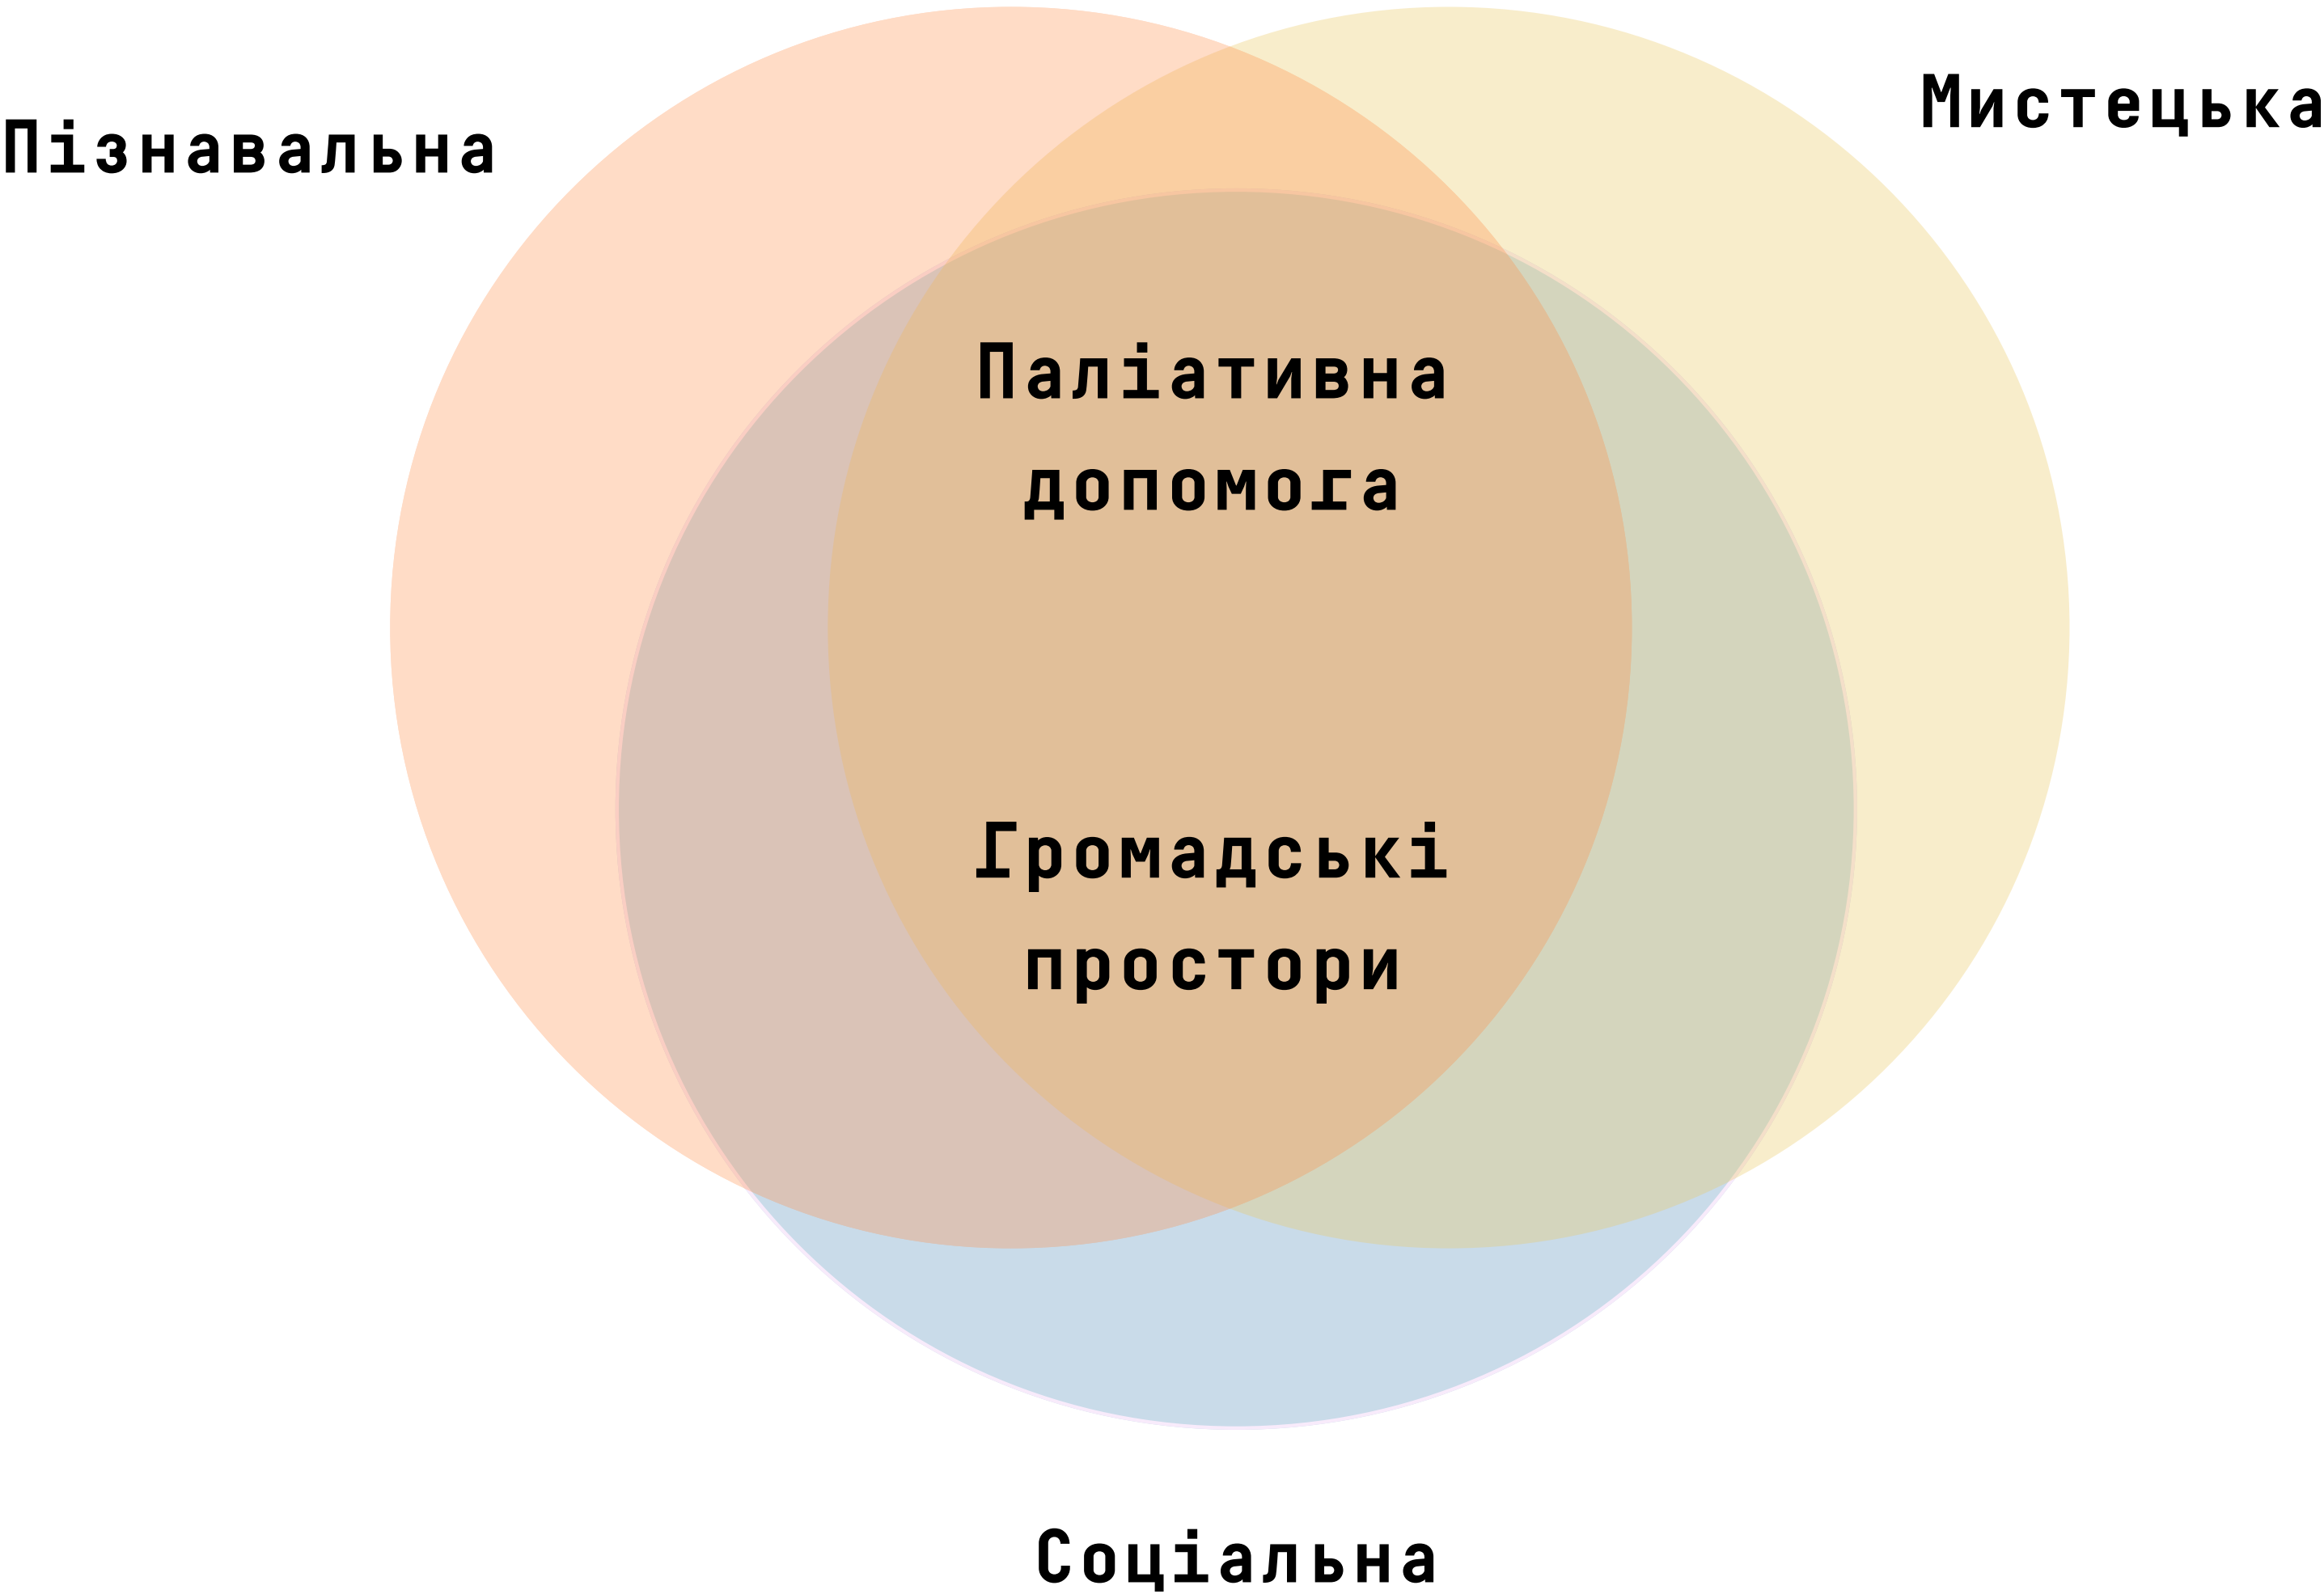

ФУНКЦІЇ

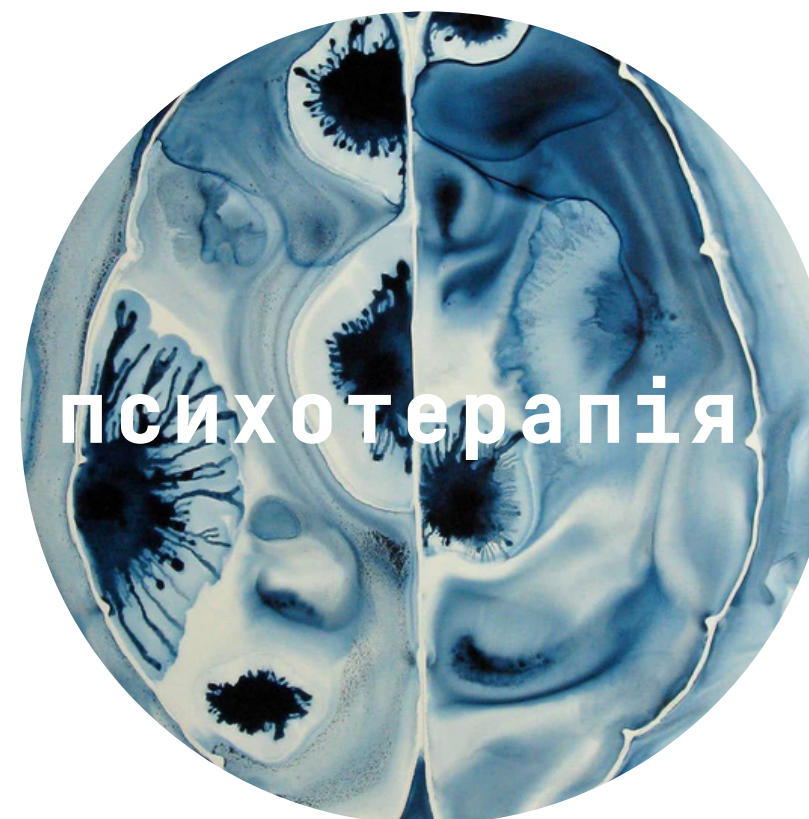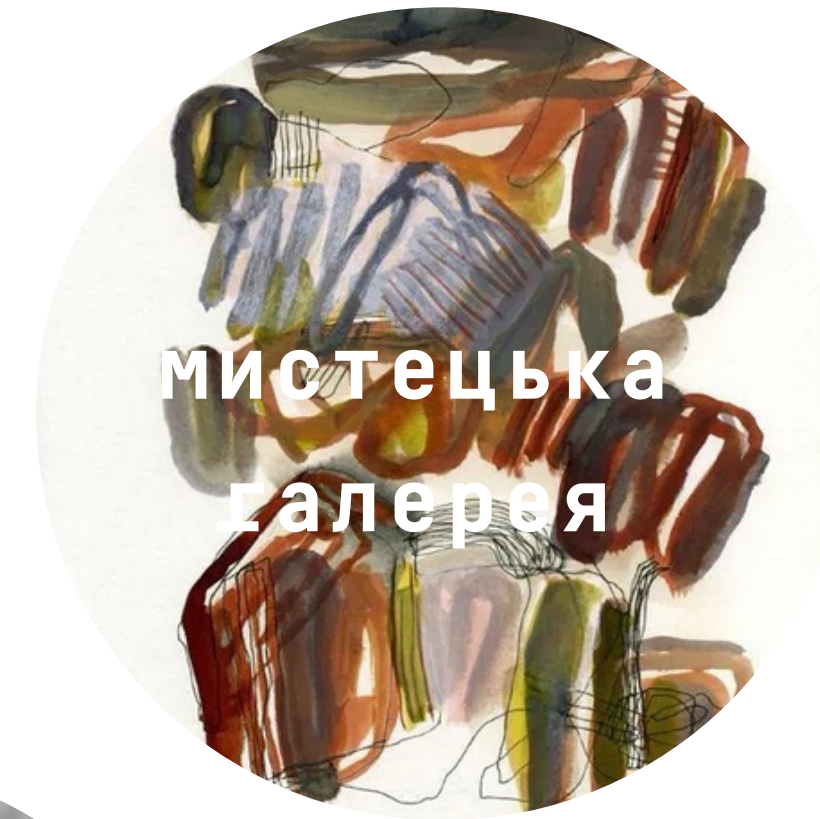

МІСТО КИЇВ



СИТУАЦІЙНИЙ ПЛАН



житлова забудова



СИТУАЦІЙНИЙ ПЛАН

- житлова забудова
- водні шляхи
- автомобільні дороги
- автомагістраль
- лінія метро
- залізна дорога
- станція метро
- станція міської електрички
- автобусна зупинка



СИТУАЦІЙНИЙ ПЛАН

- житлова забудова
- водні шляхи
- автомобільні дороги
- автомагістраль
- лінія метро
- залізна дорога
- станція метро
- станція міської електрички
- автобусна зупинка
- навчальні заклади
- сакральна функція
- торгівельний центр
- медичний центр



КОНТЕКСТ

Русанівка



Русанівський канал



багатоповерхівка



набережна



ділянка проєктування



вул. Євгена Сверстюка



багатоповерхівка



ВОДА





ІСТОРІЯ



ІСТОРІЯ








«Київська Венеція»




КОНЦЕПЦІЯ

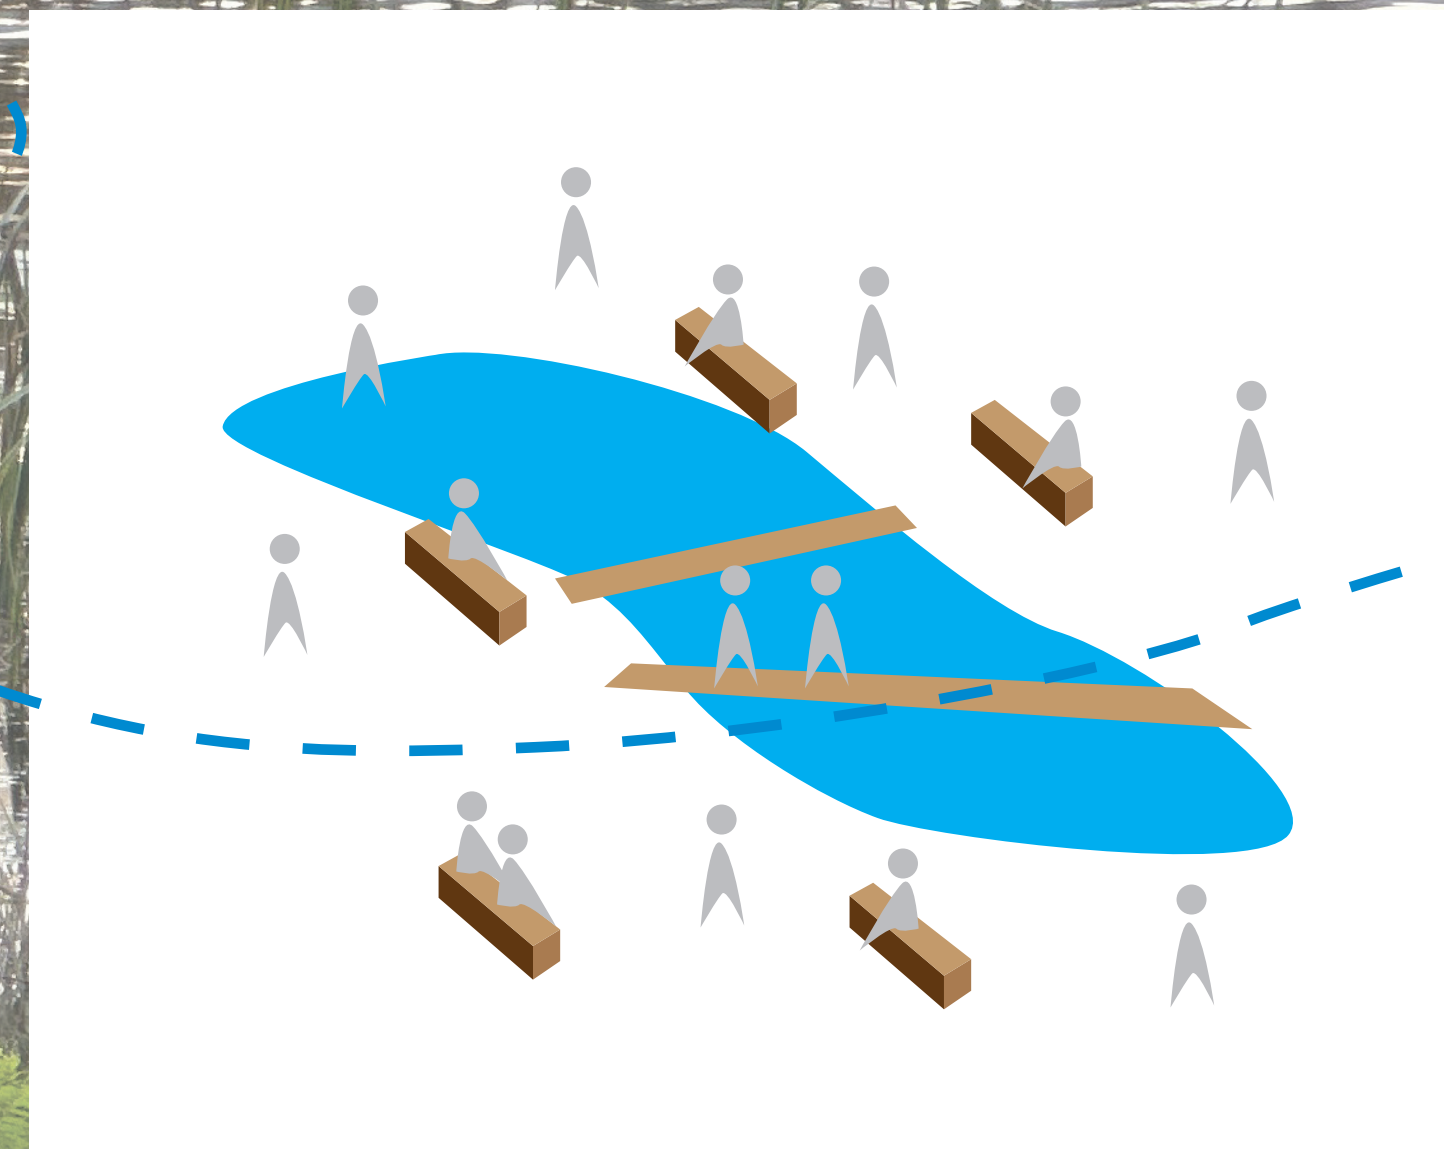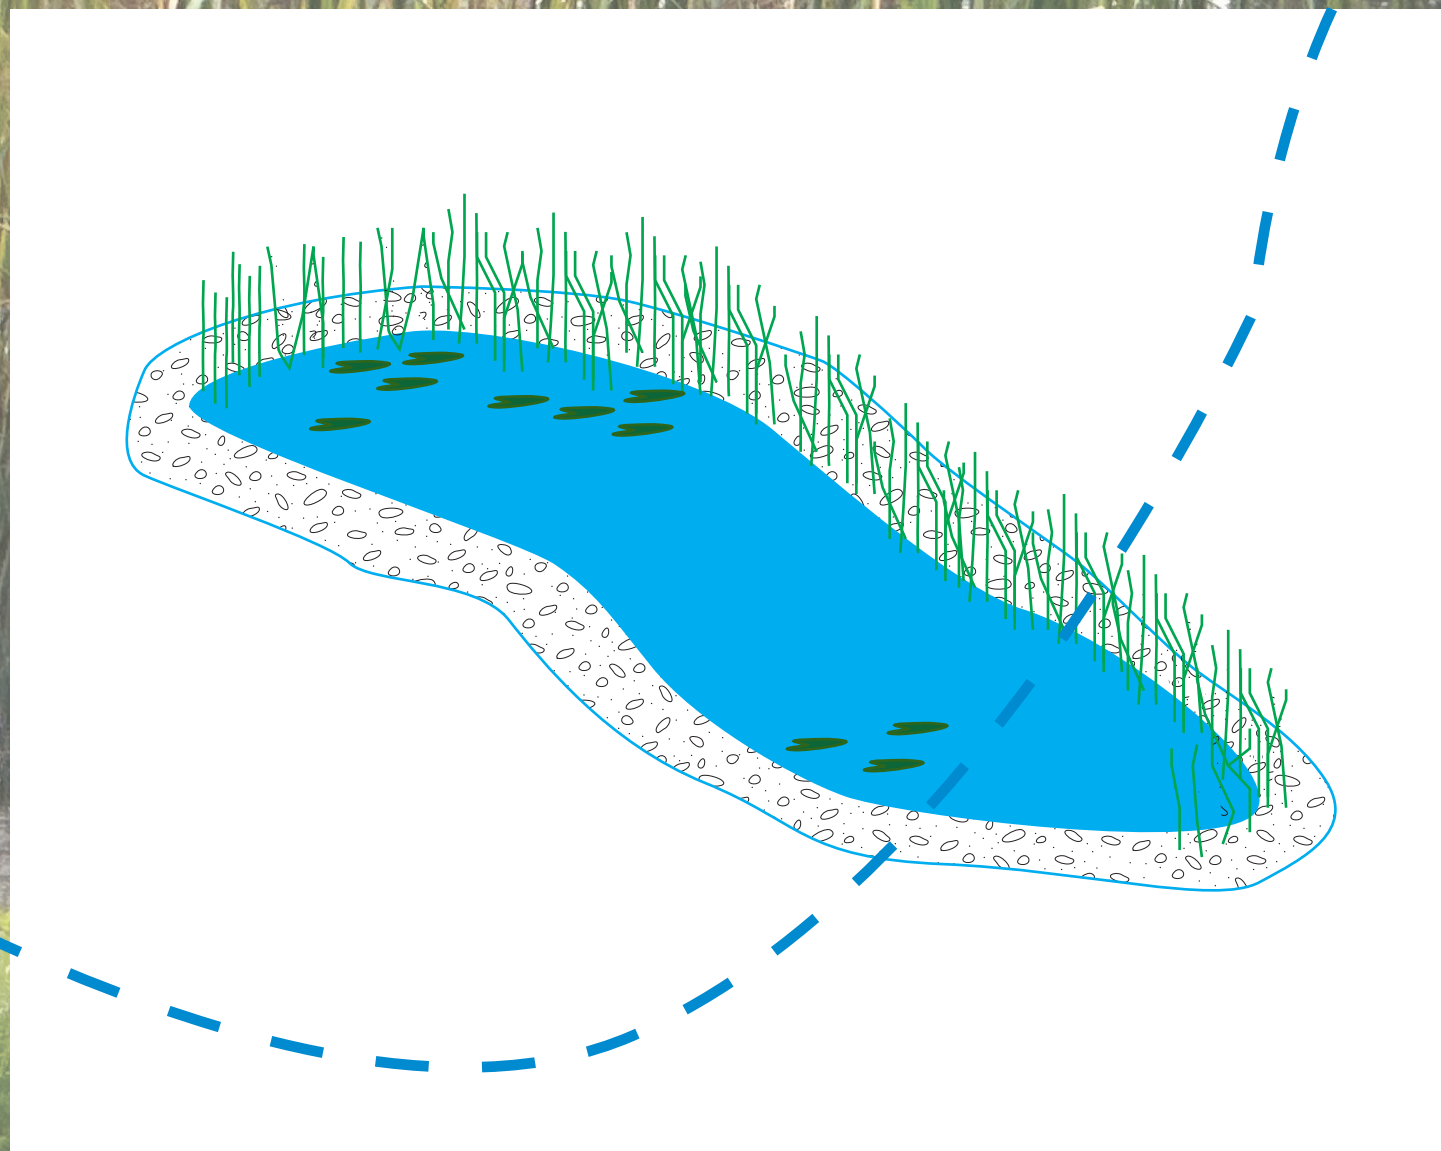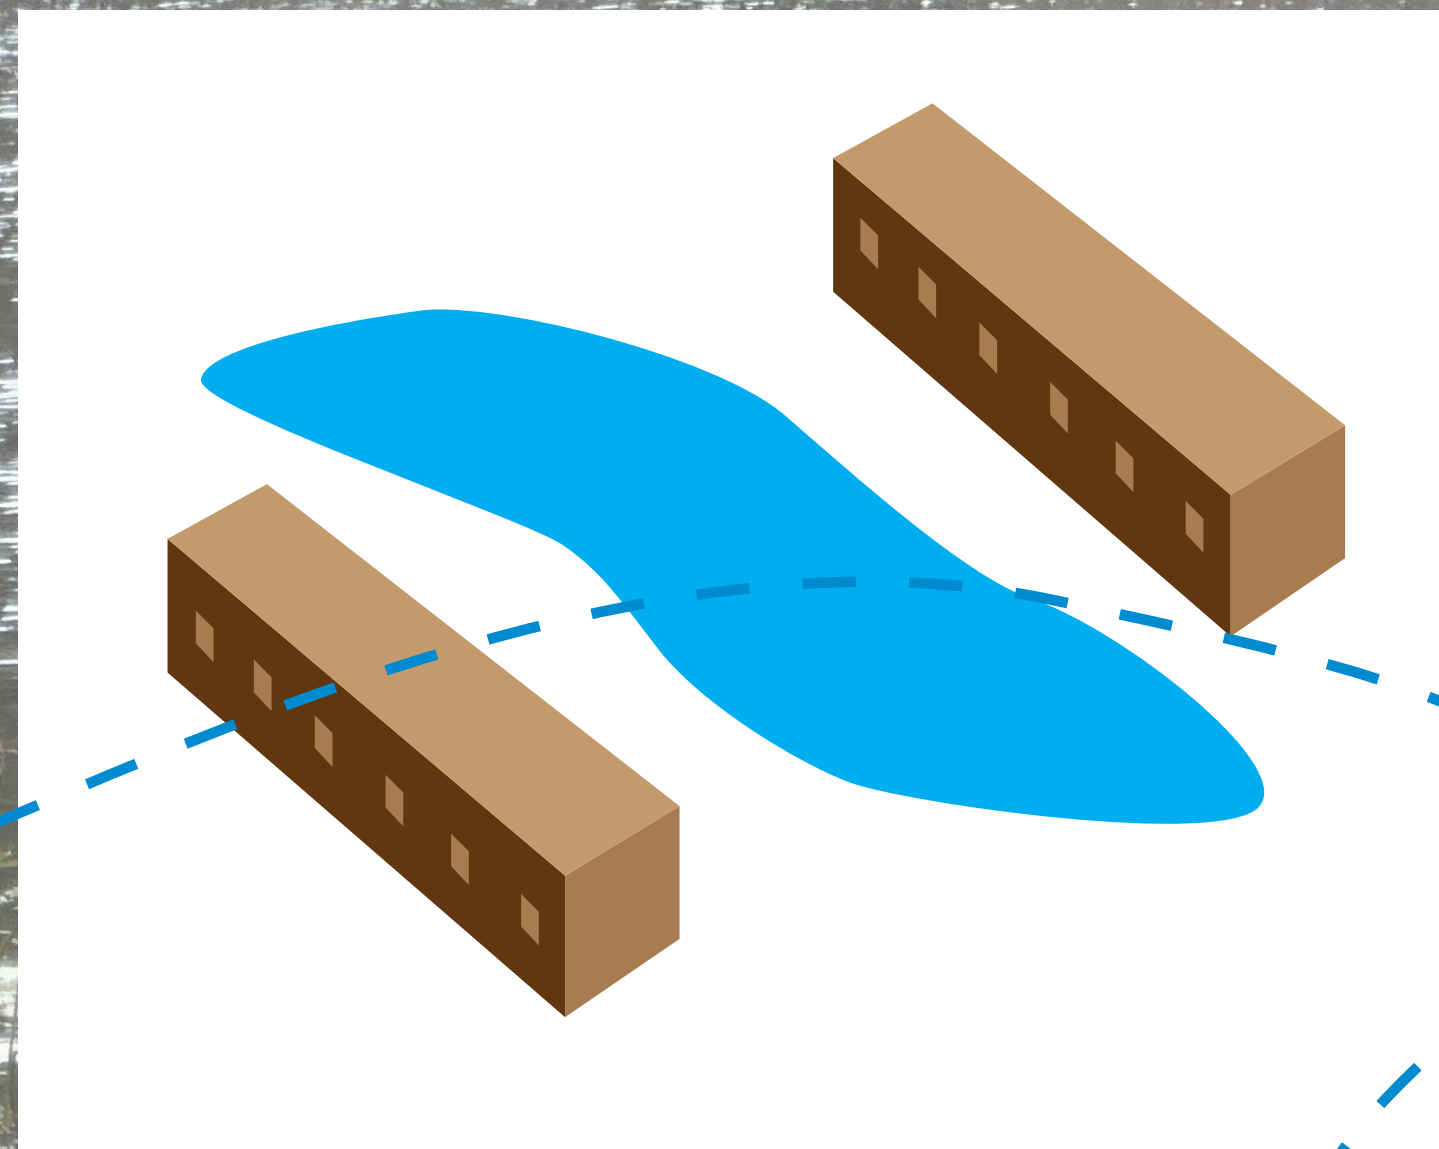

ДІЛЯНКА ПРОЄКТУВАННЯ

Призначення згідно
генерального плану Києва:
- громадське
- житло

Загальна площа - 26 000 м2

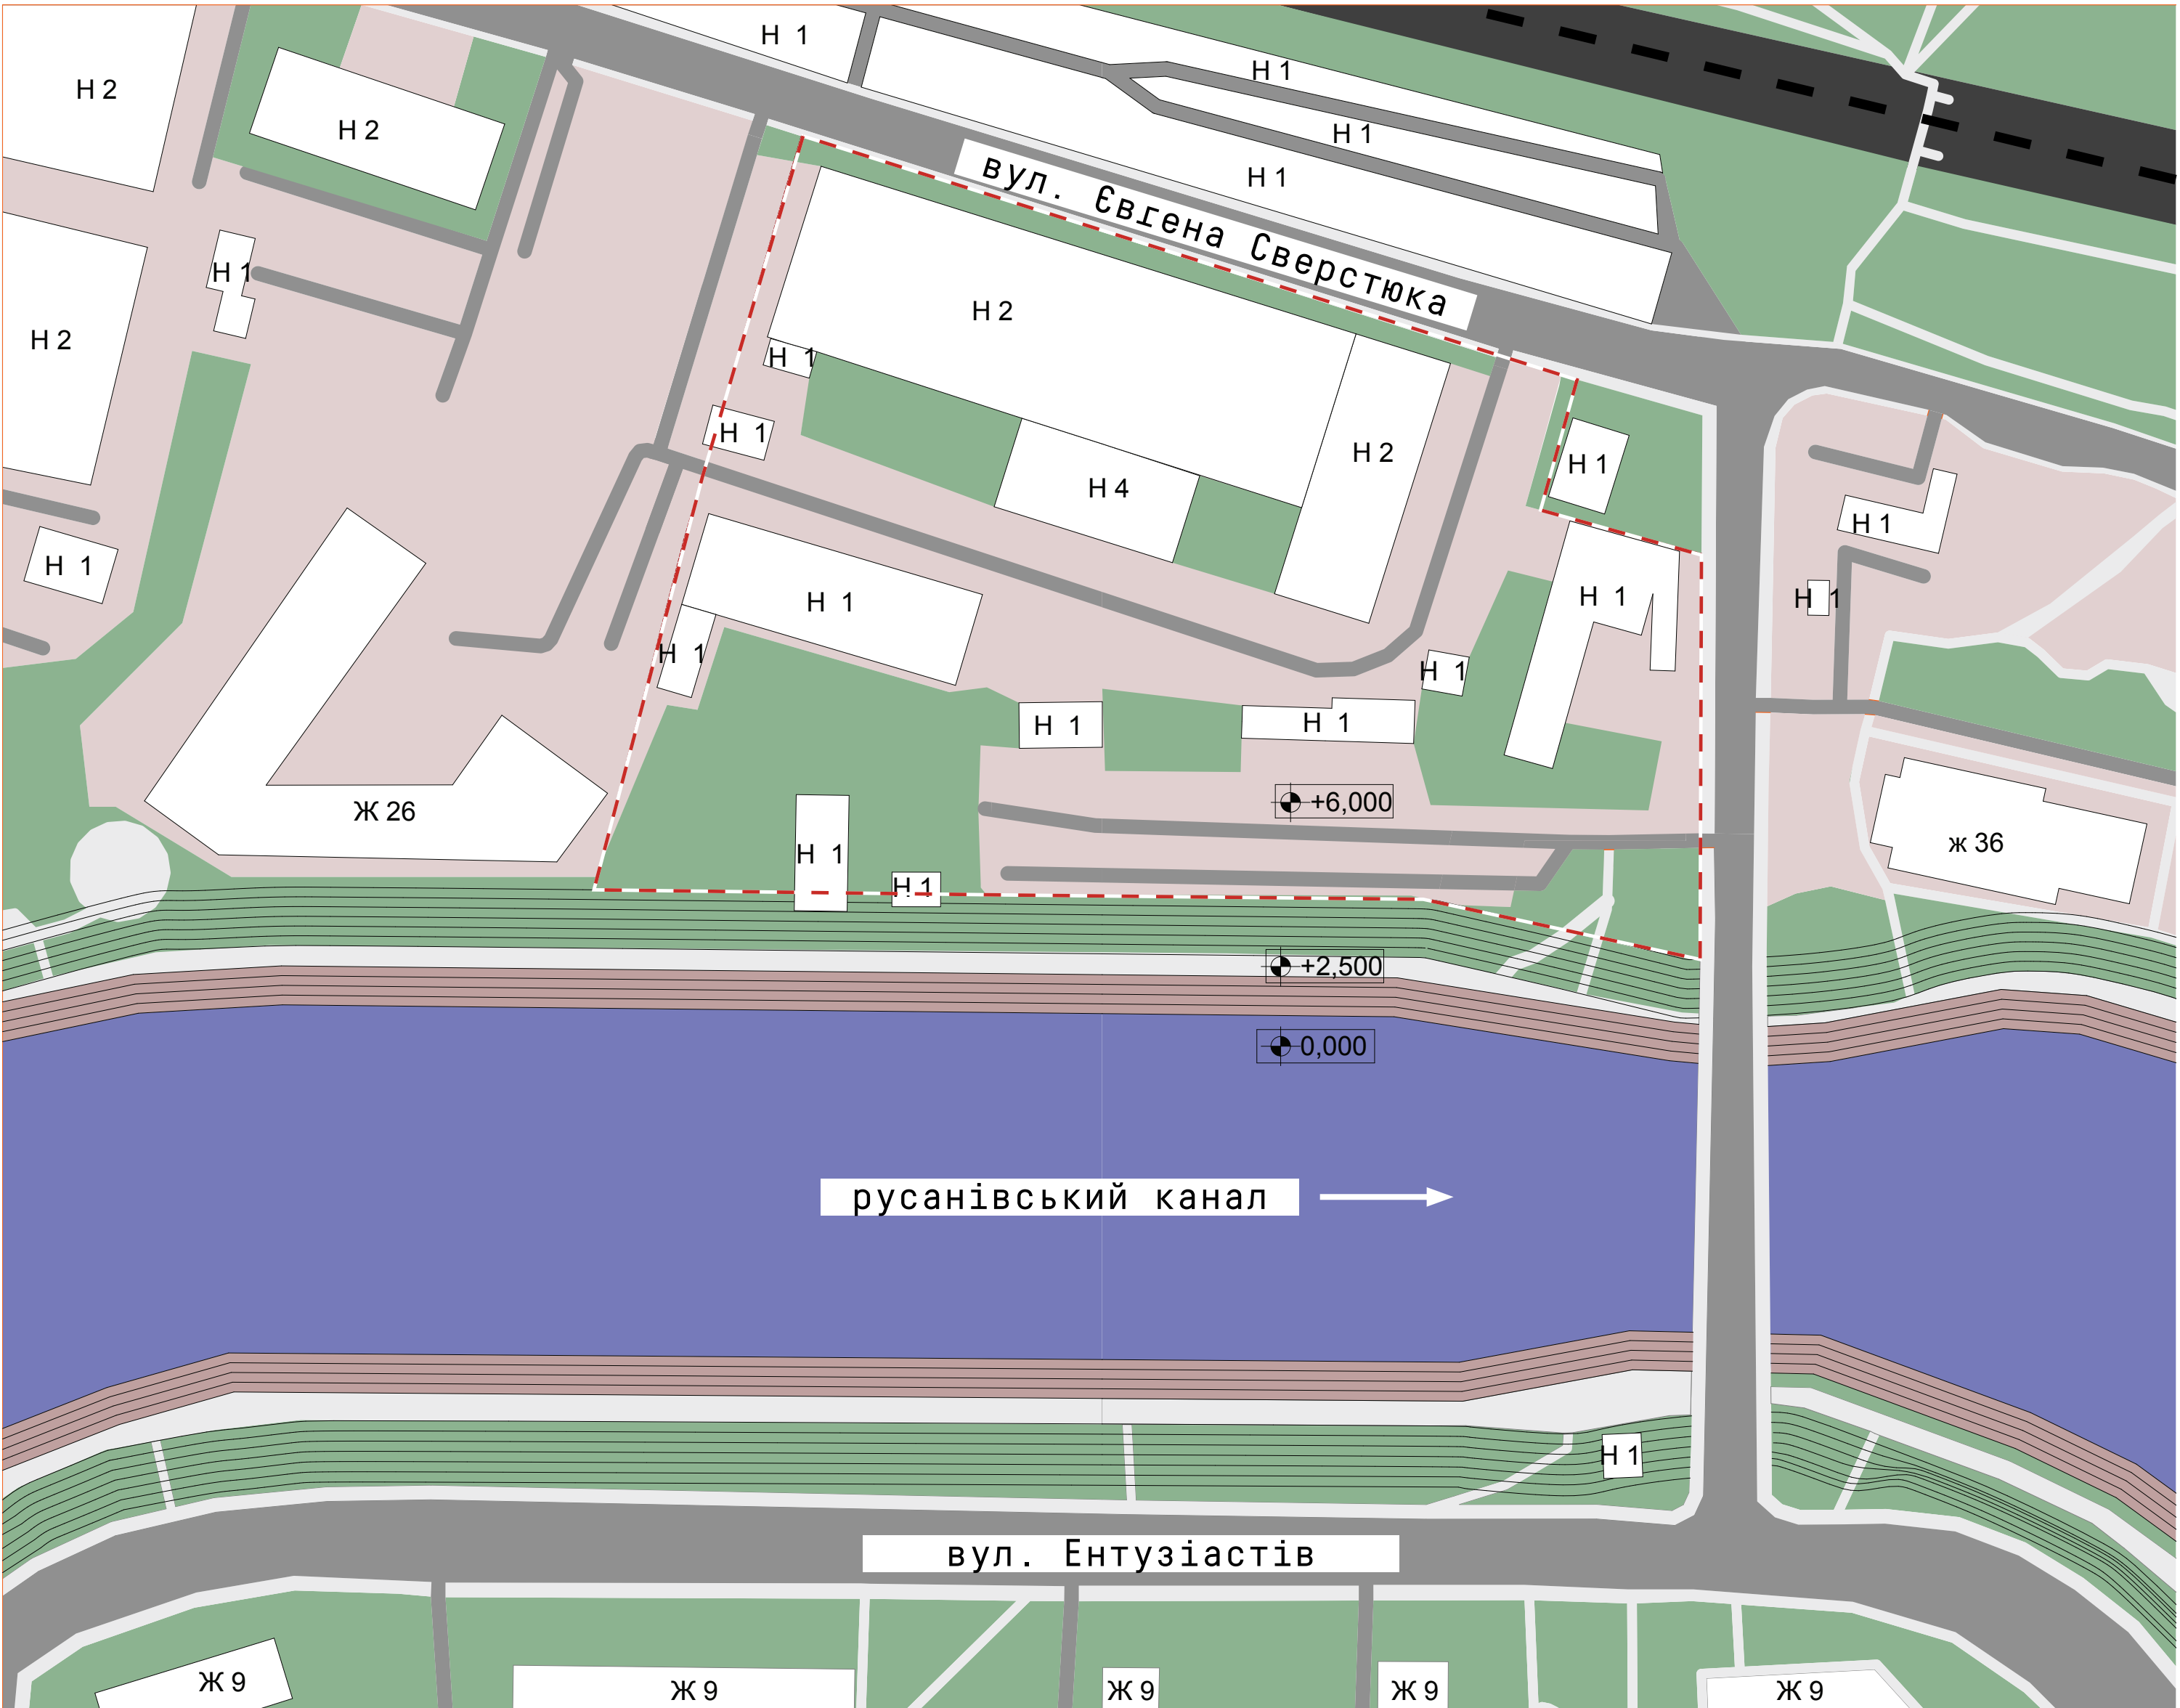


ВІДСТУПИ

відступи для громадської функції:

- залізниця - 100 м
- червоні лінії - 25 м
- водойма - 25 м
- інженерні споруди - 15 м


відступи для медичної функції:

- залізниця - 100 м
- червоні лінії - 25 м
- водойма - 25 м
- інженерні споруди - 15 м

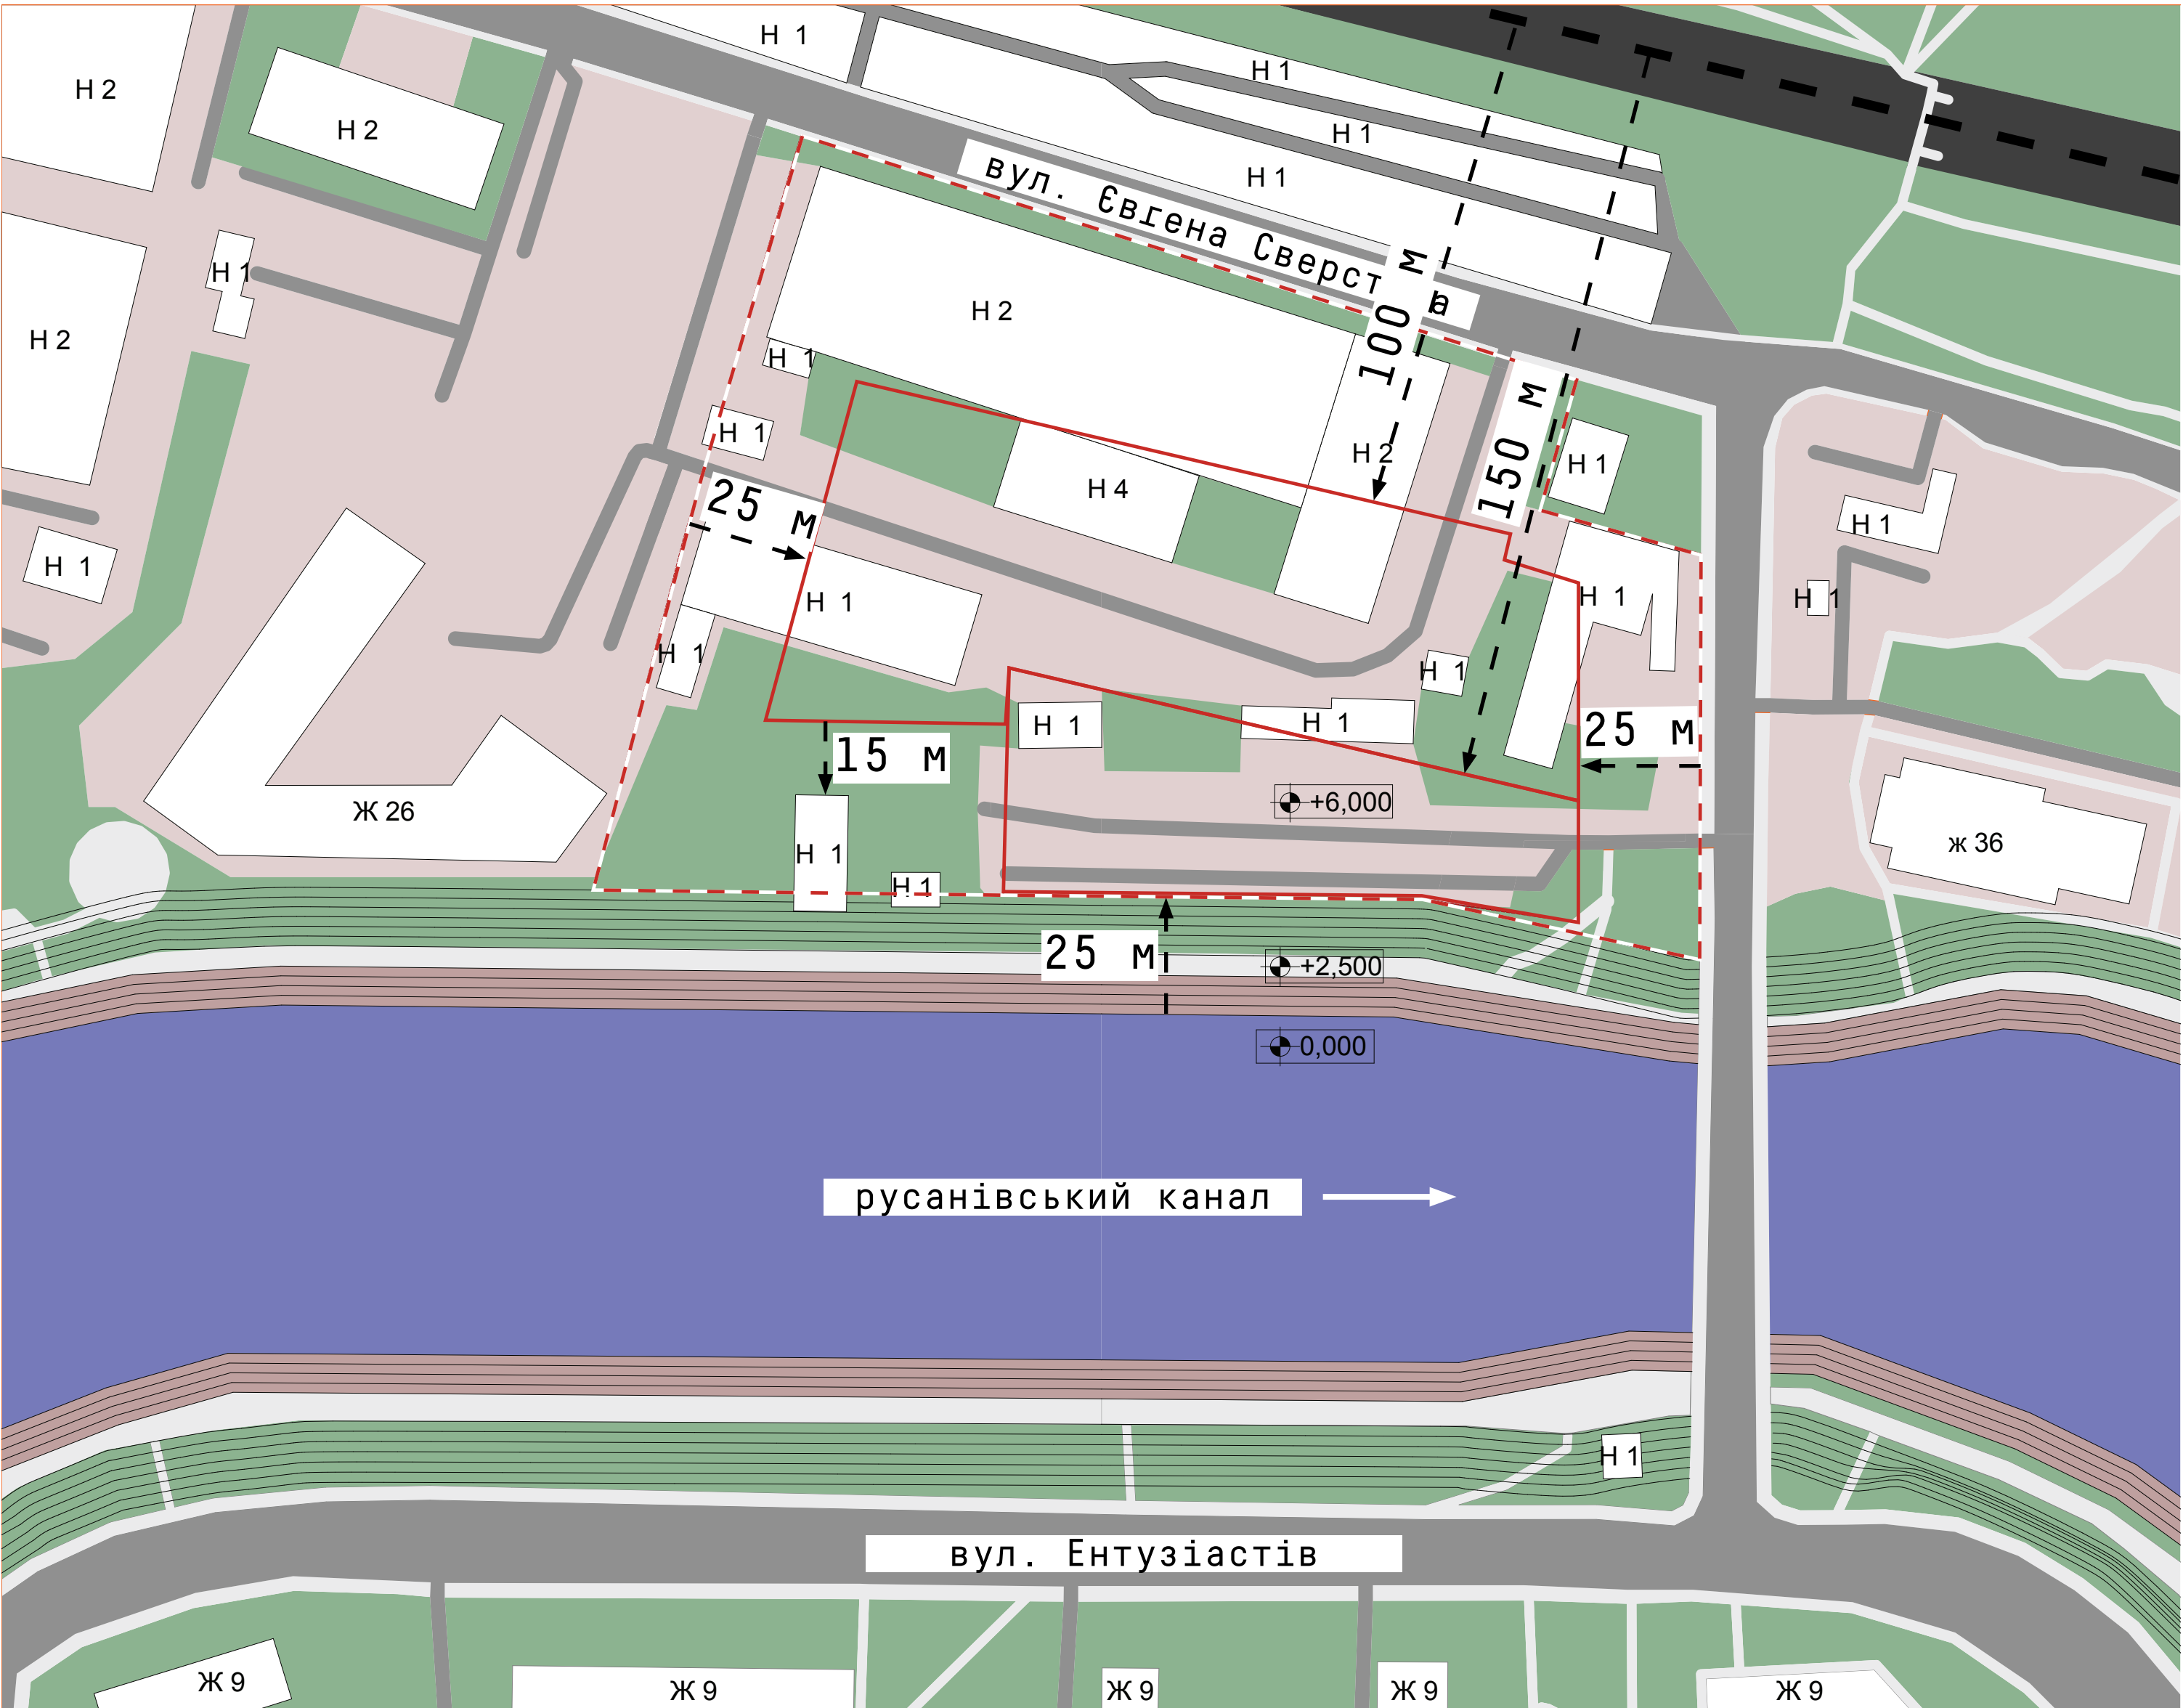



ДІЛЯНКА ПІД ЗАБУДОВУ

-  громадська функція - 8600 м2
-  медична функція - 4000 м2

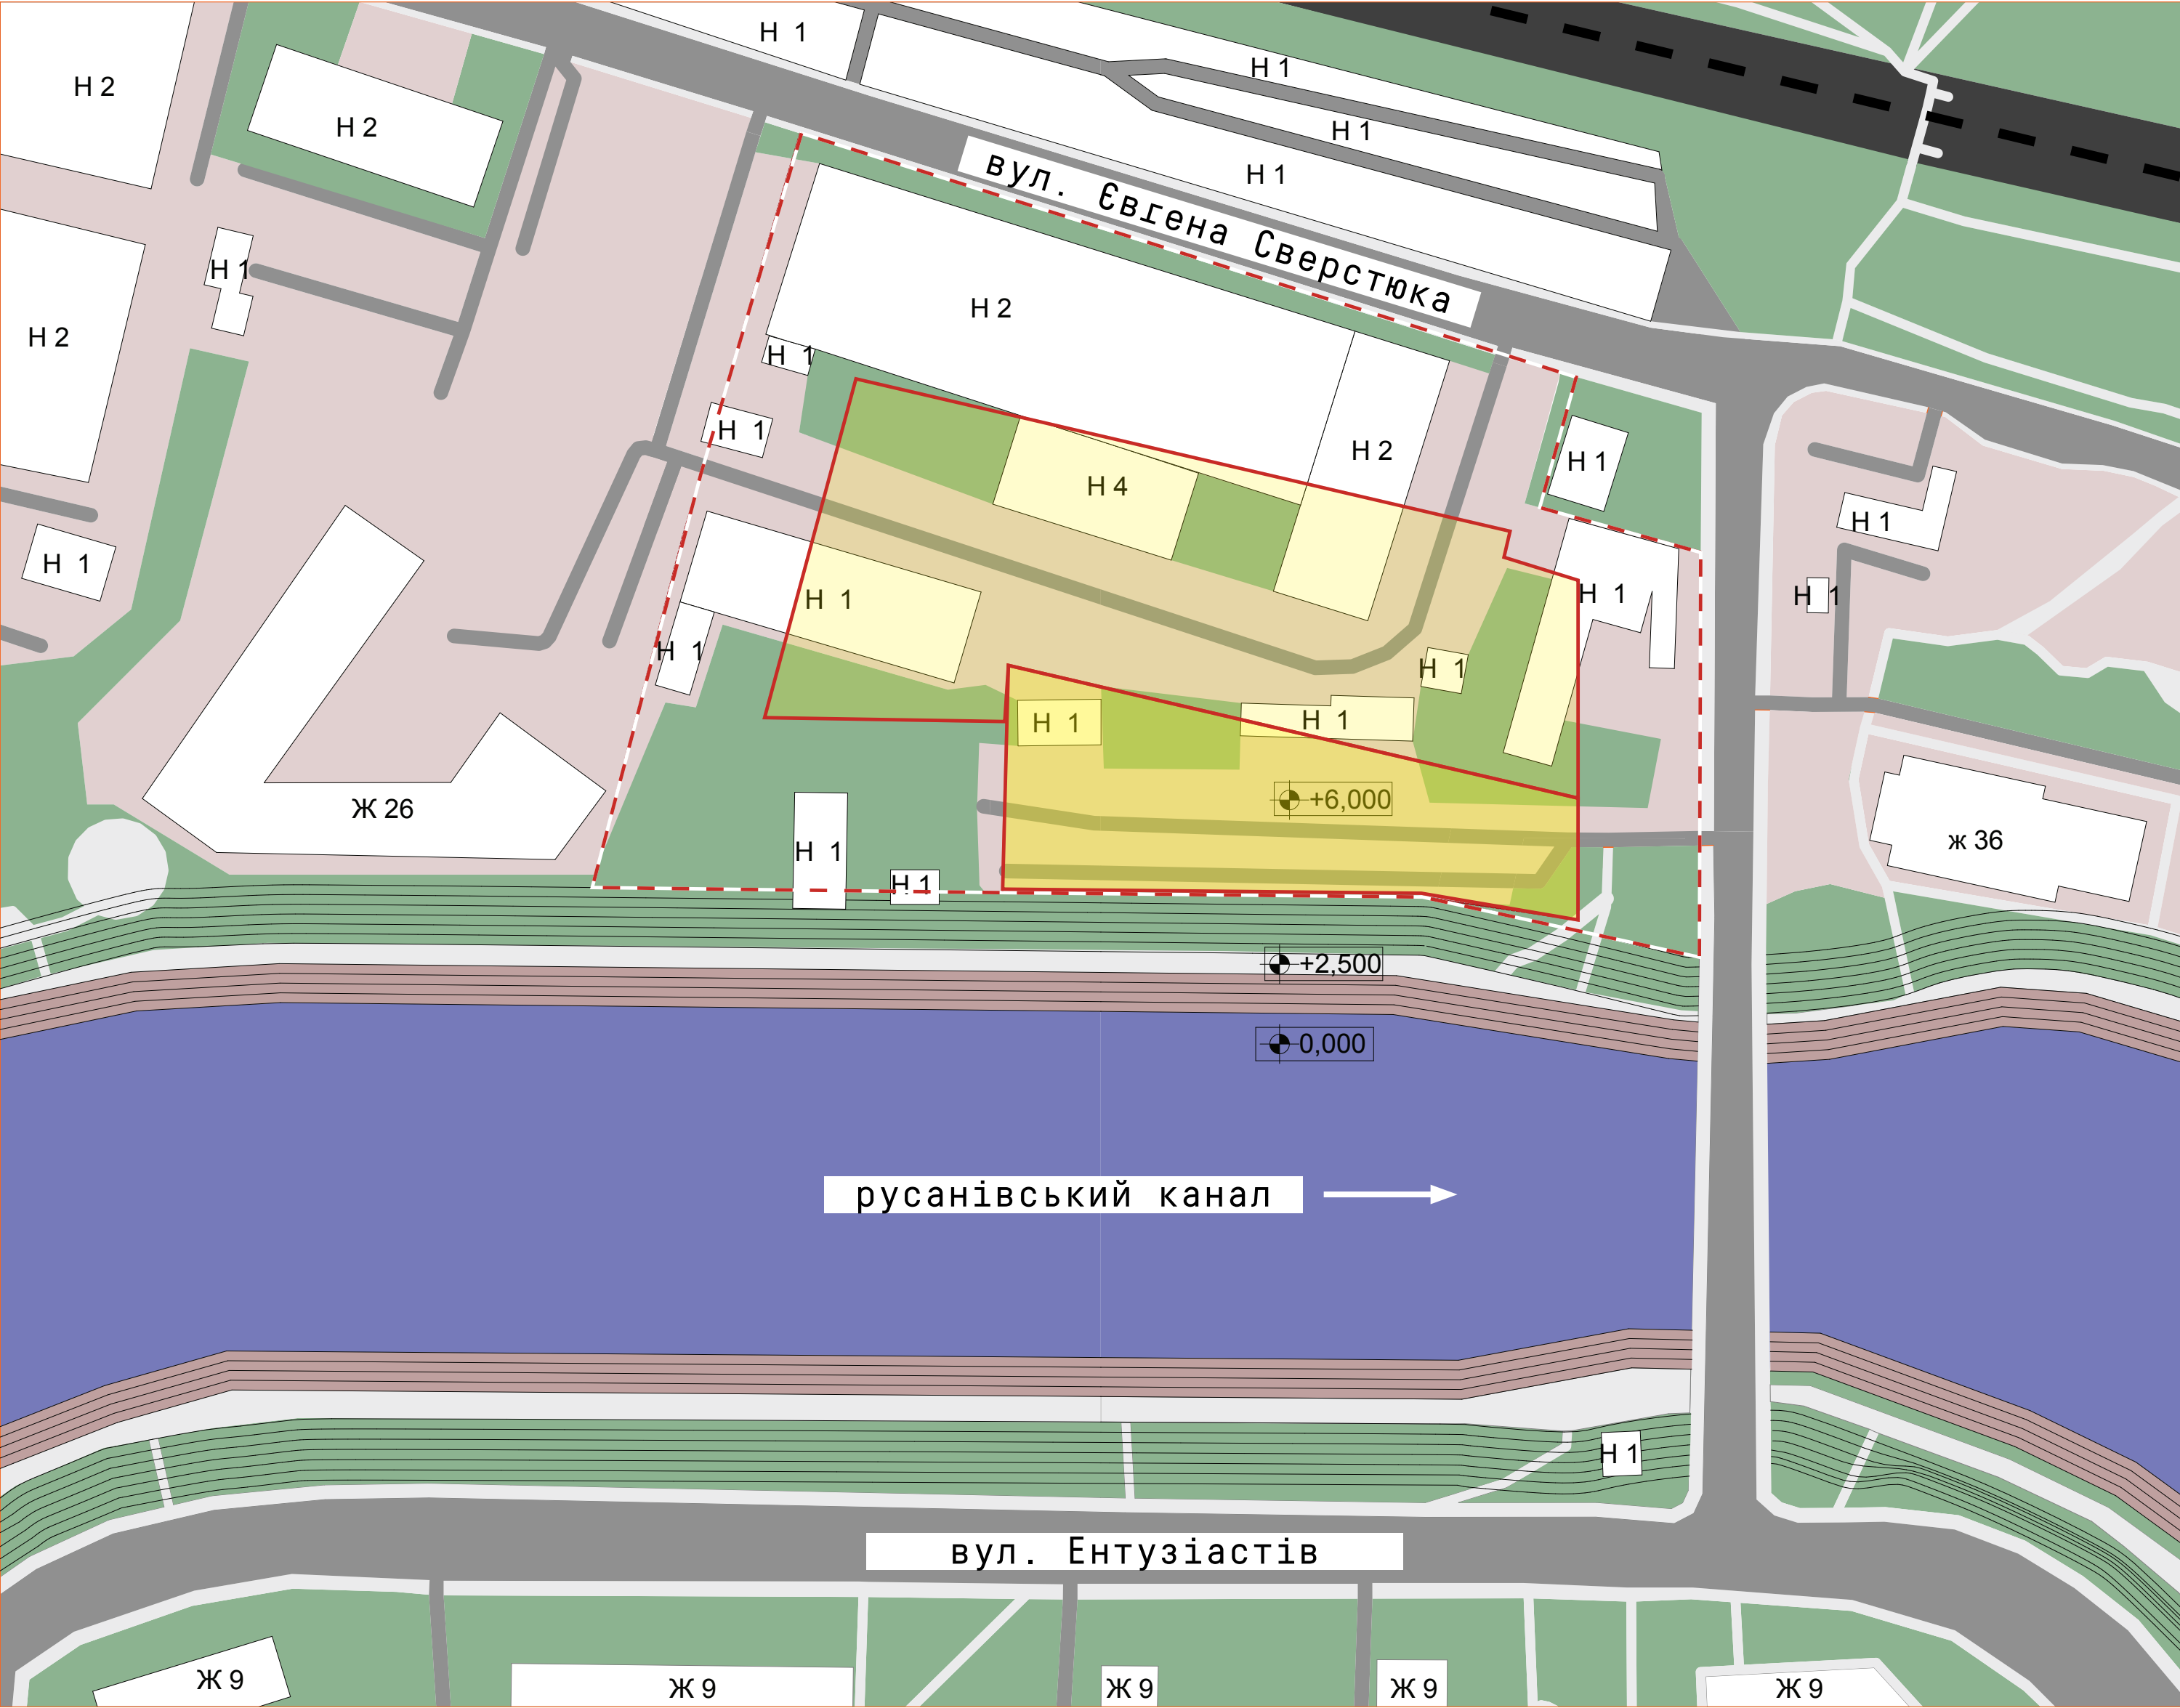


ДЕМОНТАЖ

 
-  демонтаж 11 будівель
-  залишаються 3 будівлі

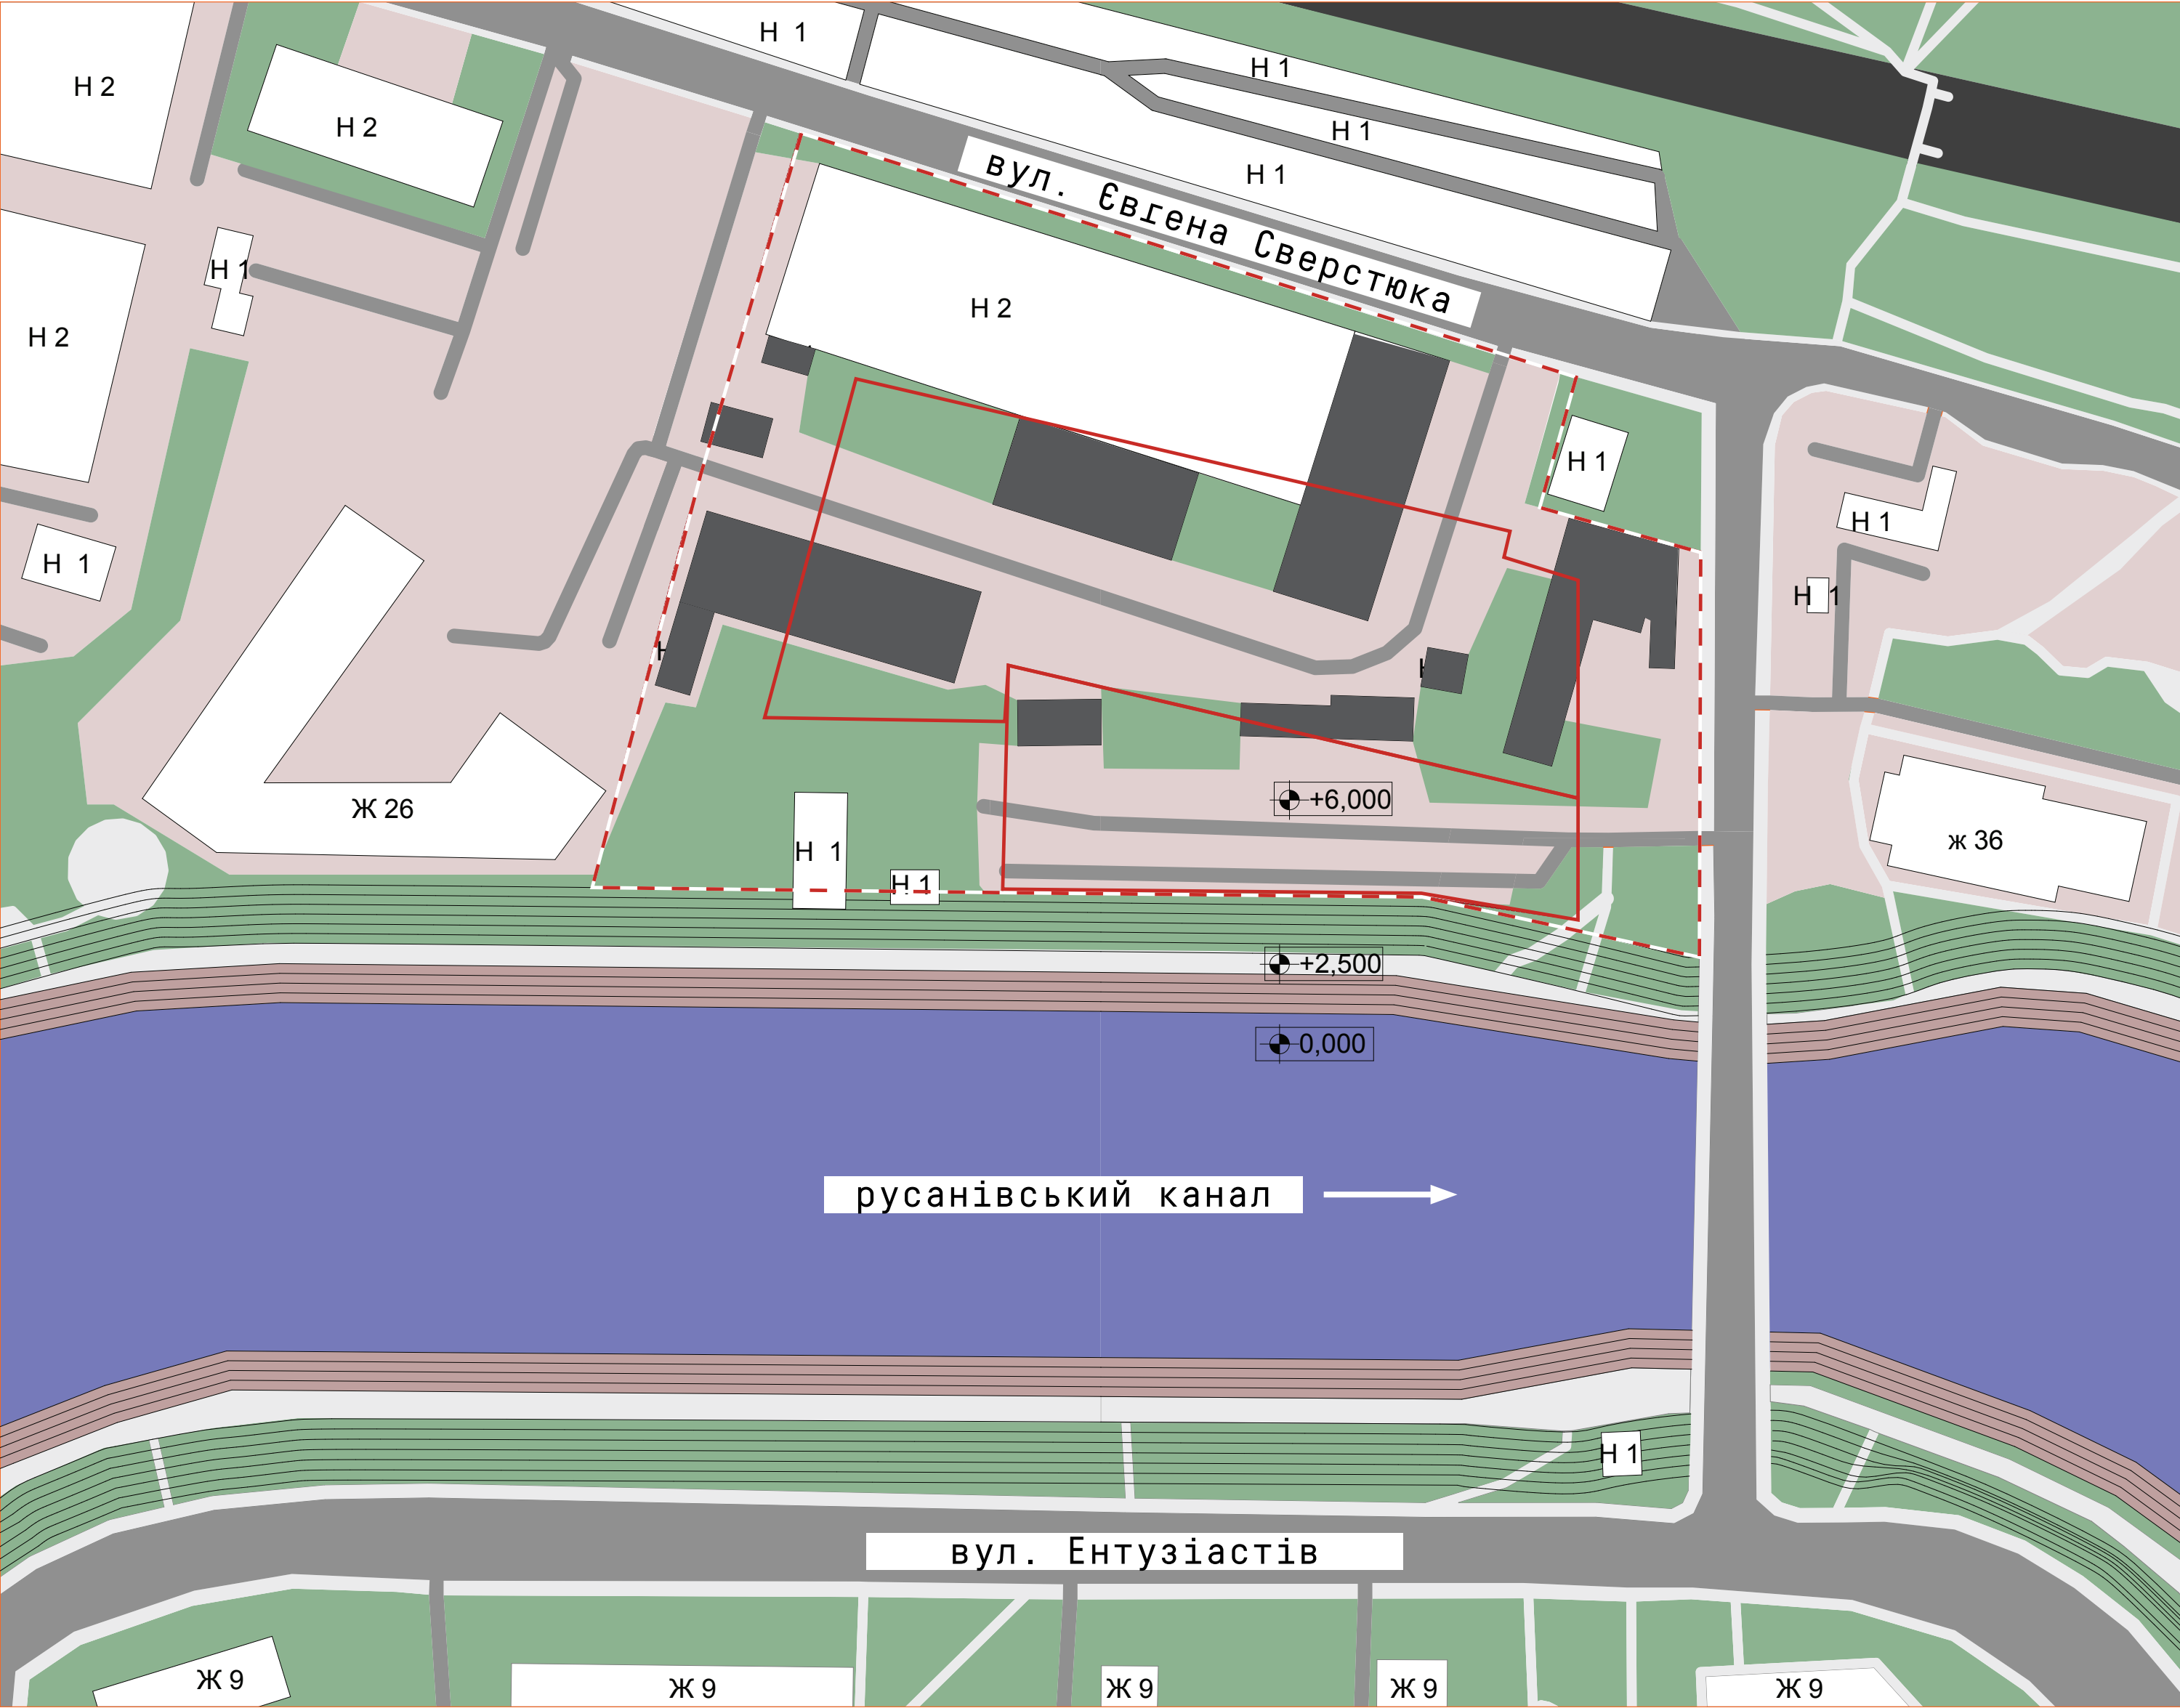

ФОРМОТВОРЕНИЯ РЕЛЬ'ЄФ

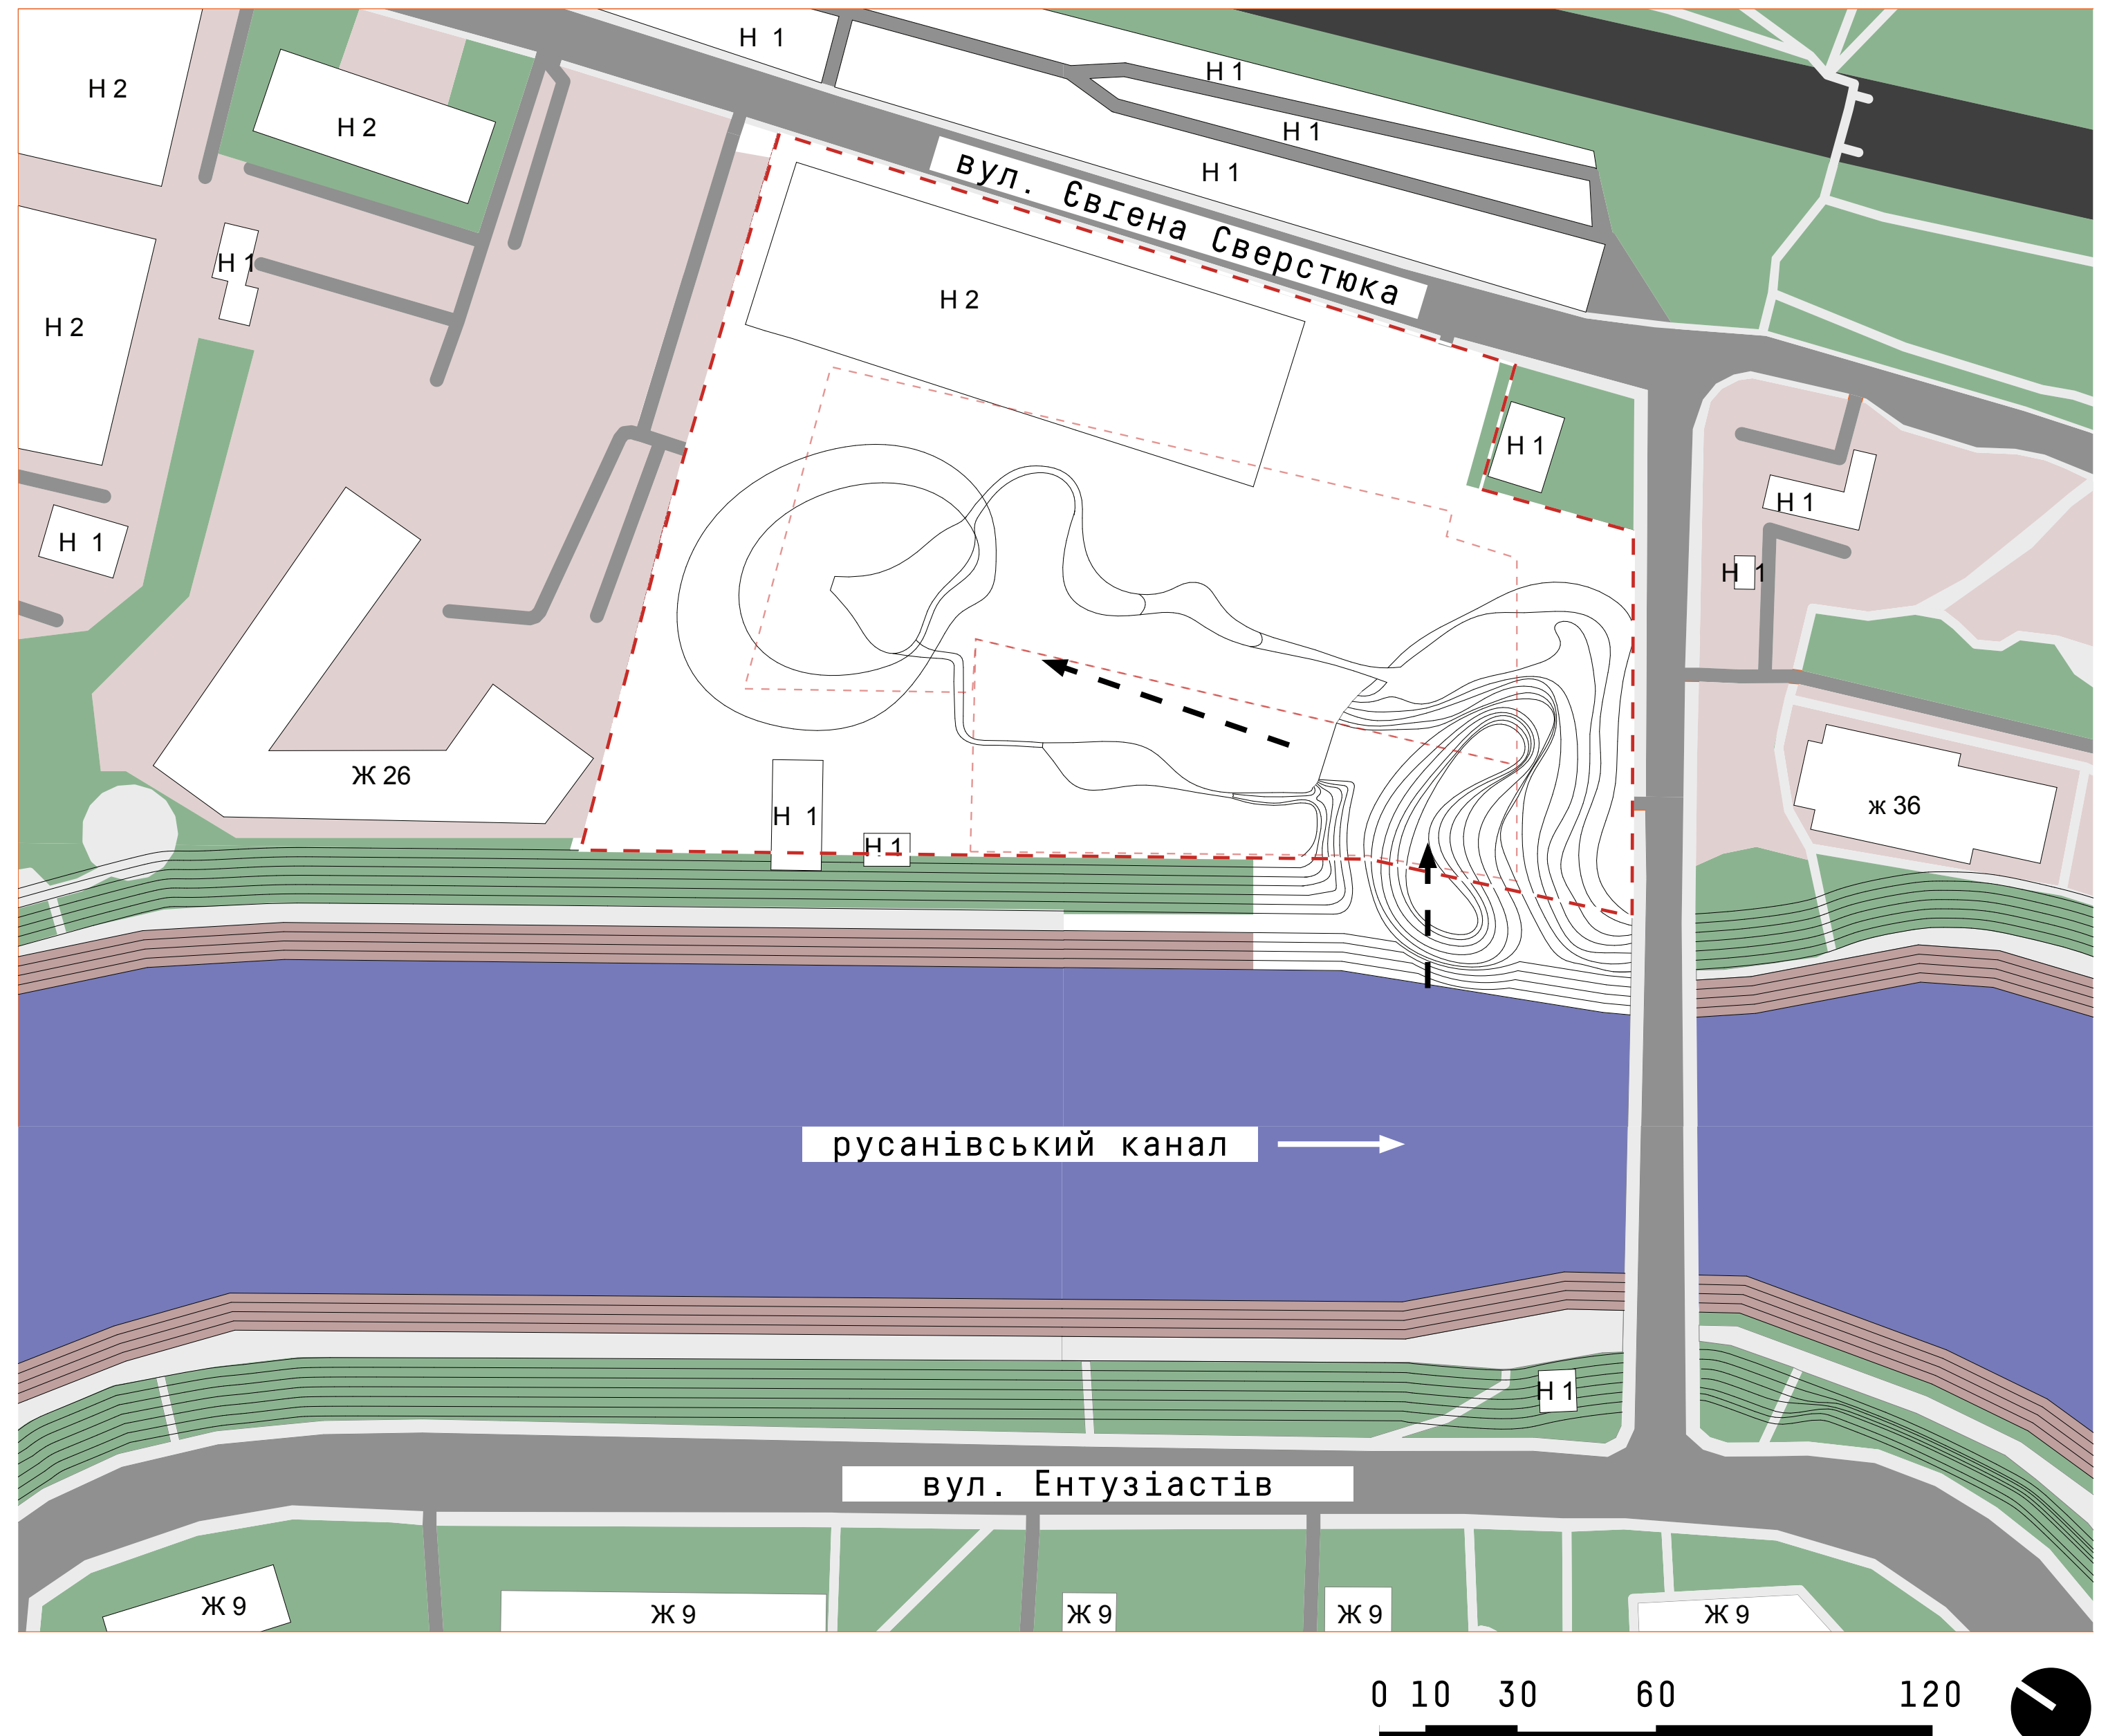


ФОРМОТВОРЕННЯ ВОДА

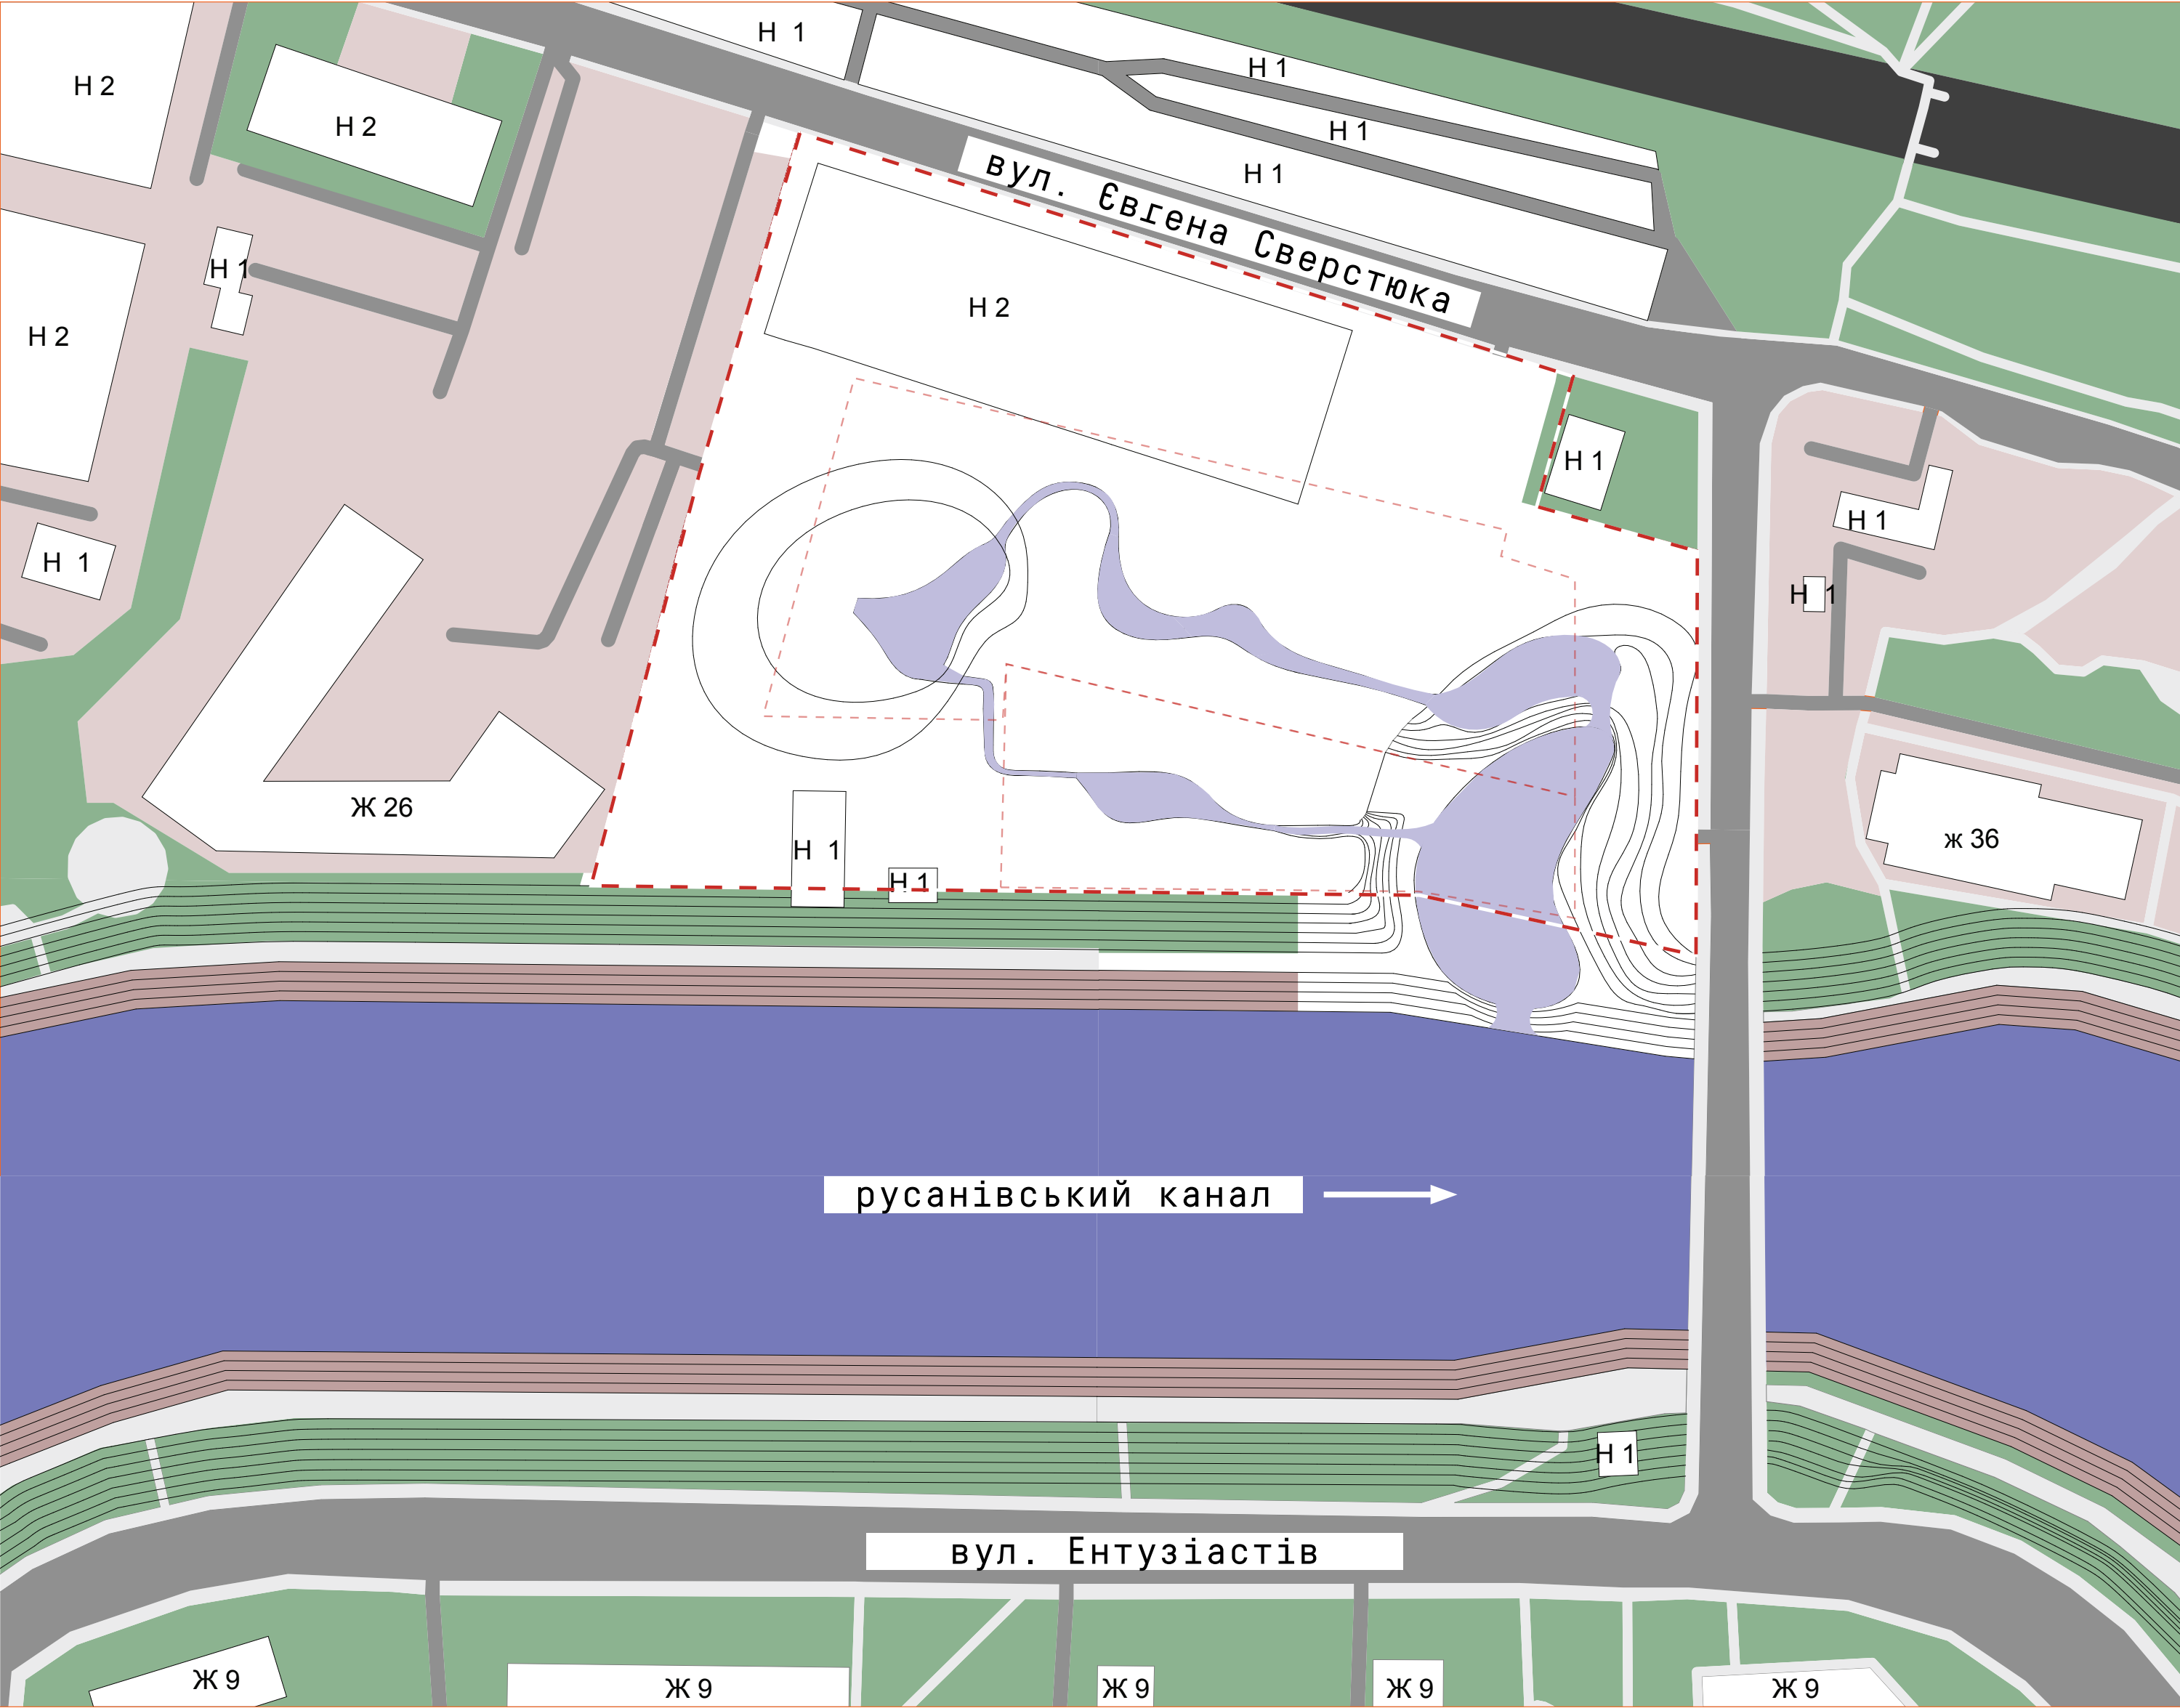

0 10 30 60 120



ПРИНЦИП БІОПЛАТО

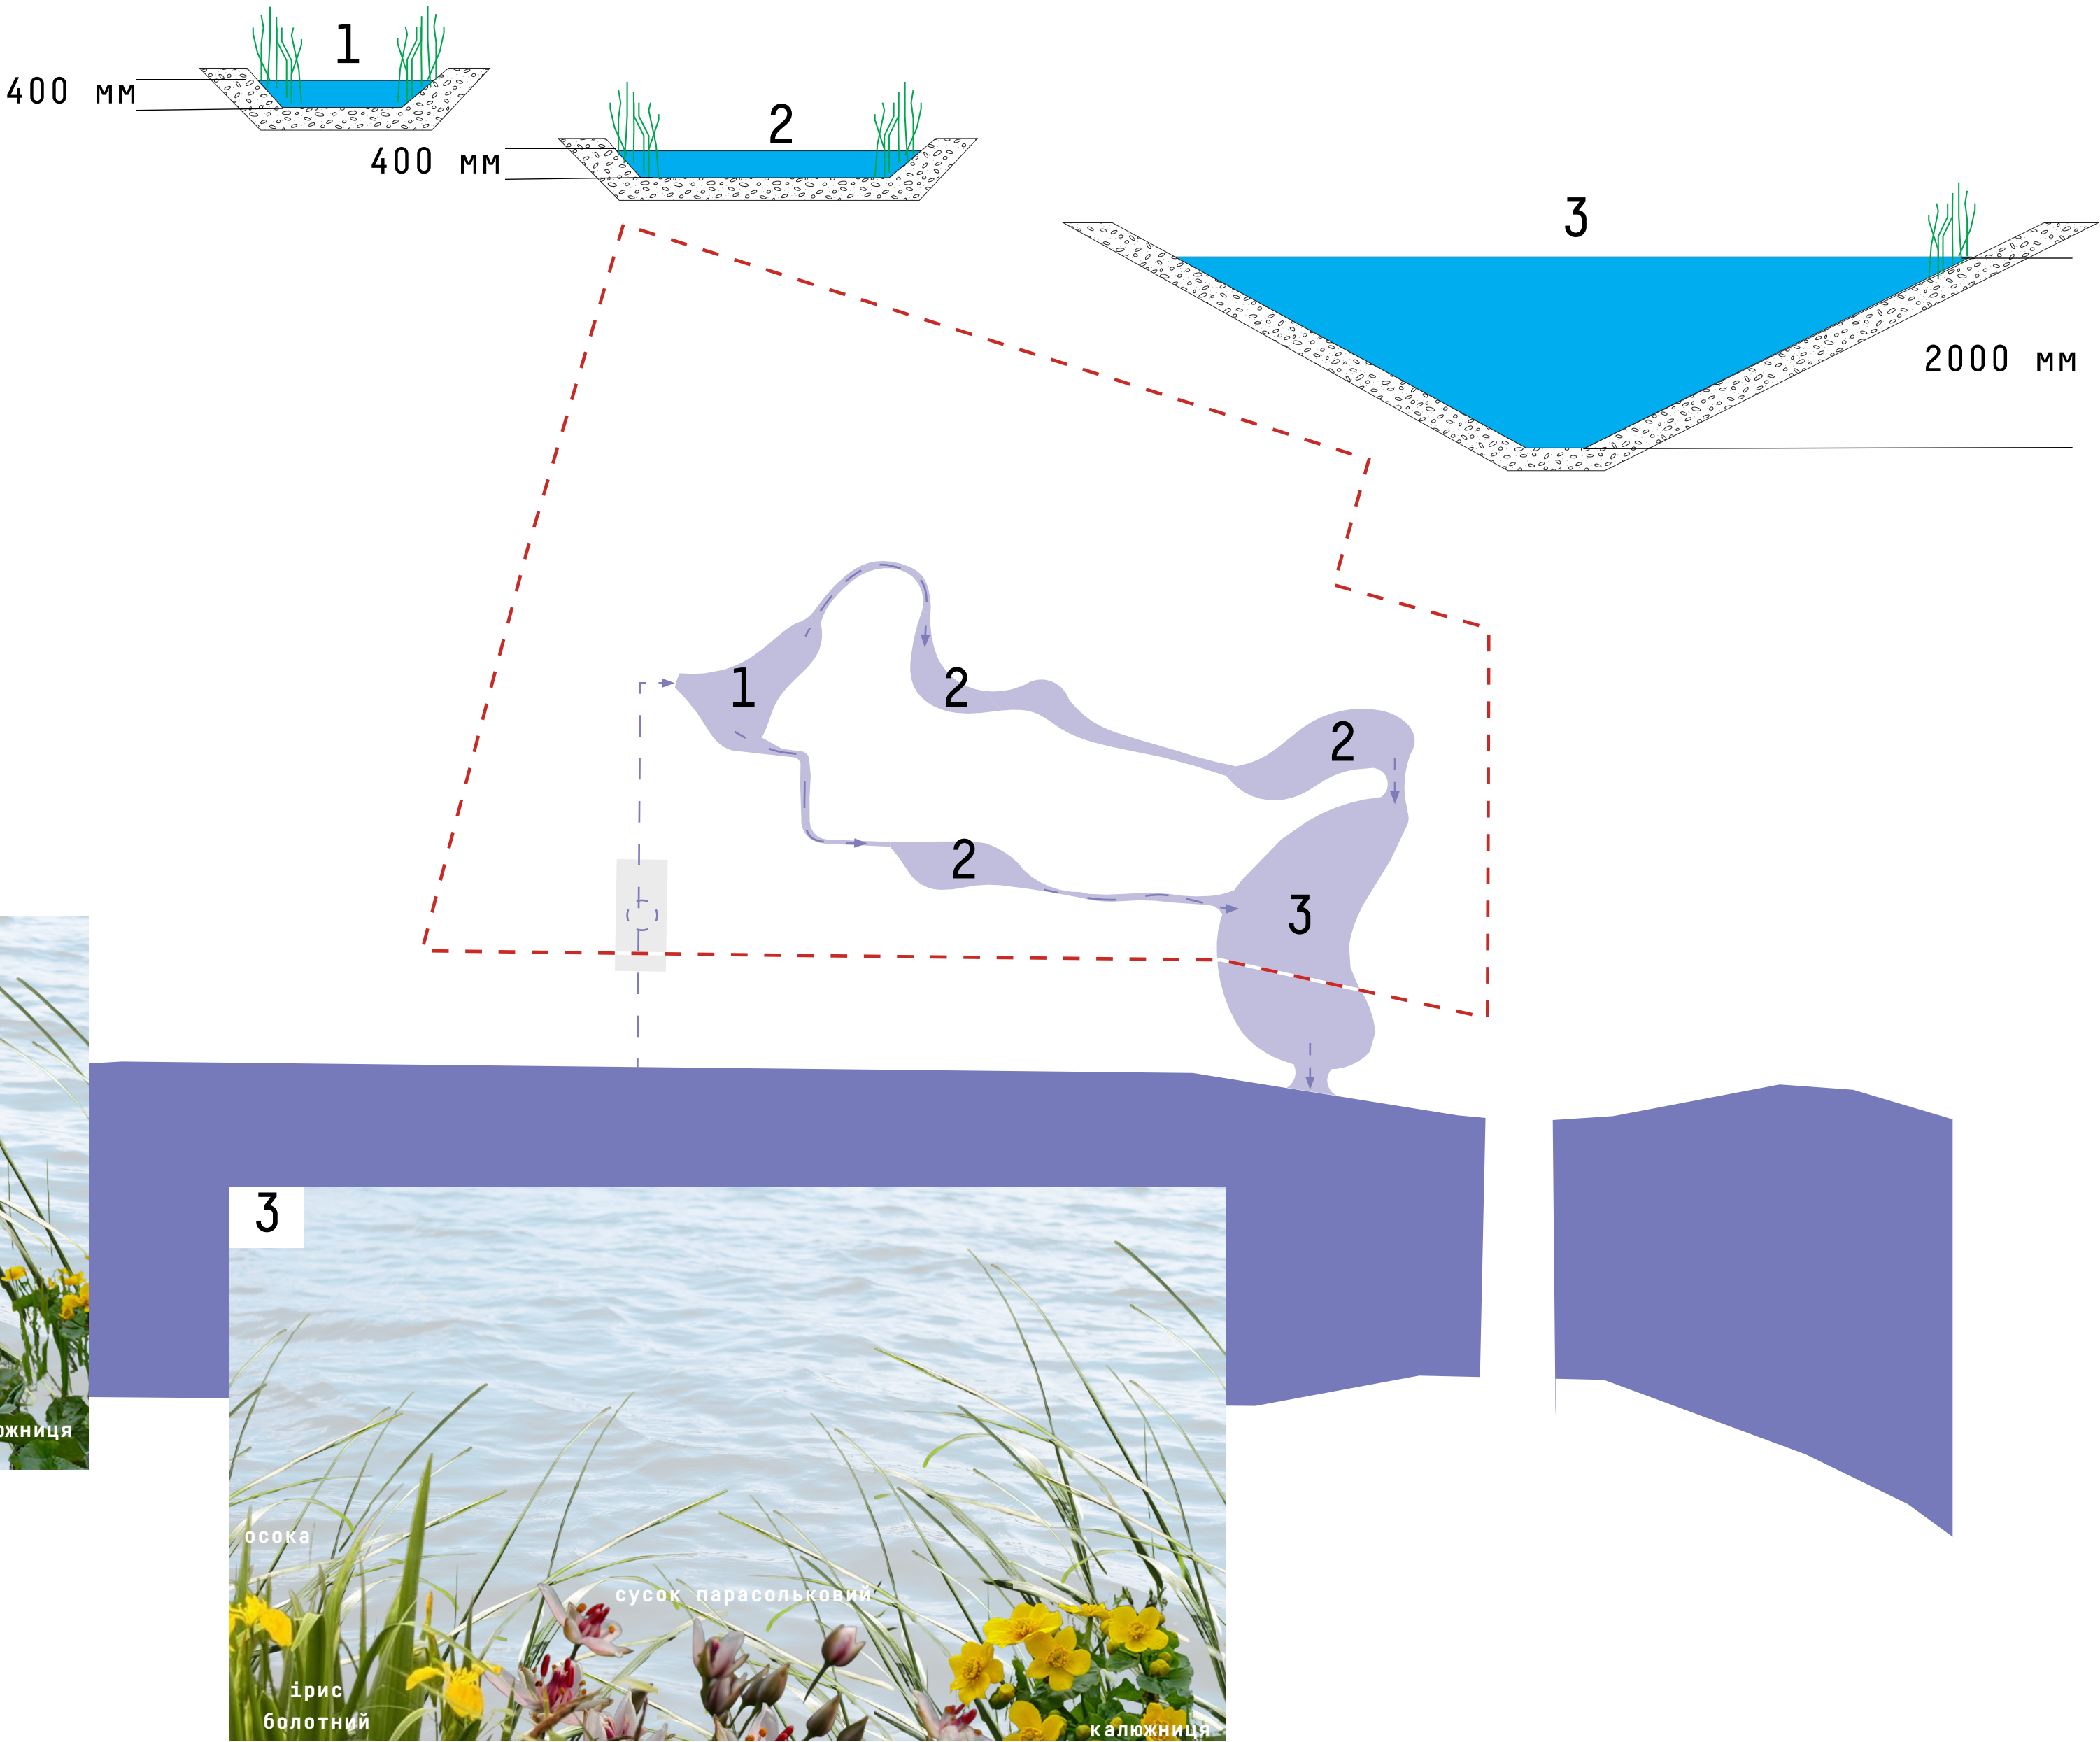


ФОРМОТВОРЕННЯ



вежа



аркада

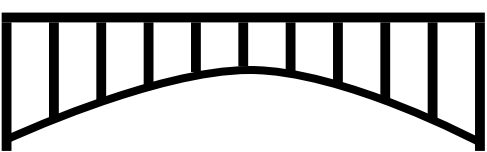

міст

сусіди


баланс між
приватним та
публічним

«Київська
Венеція»


паліативна
допомога

громадське

усамітнення/
оглядовий
майданчик

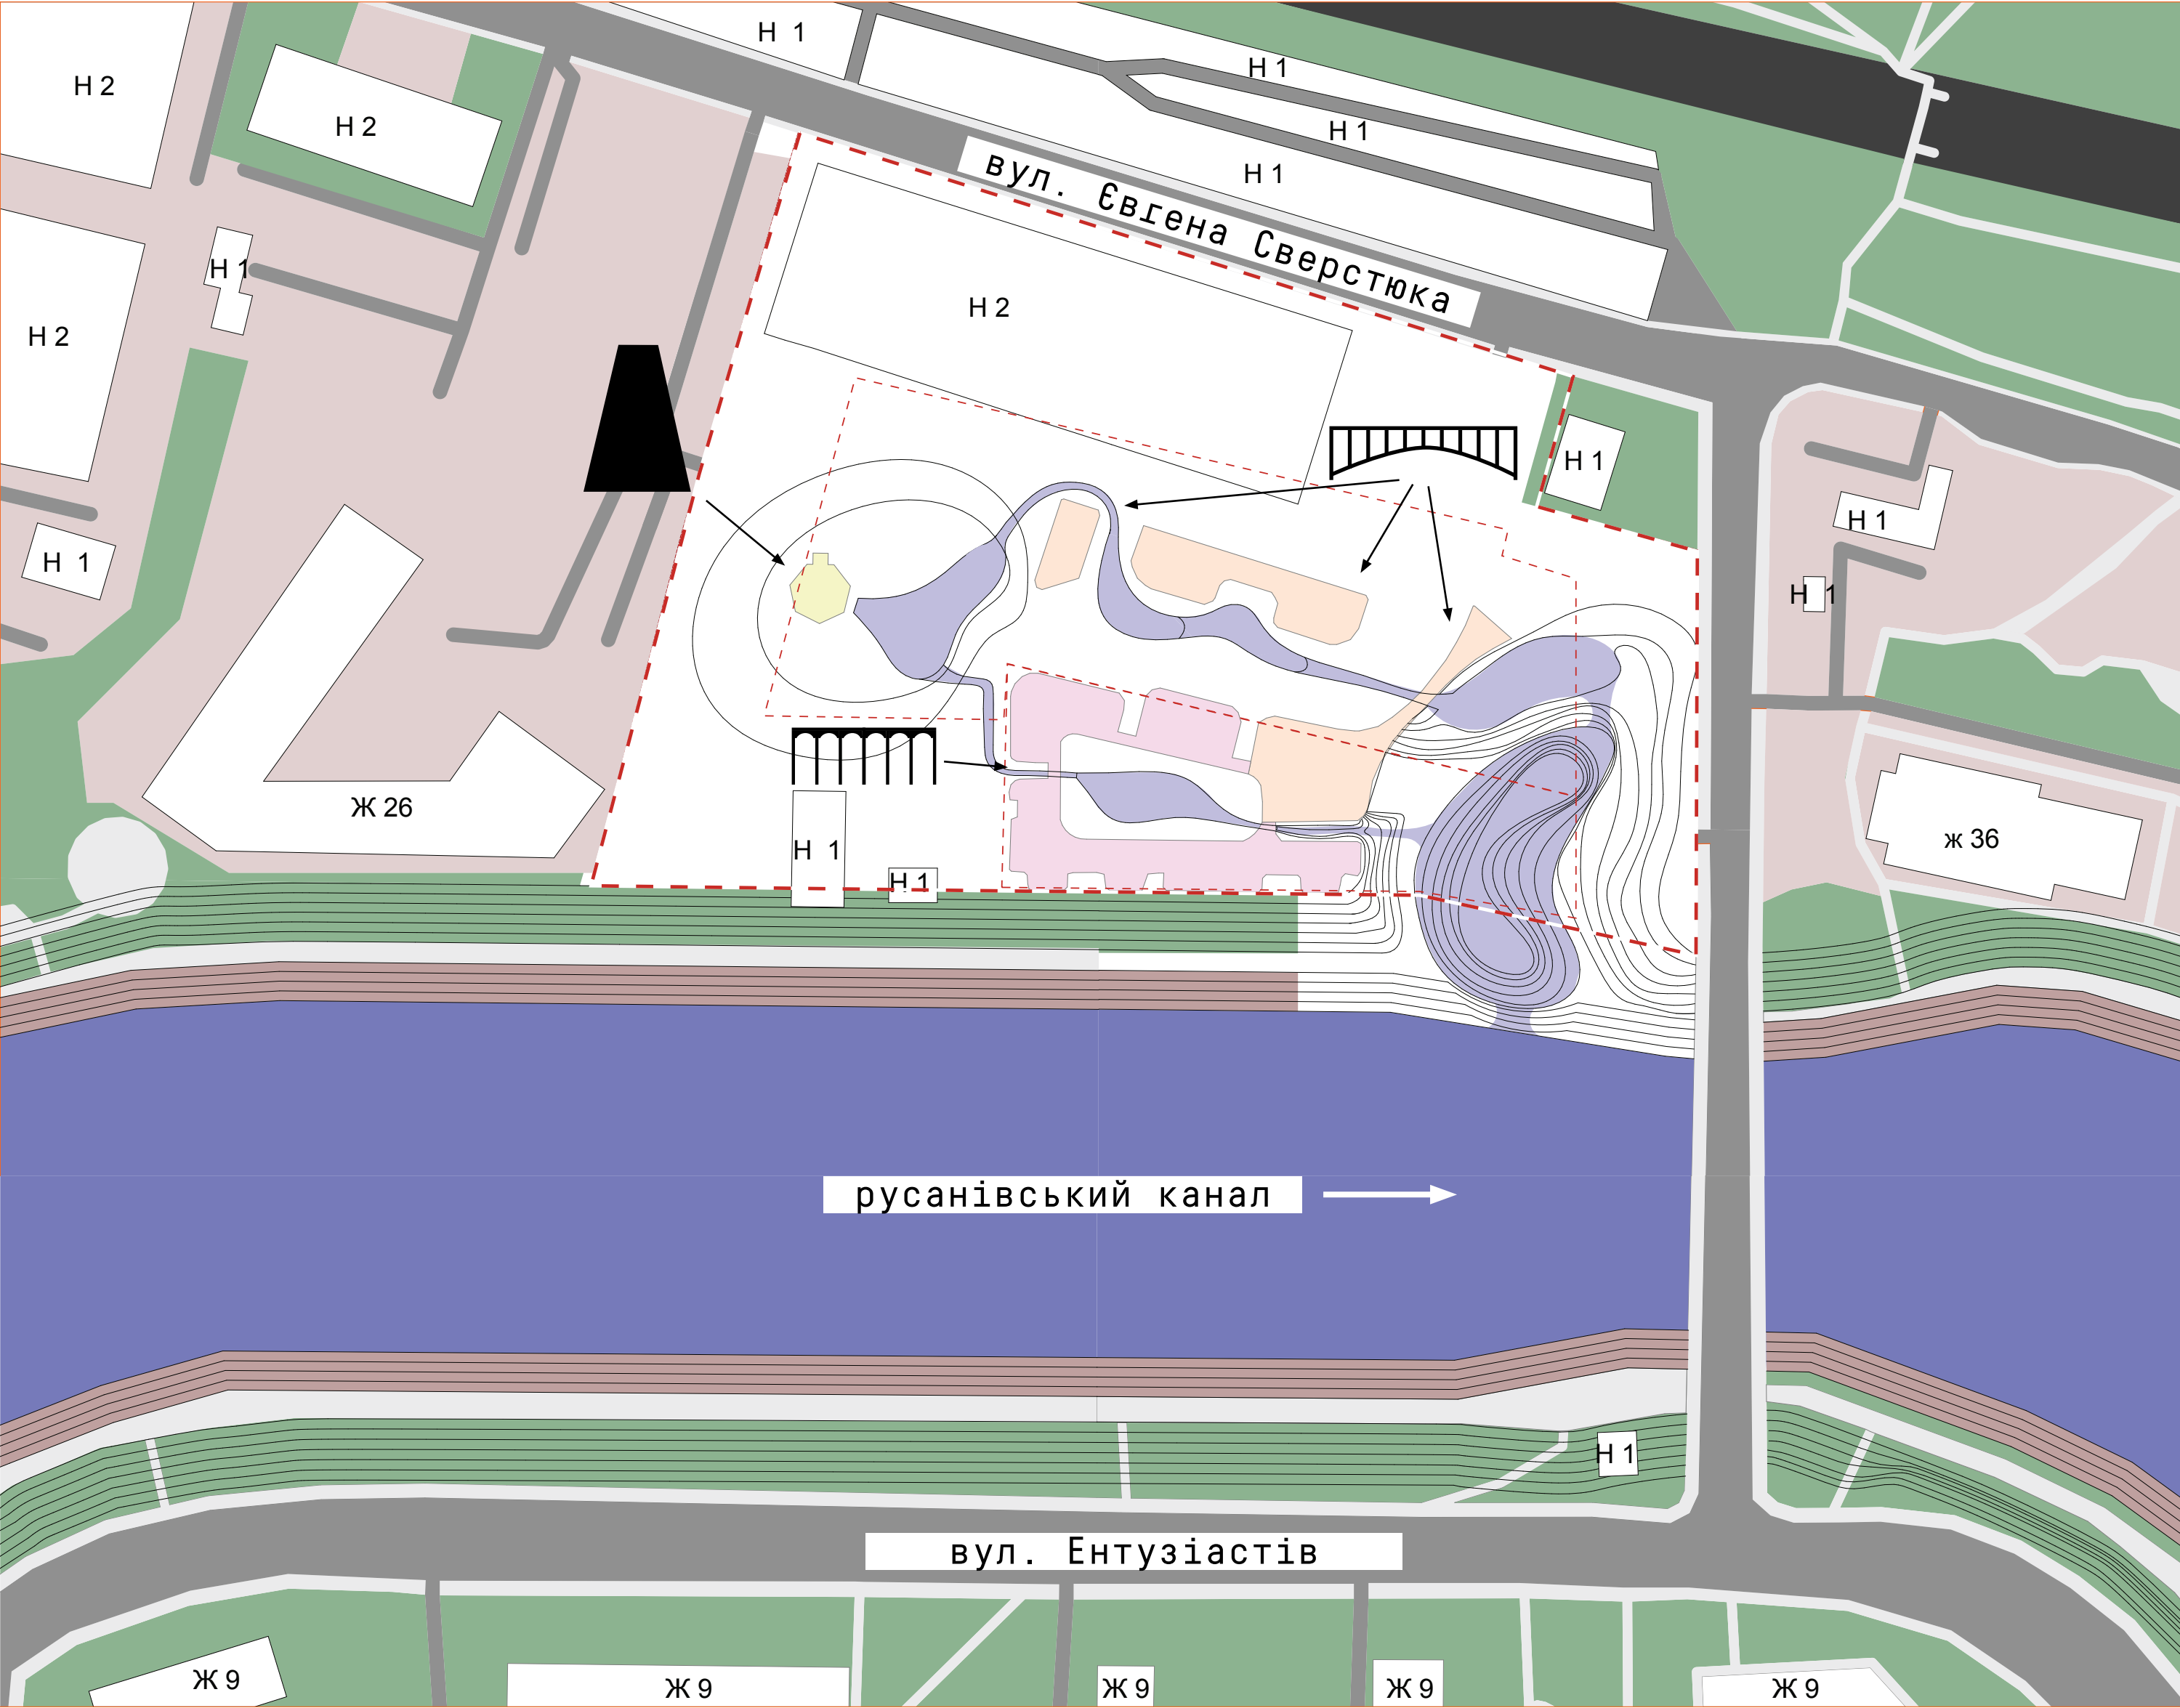

ЗОНУВАННЯ

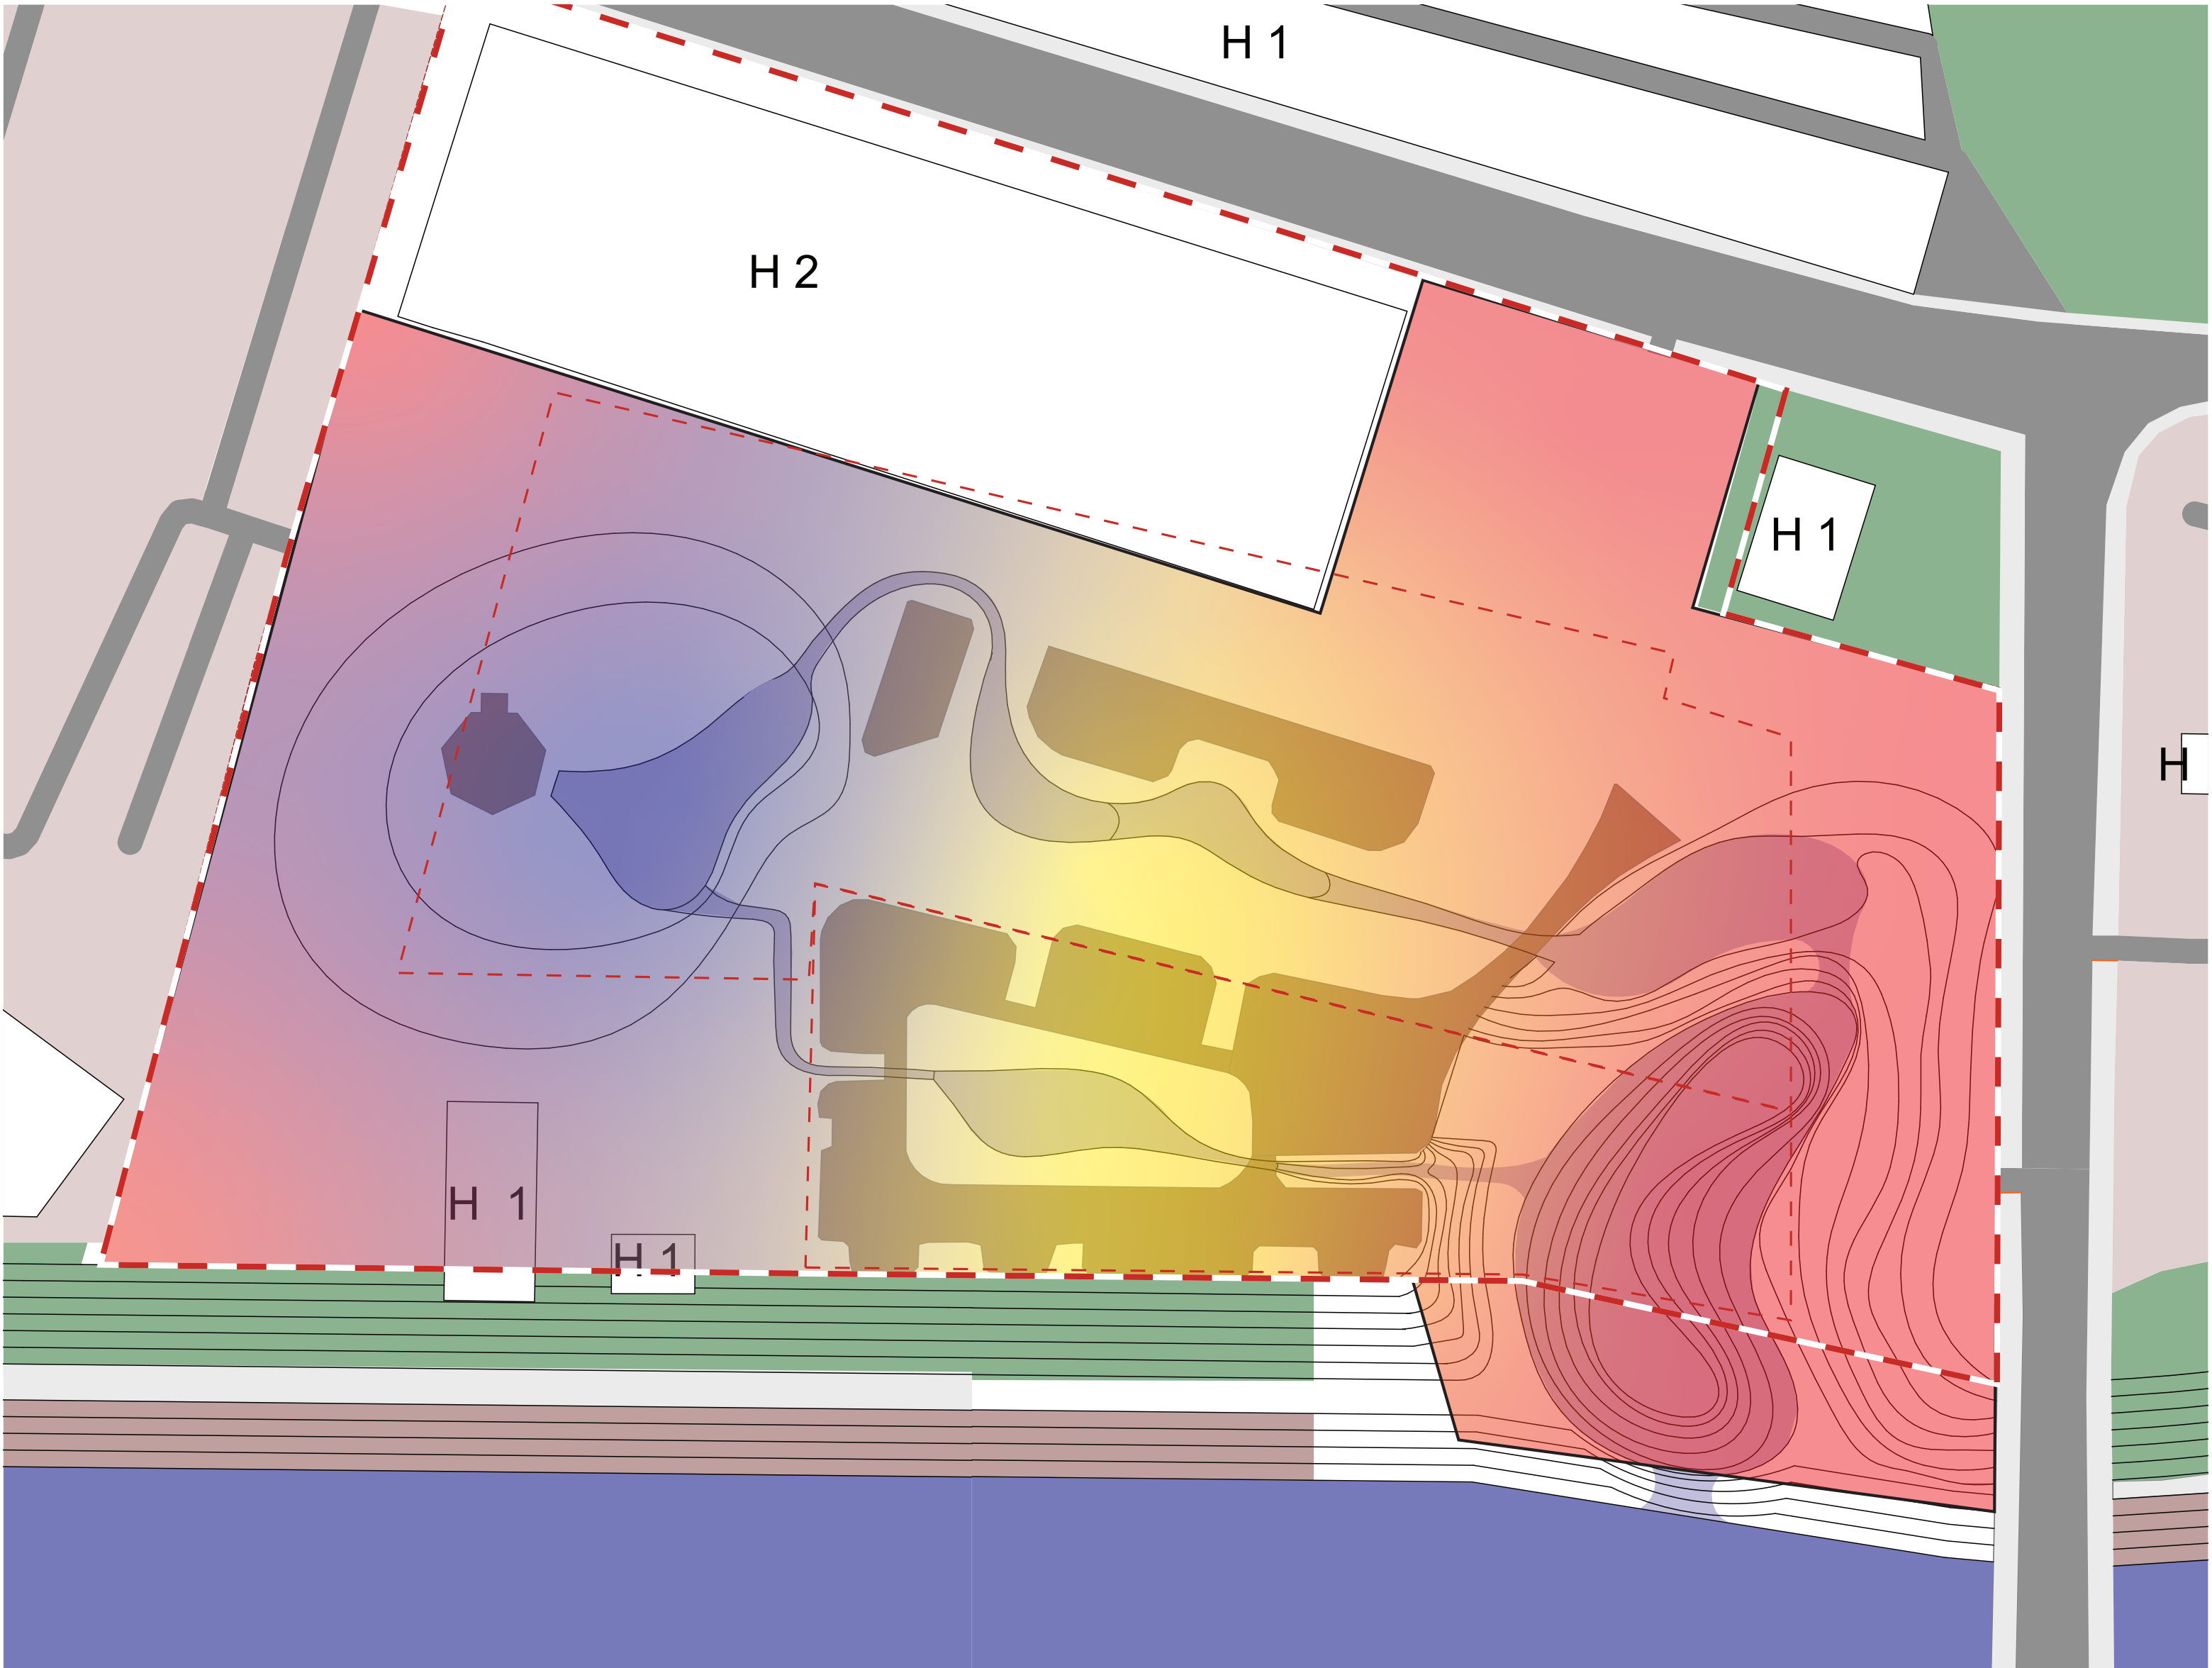

ГЕНПЛАН

будівлі:

- 1. паліативна допомога
- 2. громадська
- 3. усамітнення
- 4. існуючі

функції на ділянці:



- 5. парковка
- 6. активний відпочинок
- 7. тераса кав'ярні
- 8. дитячий майданчик
- 9. терапевтичні практики
- 10. спостереження
- 11. садівництво/спілкування
- 12. усамітнення
- 13. фруктовий сад
- 14. зона вивантаження
- 15. атриум




0 25 50 100



PO3PI3M

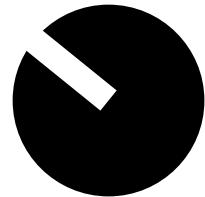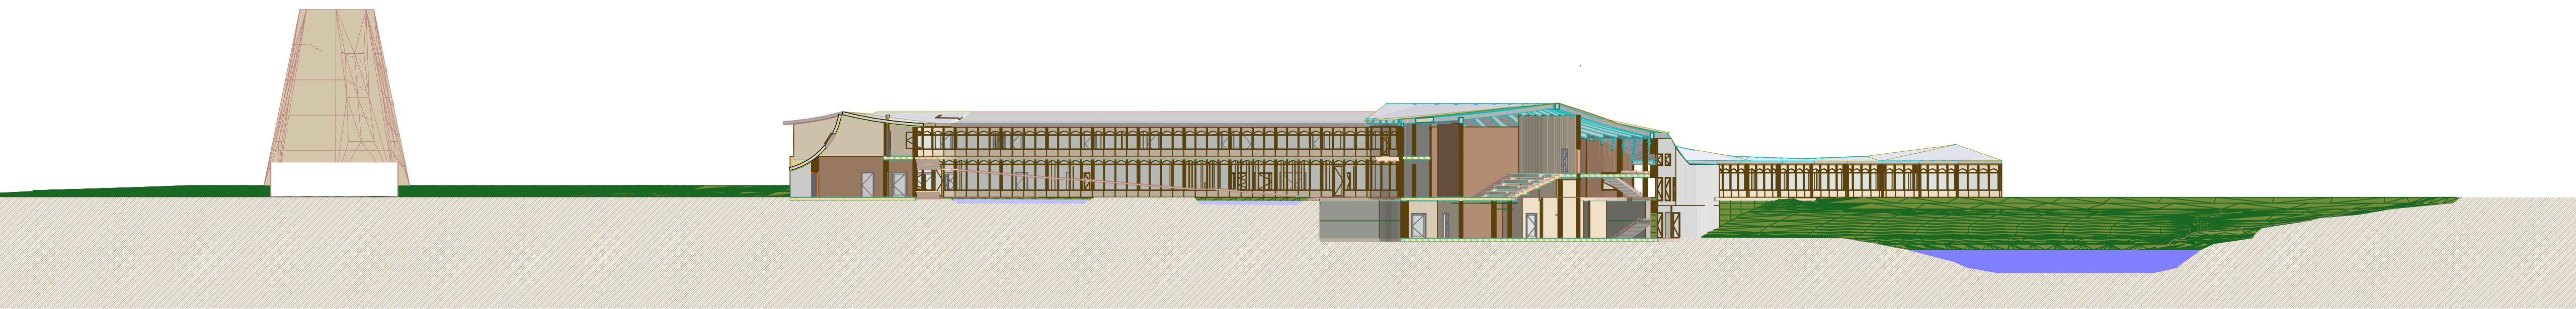

БУДІВЛЯ ТА РЕЛЬЄФ

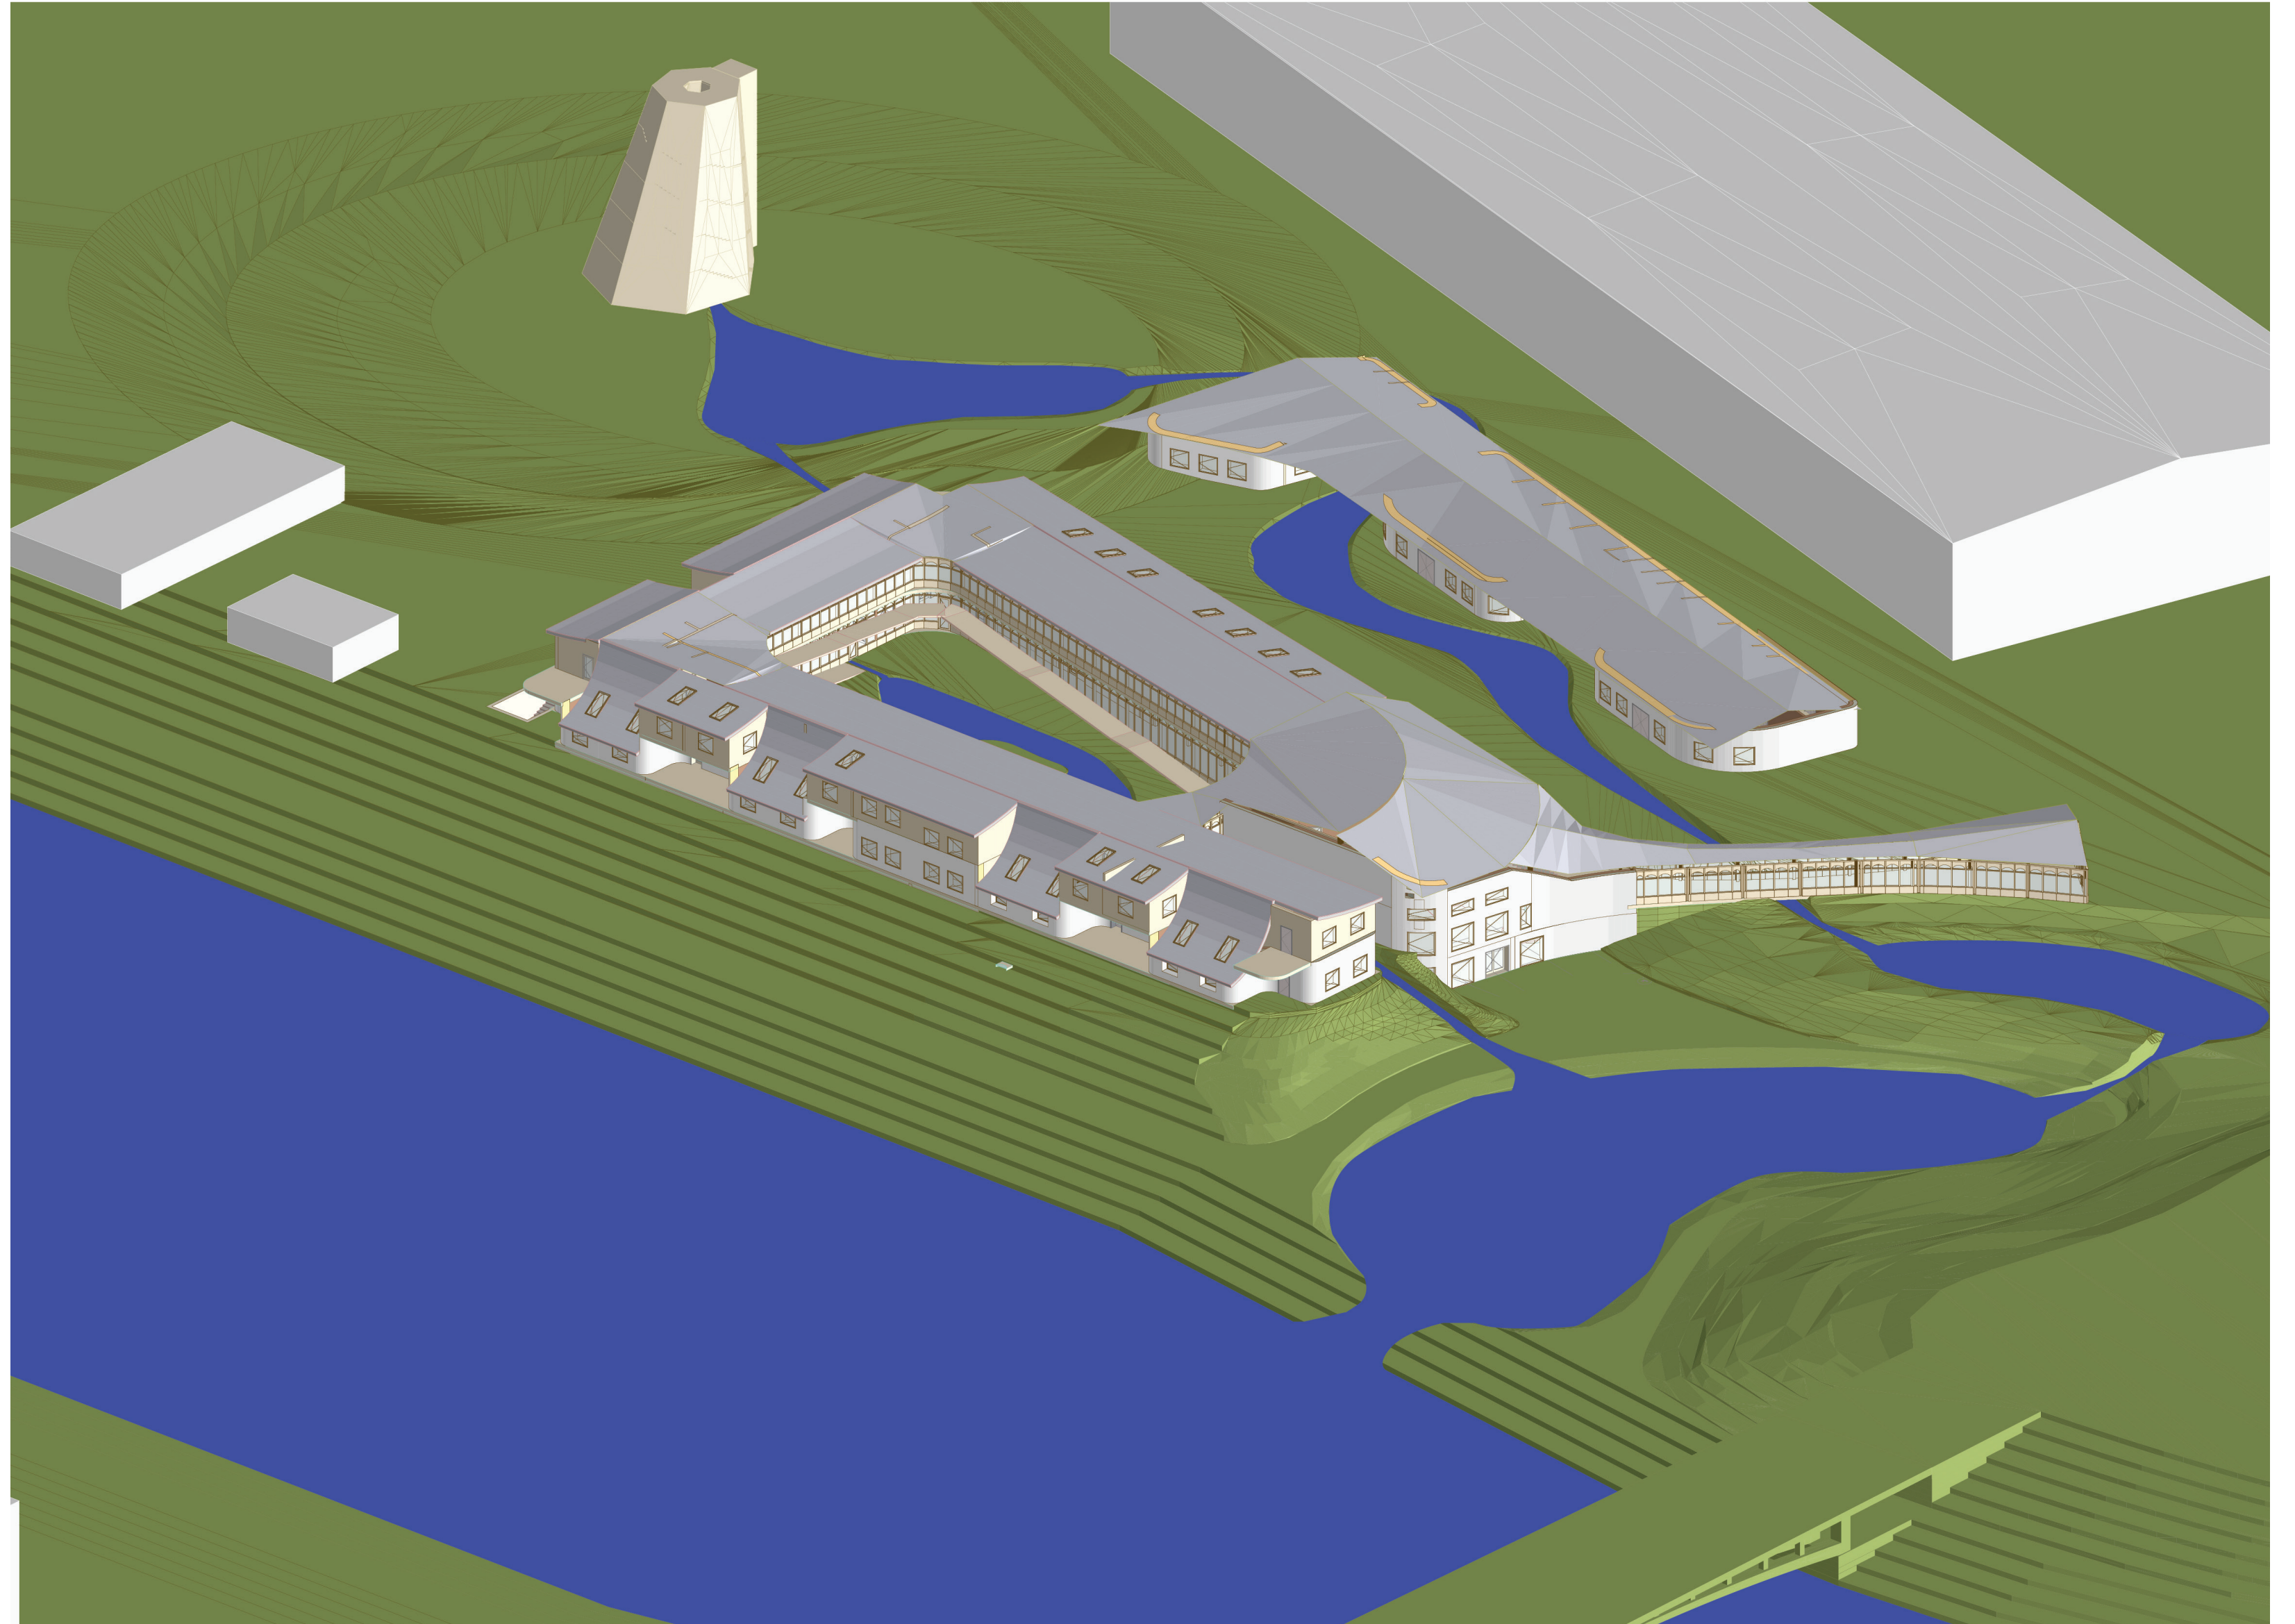


-1 поверх -3.500

- технічні приміщення (320 м2)
- 1. складське
 - 2. укриття
 - 3. інженерне
 - 4. пральня

- вертикальна циркуляції (129 м2)
- 5. ліфт + сходи
 - 6. сходи

- спільна взаємодія (332 м2)
- 7. кав'ярня
 - 8. книгарня

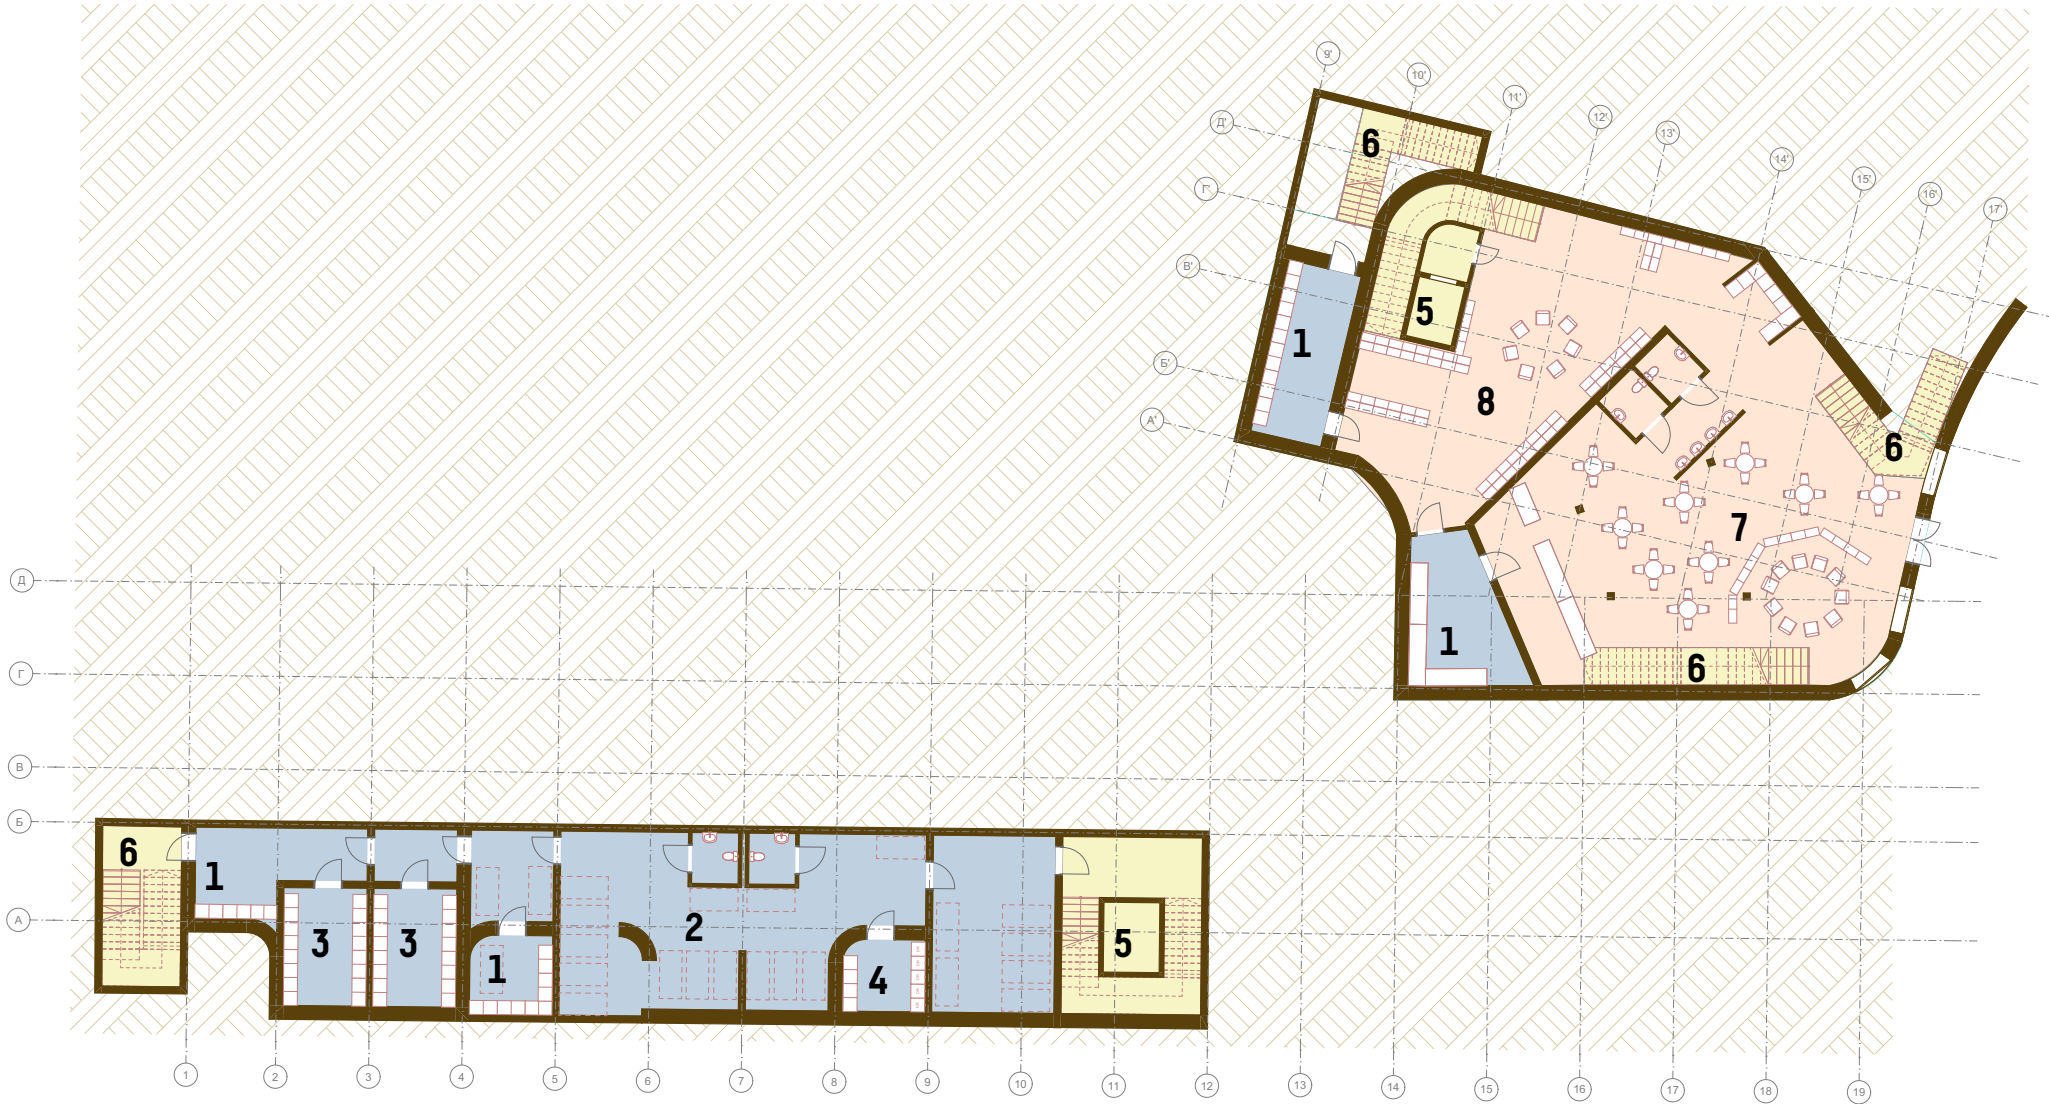

1 поверх +/-0.000

житло (335 м2)
1.перший тип житла
2.третій тип житла


медмчне та адміністративні (212 м2)
3. ординаторська
4. адміністрація
5. головний лікар
6. доул смерті
7. кімната прощання
8. кімната медсестри/медбрата

спільні зони (651 м2)
9. коридор
10. відпочинок/спілкування
11. зона навколо каміна
12. їдальня


технічні приміщення (138 м2)
13. санвузл
14. складське
15. кухня

вертикальна циркуляці (345 м2)
16. ліфт + сходи
17. пандус
18. сходи

спільна взаємодія (1008 м2)
19. мистецька галерея
20. рецeпція
21. лекторій
22. майстерня по каменю та дереву
23. майсерня малювання та глини
24. групова та індивідуальна психотерапія

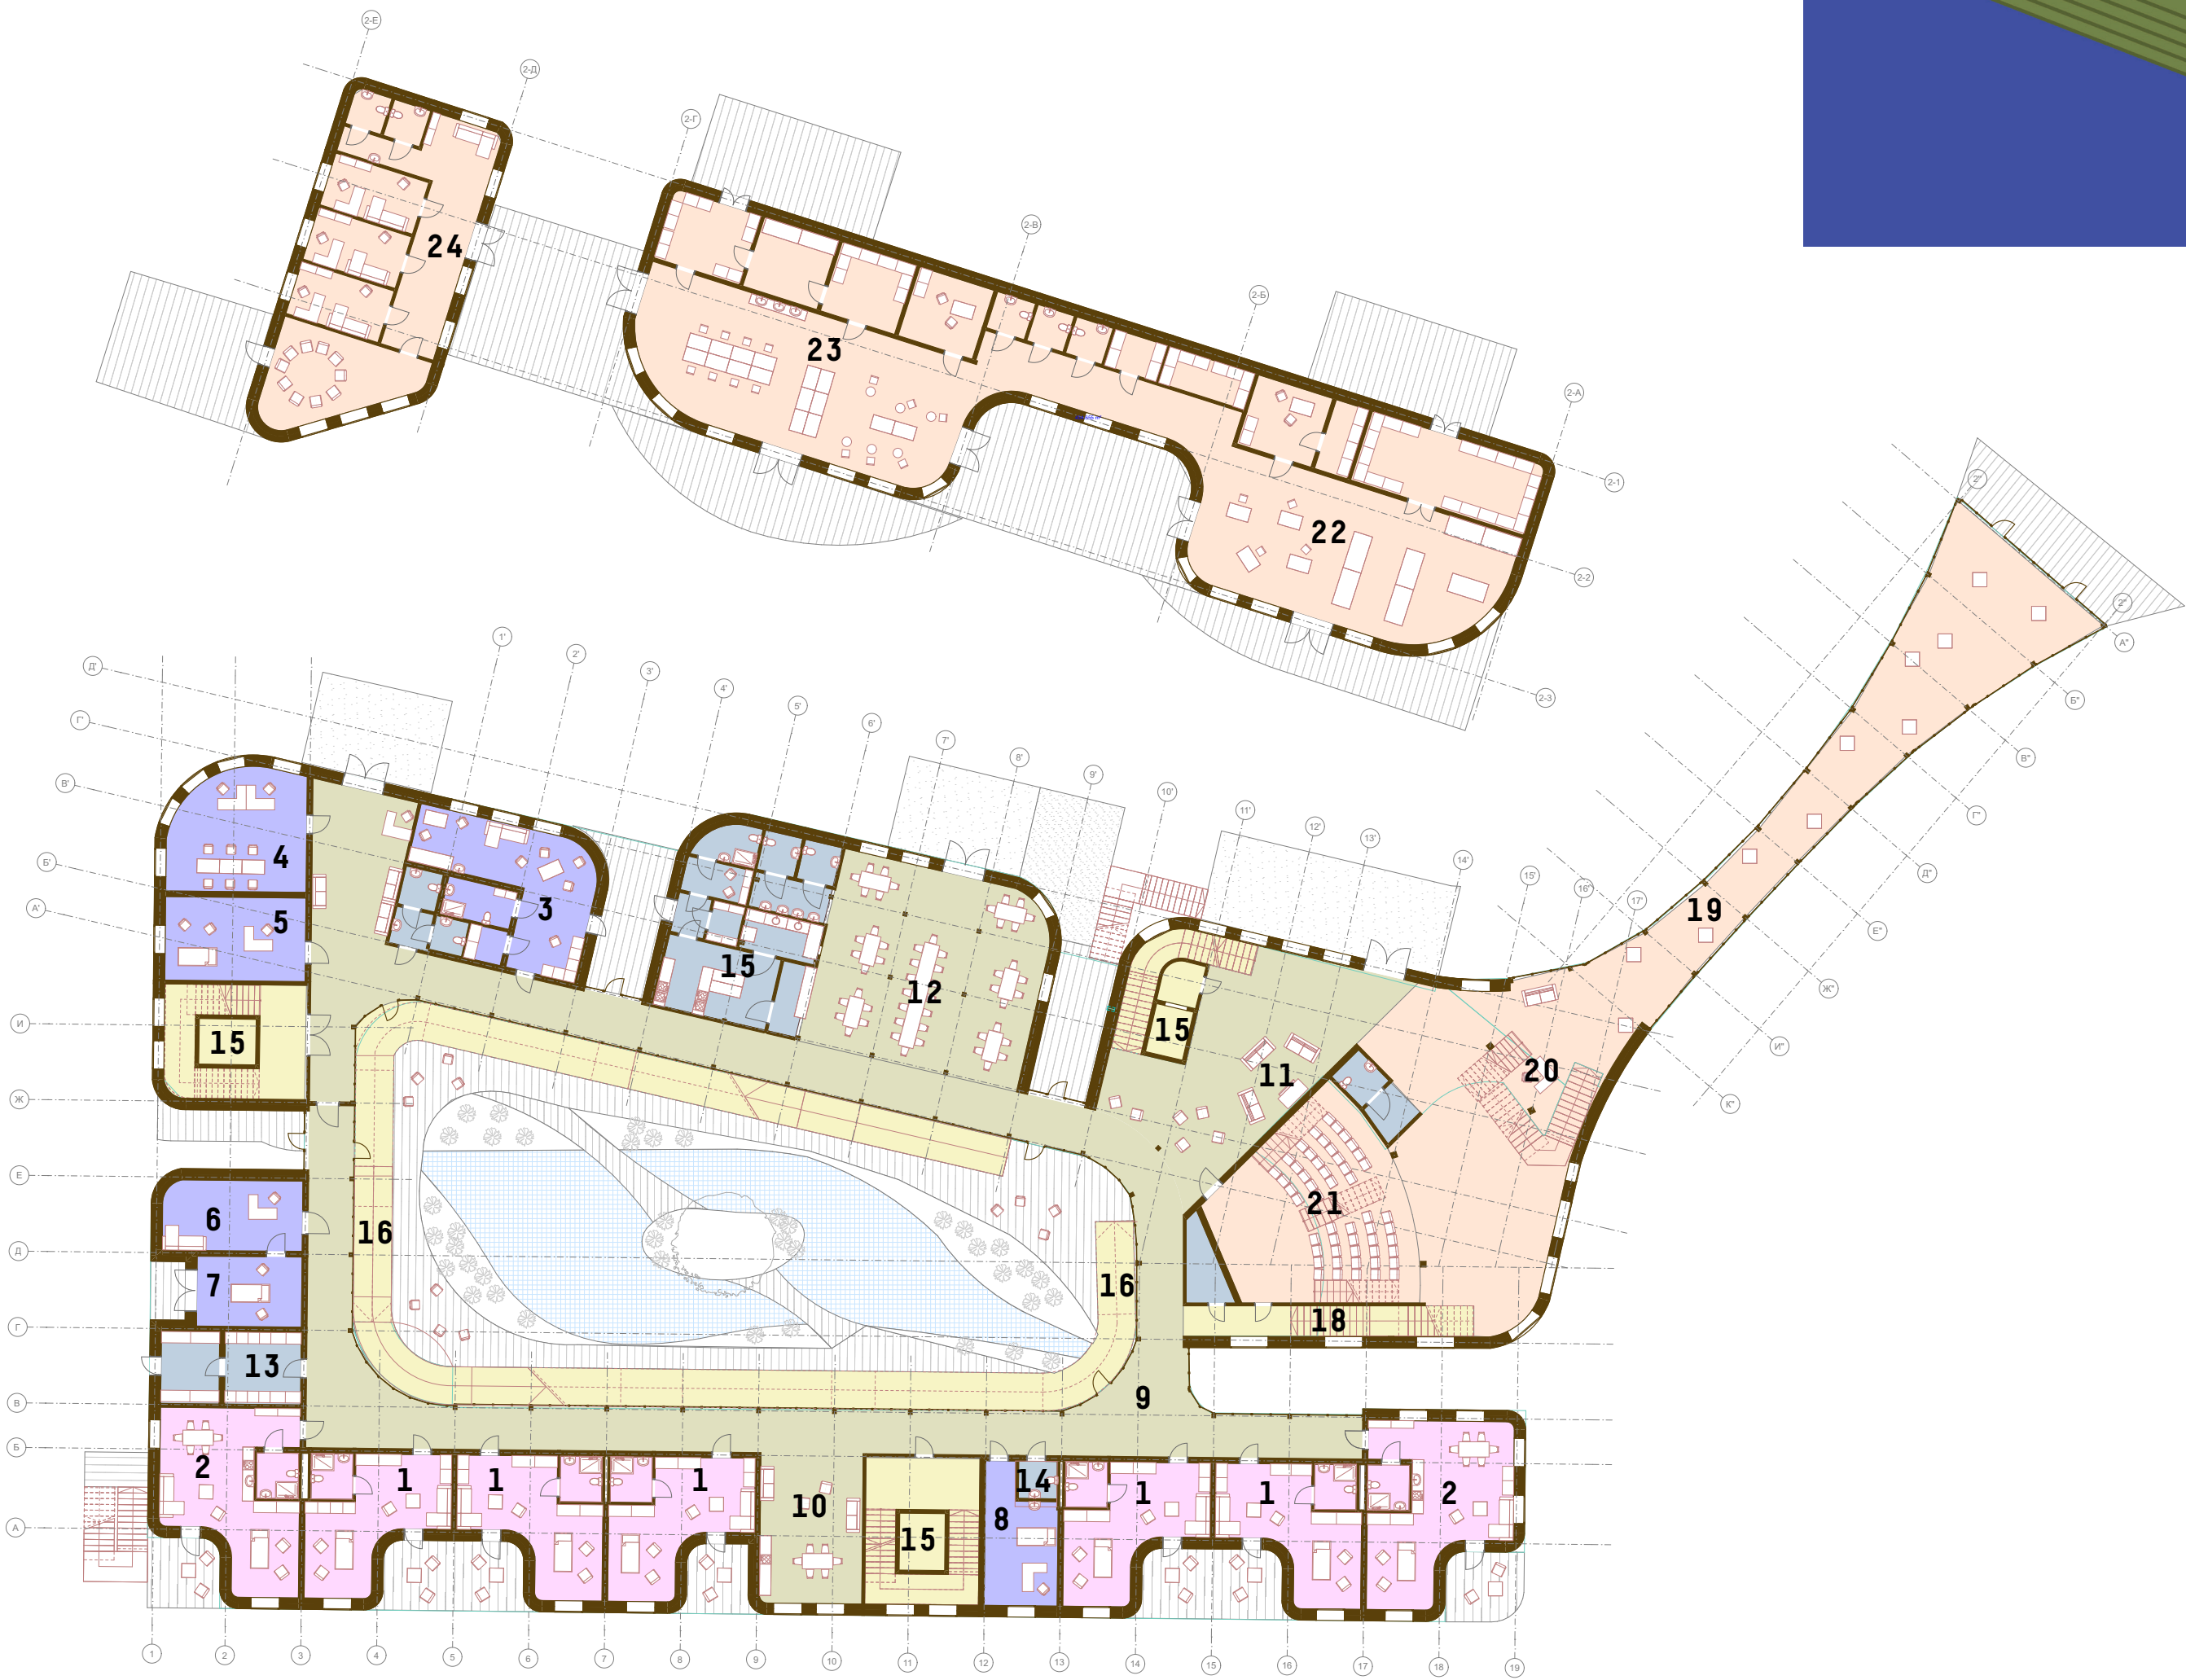

0 5 10 20 40

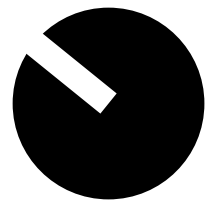

2 поверх +3.500

житло (507 м2)
1.перший тип житла
2.другий тип житла


медичне (115 м2)
3. кімната медсестри/медбрата
4. фізіотерапія
5. психотерапія

спільні зони (486 м2)
6. коридор
7. відпочинок/спілкування

технічні приміщення:
8. санвузол
9. складське



вертикальна циркуляції (371 м2)
10. ліфт + сходи
11. пандус
12. сходи

спільна взаємодія (162 м2)
13. лекторій
14. простір кав'ярні

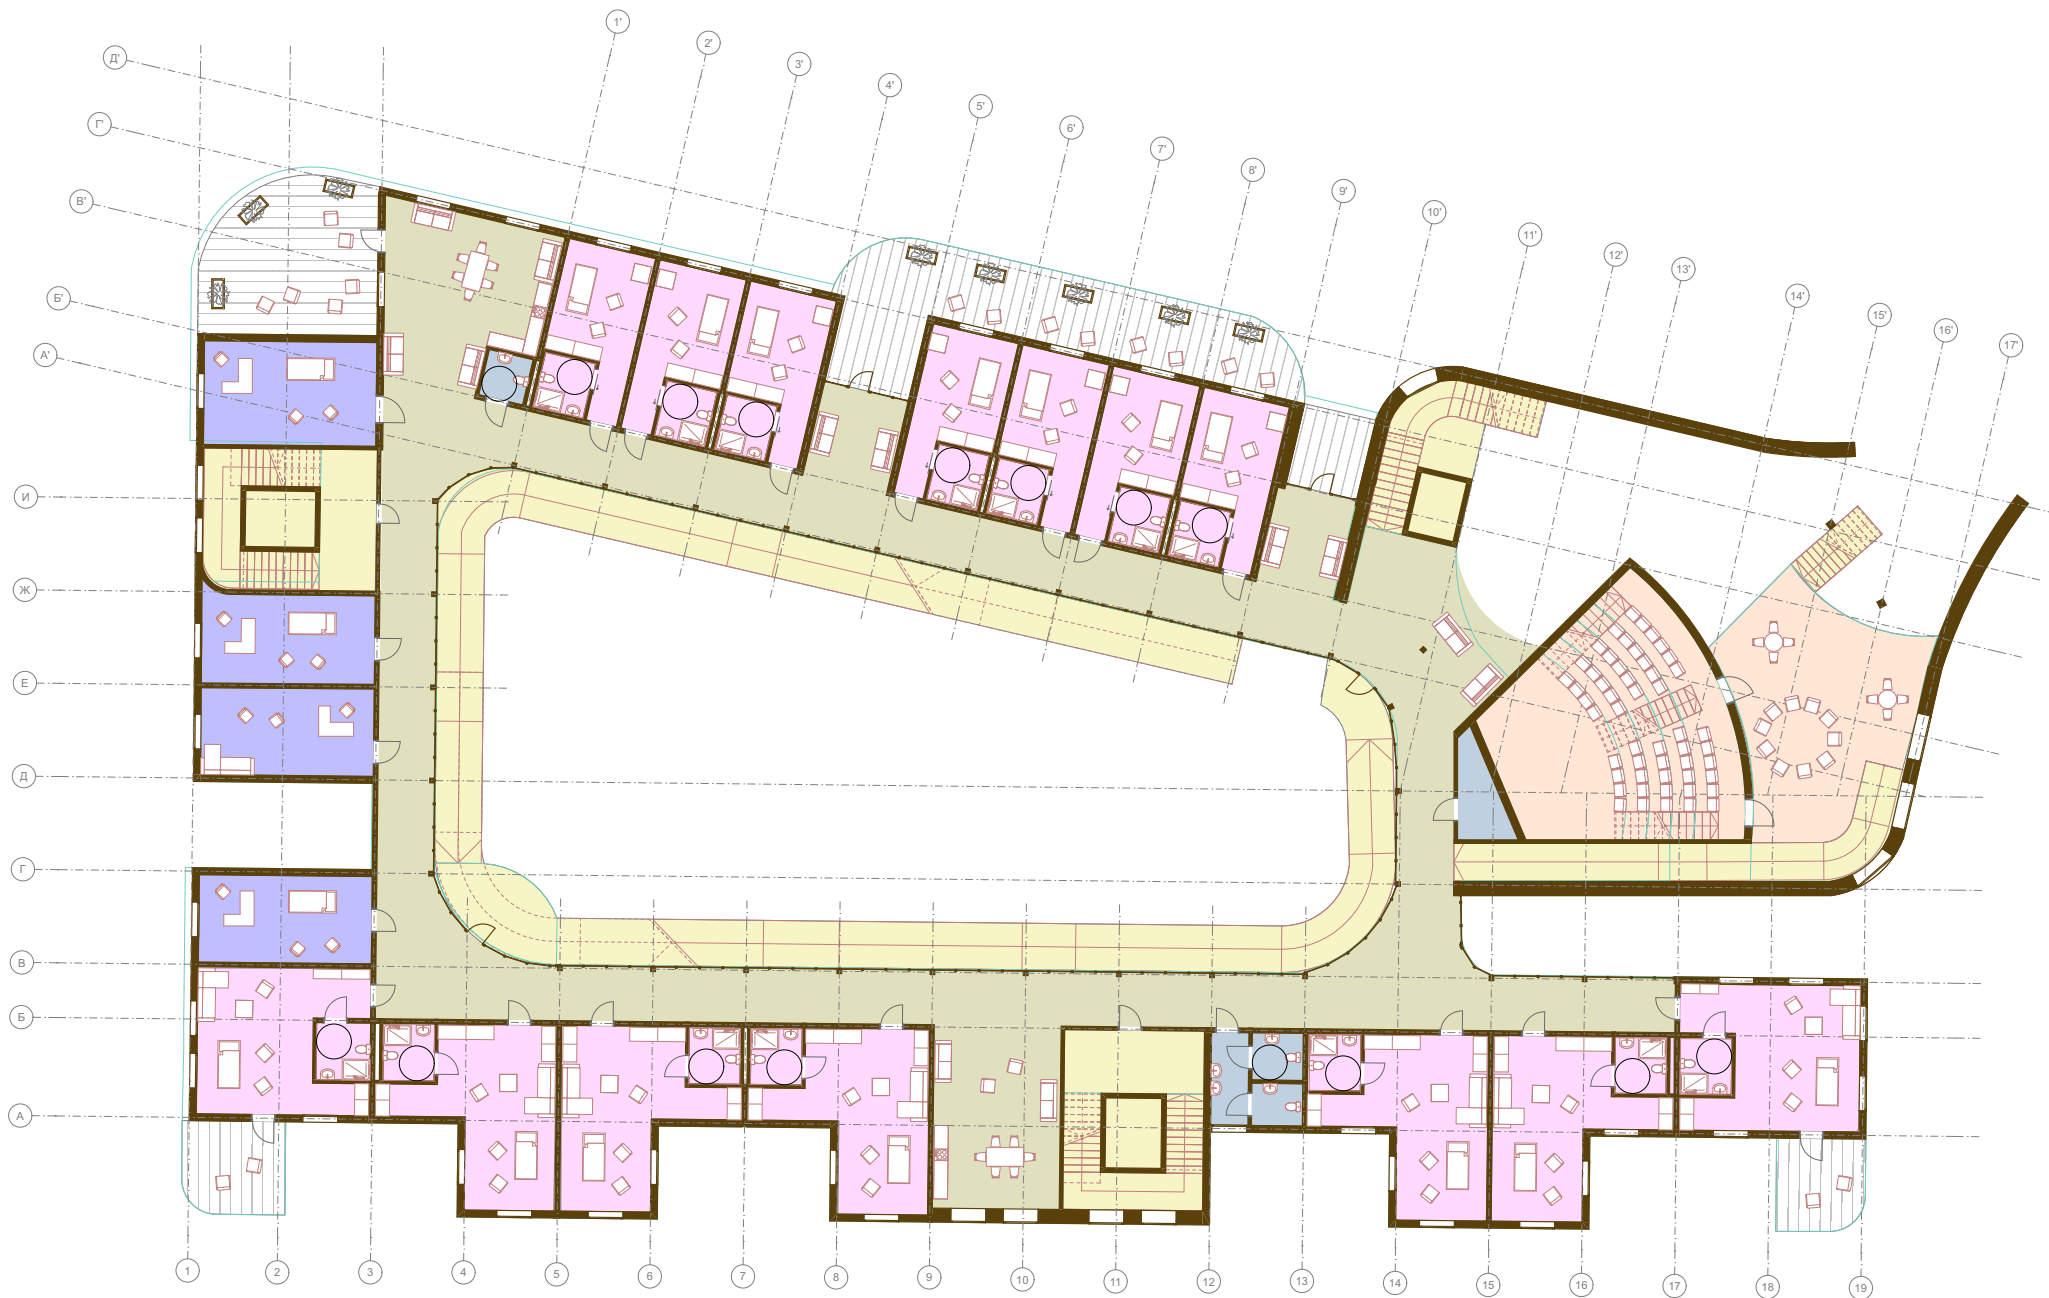


Люди:


пацієнти	- 21 особа
родичі	- 14-50 особа
медичний персонал	- 10 осіб
адміністрація	- 5 осіб
працівники	- 11 осіб
відвудуючі пізнавальна	- 50 осіб
відвудуючі майстерні	- 25 осіб
відвудуючі психотерапія	- 3-15 осіб
разом:	187

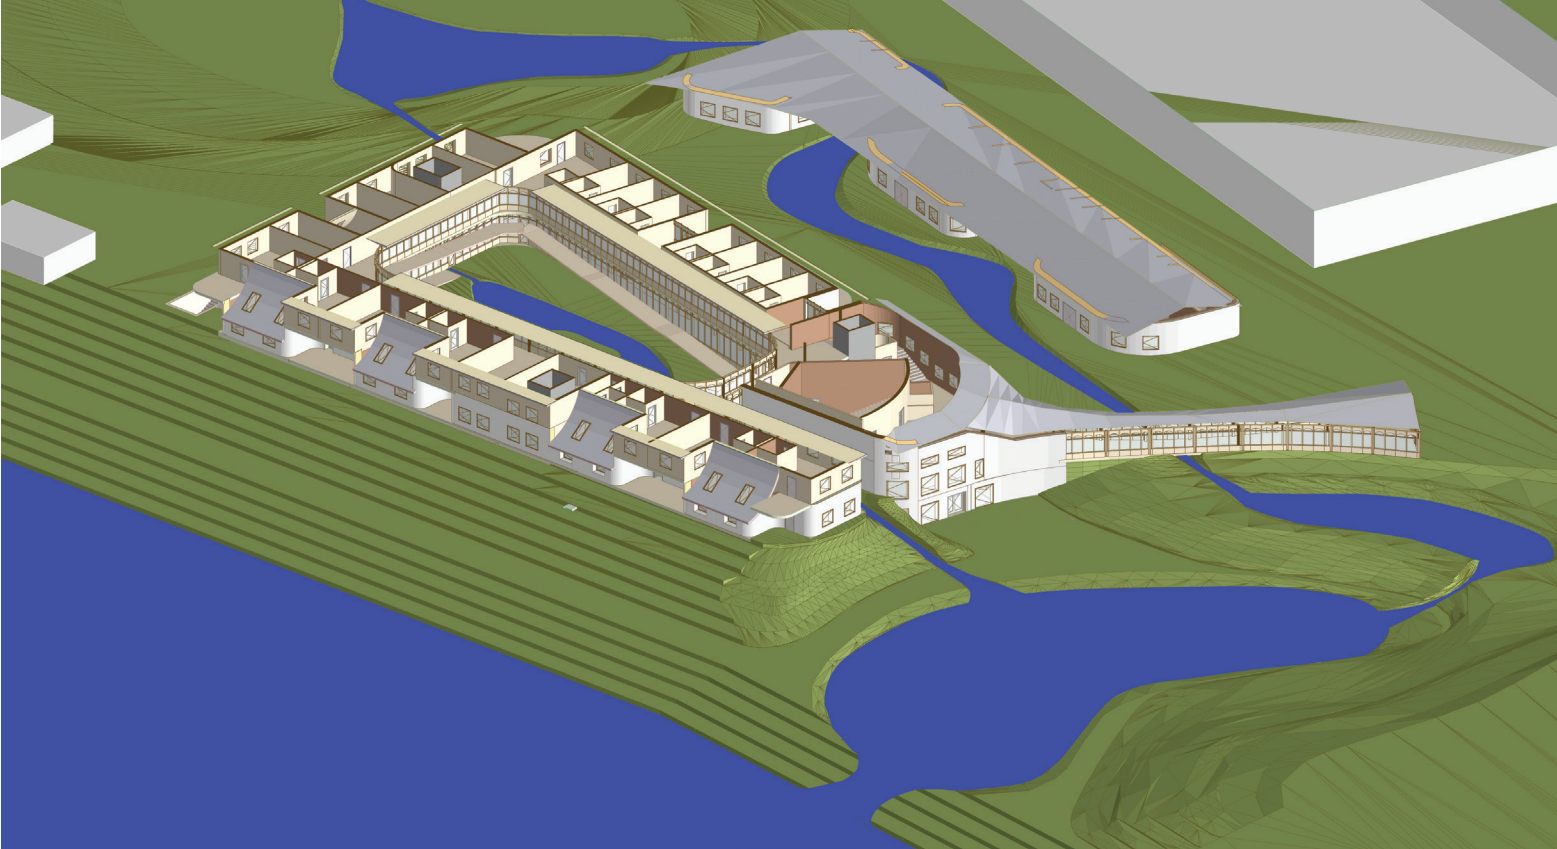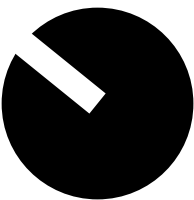


ЖИТЛОВІ ЧАРУНКИ

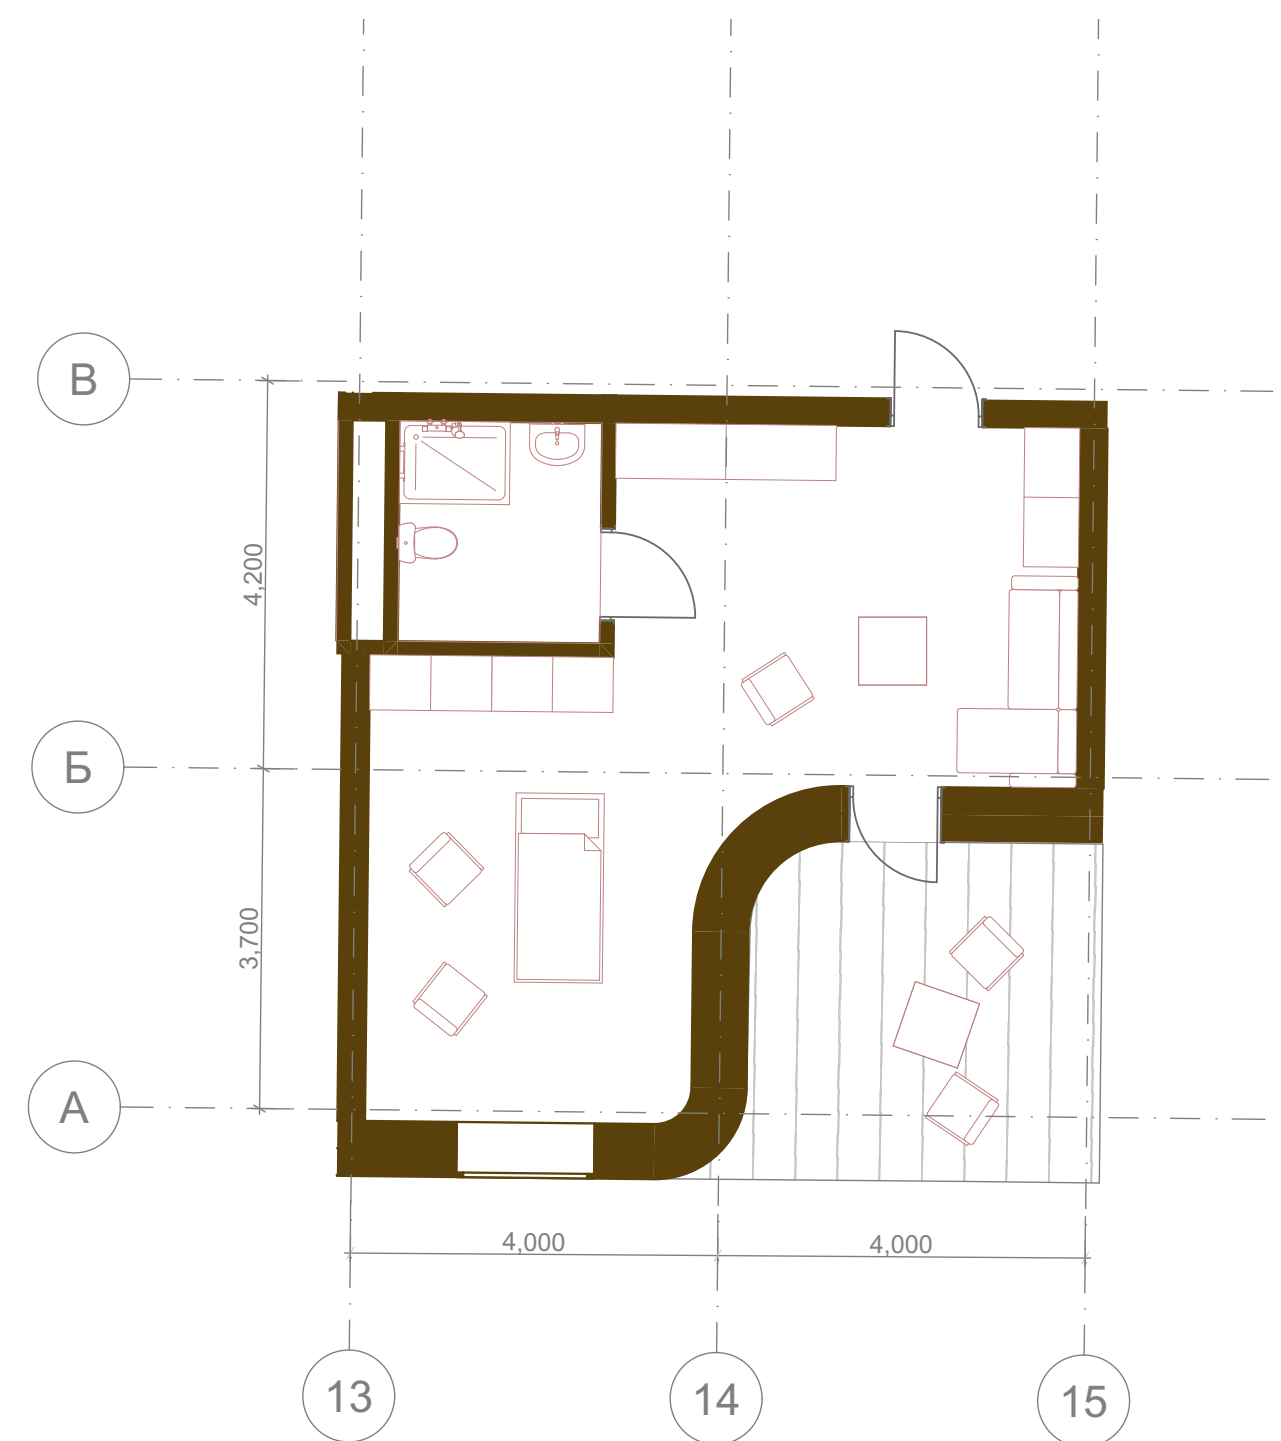

1 тип
43 м2
12 шт

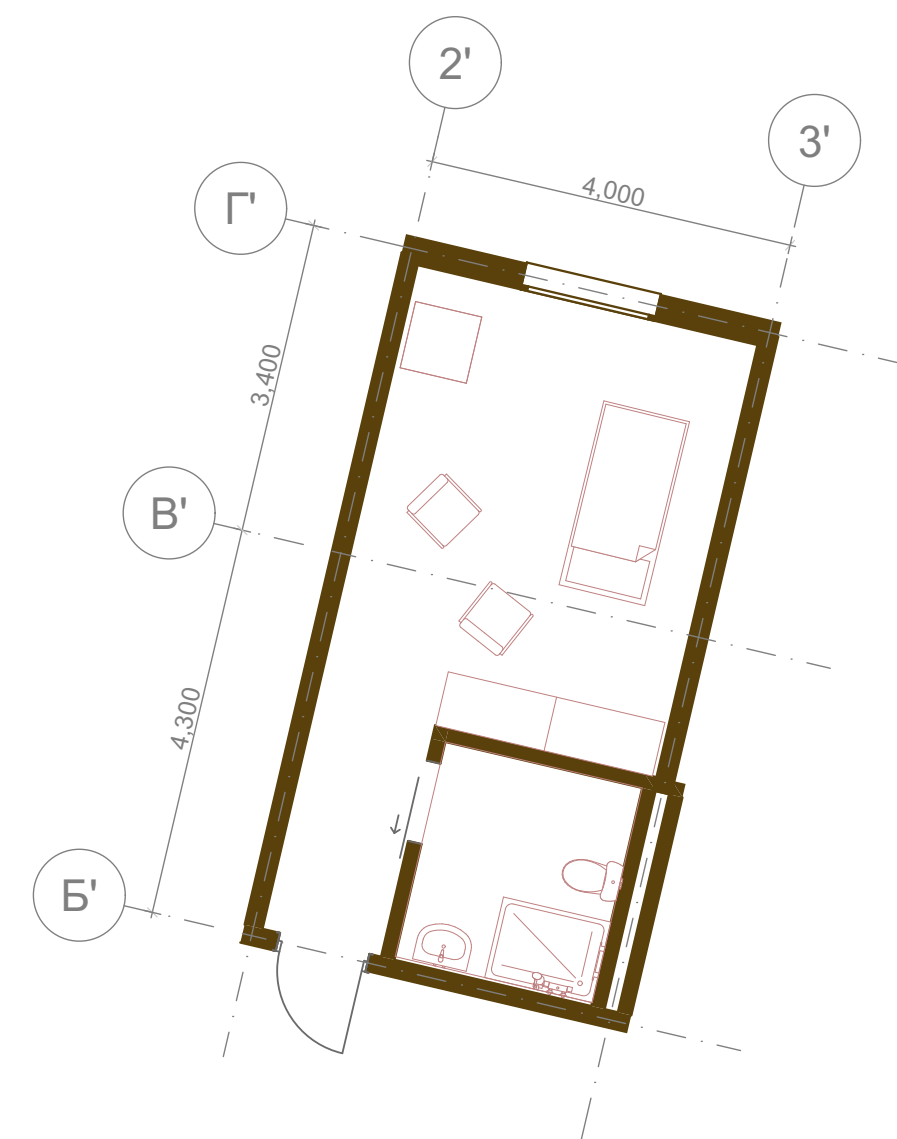


2 тип
27 м2
7 шт

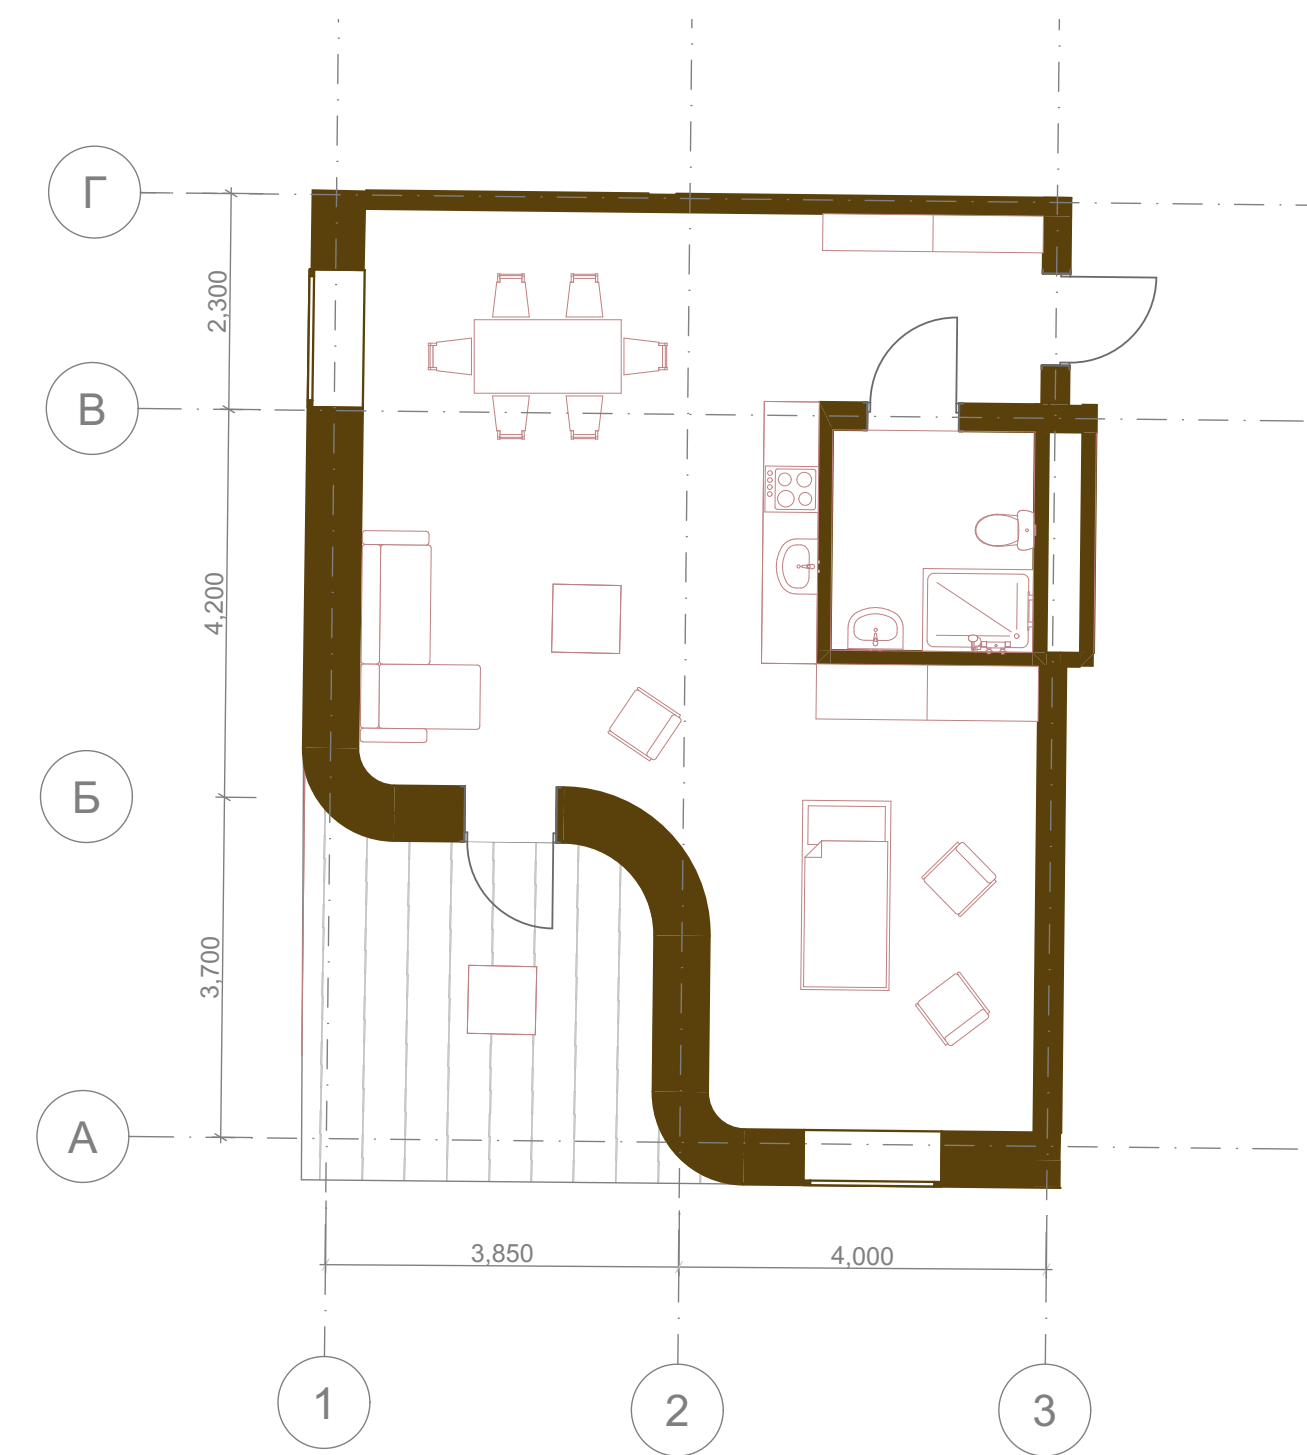


3 тип
60 м2
2 шт

P03PI3

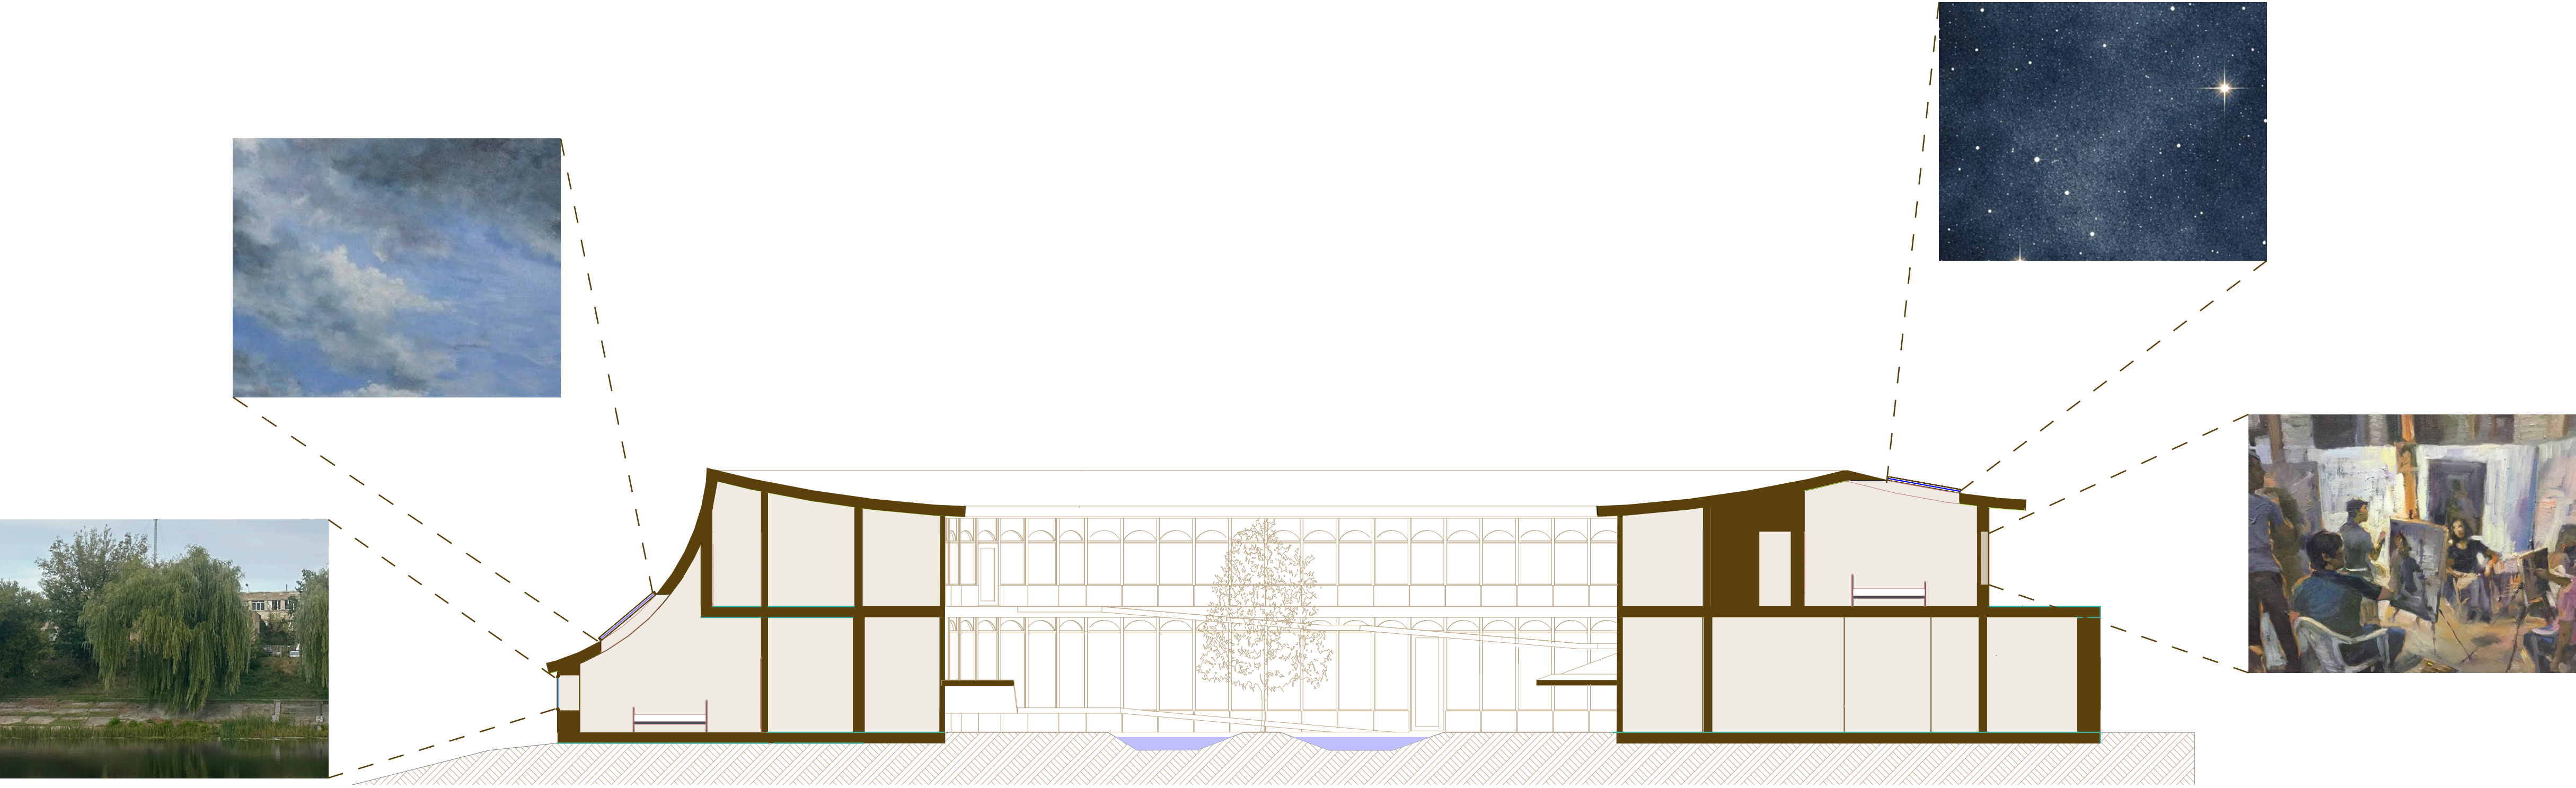

ФАСАД

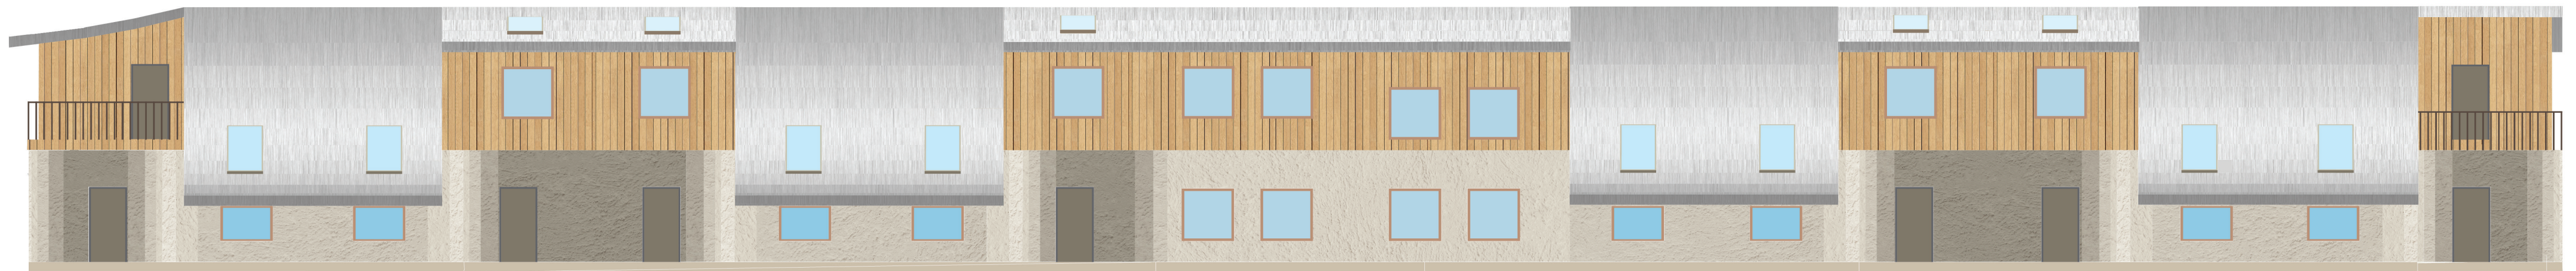

глиняна штукатурка



дерево




ОЦИНКОВАНА СТАЛЬ

ВУЗОЛ

- фальцевий дах
- обрешітка 25 мм
- гідроізоляція
- утеплювач мінвата 300 мм
- клеєний брус 300 мм
- пароізоляція
- обрешітка 25 мм
- фанера 20 мм

- глиняна штукатурка 20 мм
- утеплювач костриця 300 мм
- пресований ґрунт 300 мм

- гідроізоляція
- утеплювач піномолістирол 200 мм
- залізобетон 300 мм
- обрешітка 25 мм
- фанера 20 мм

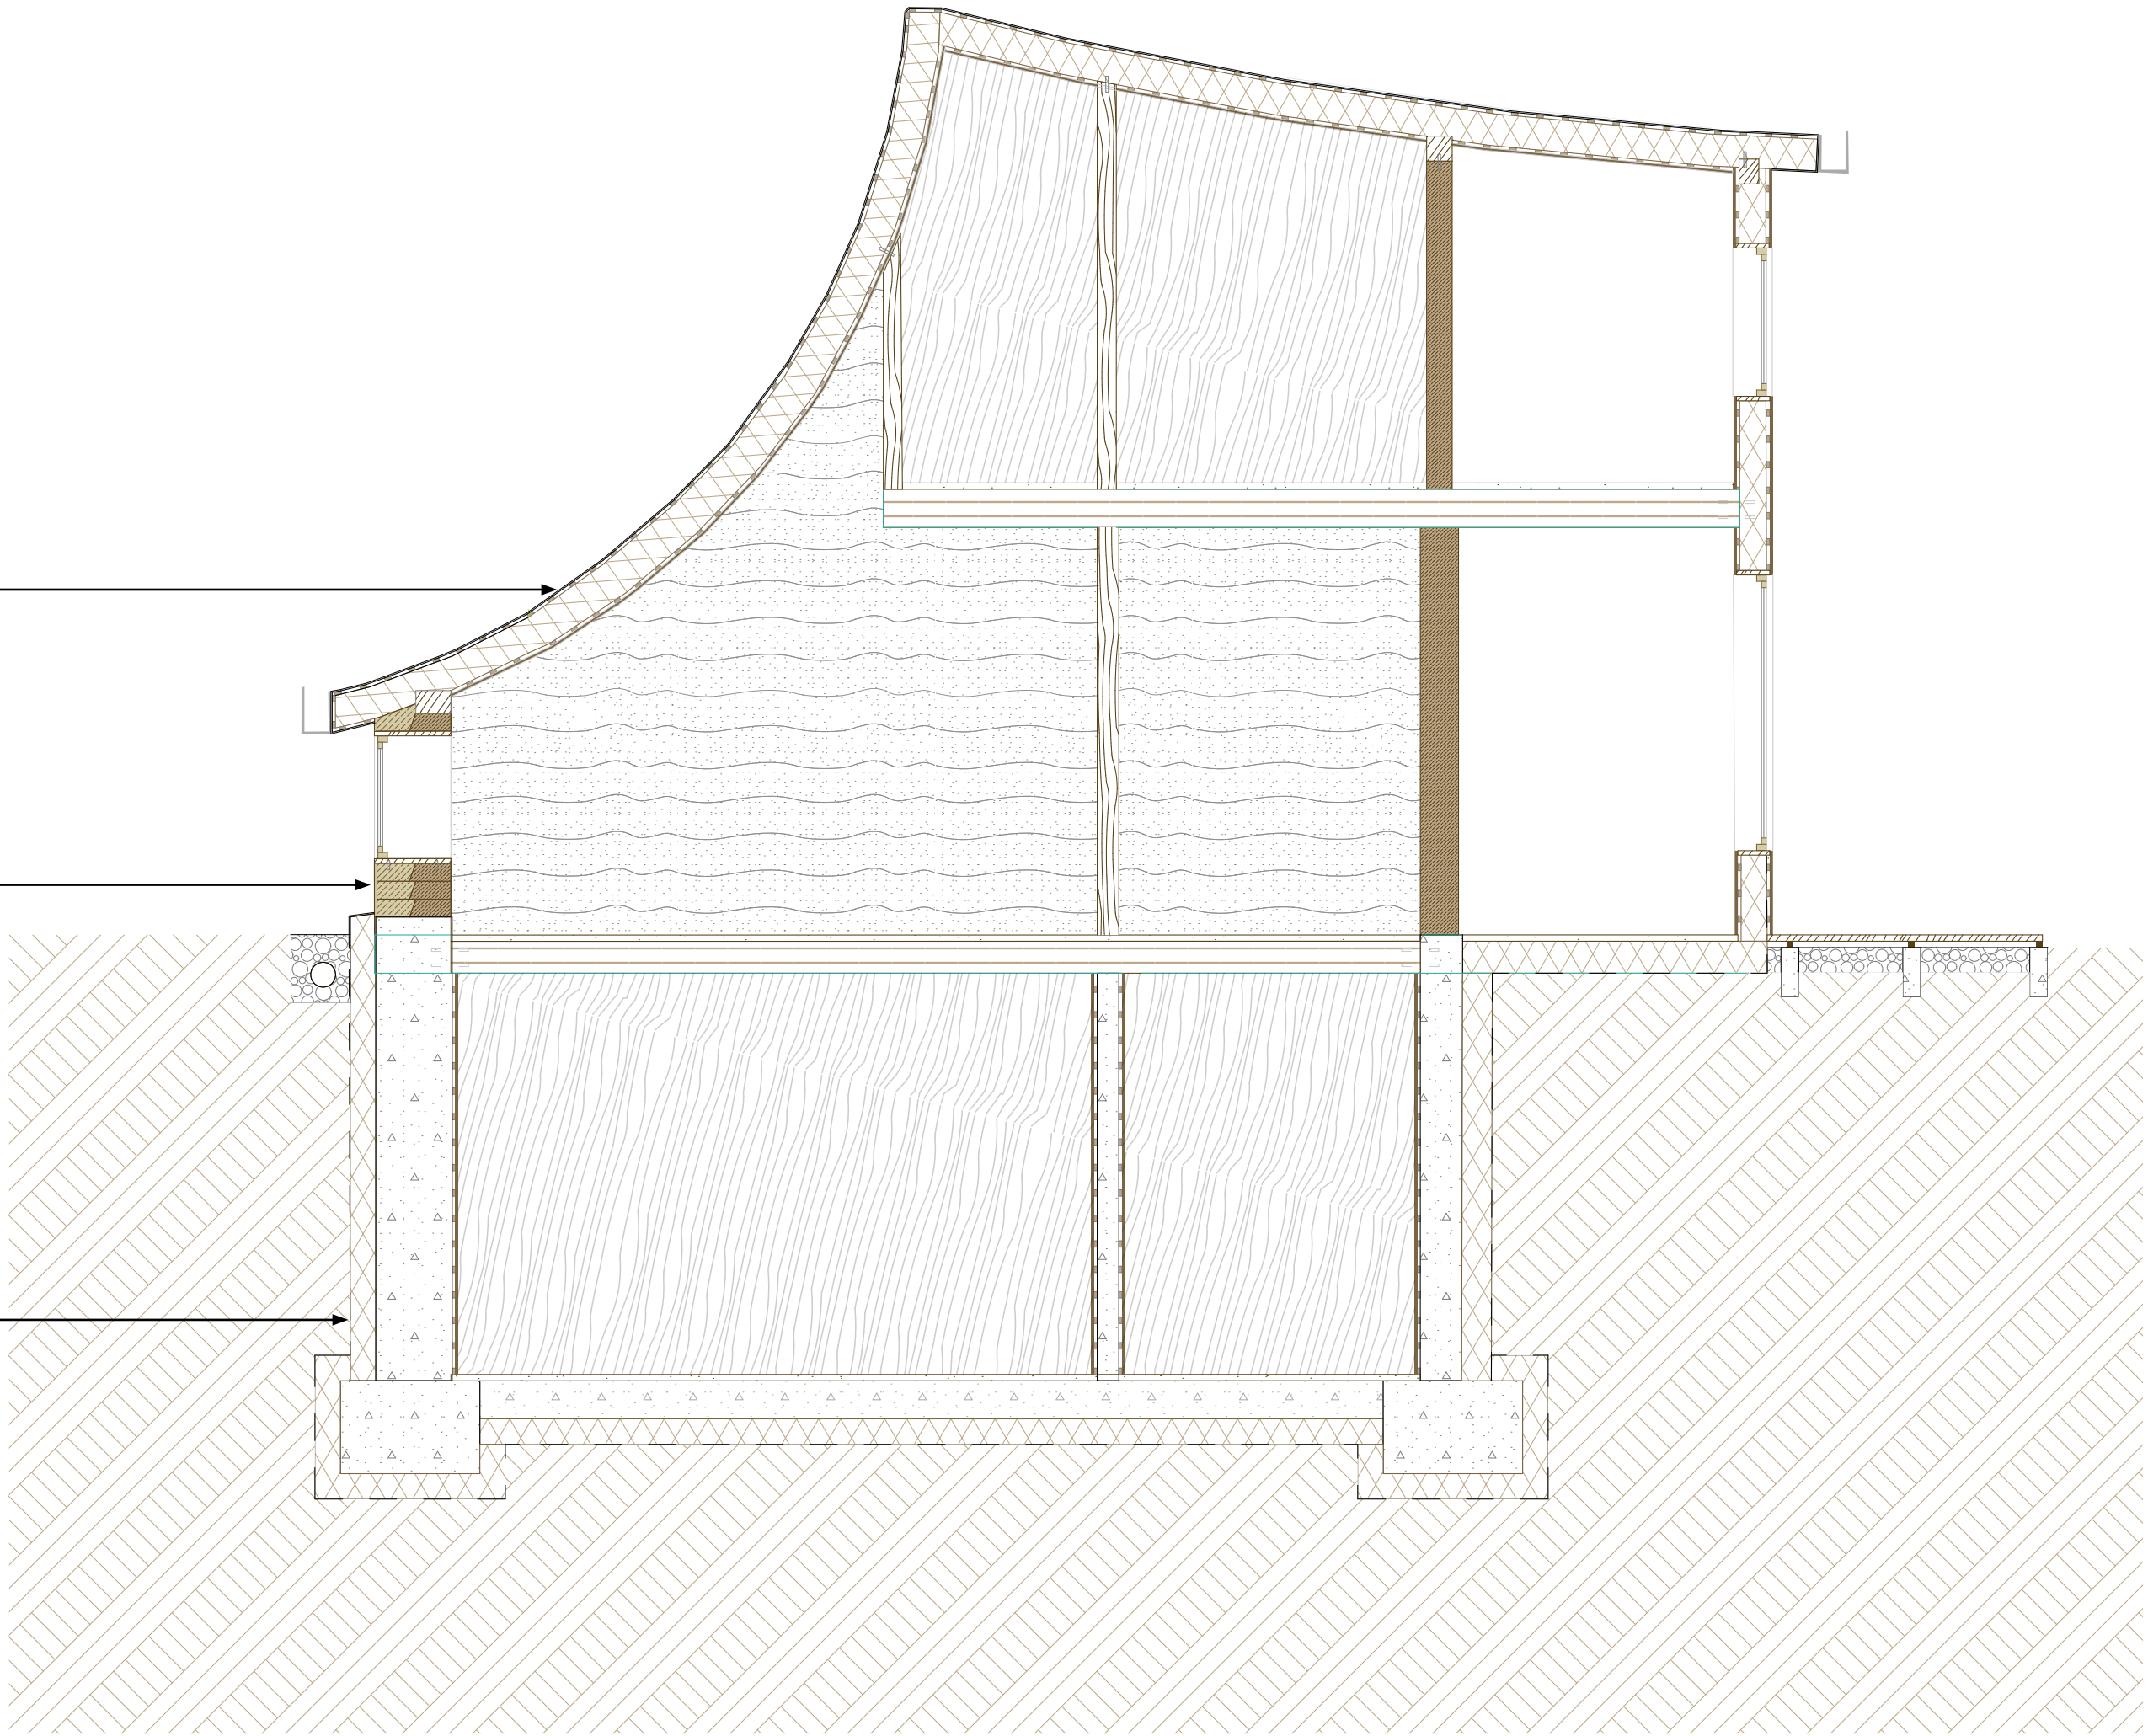

0м 1м 2м 5м

ВЕЖА

