



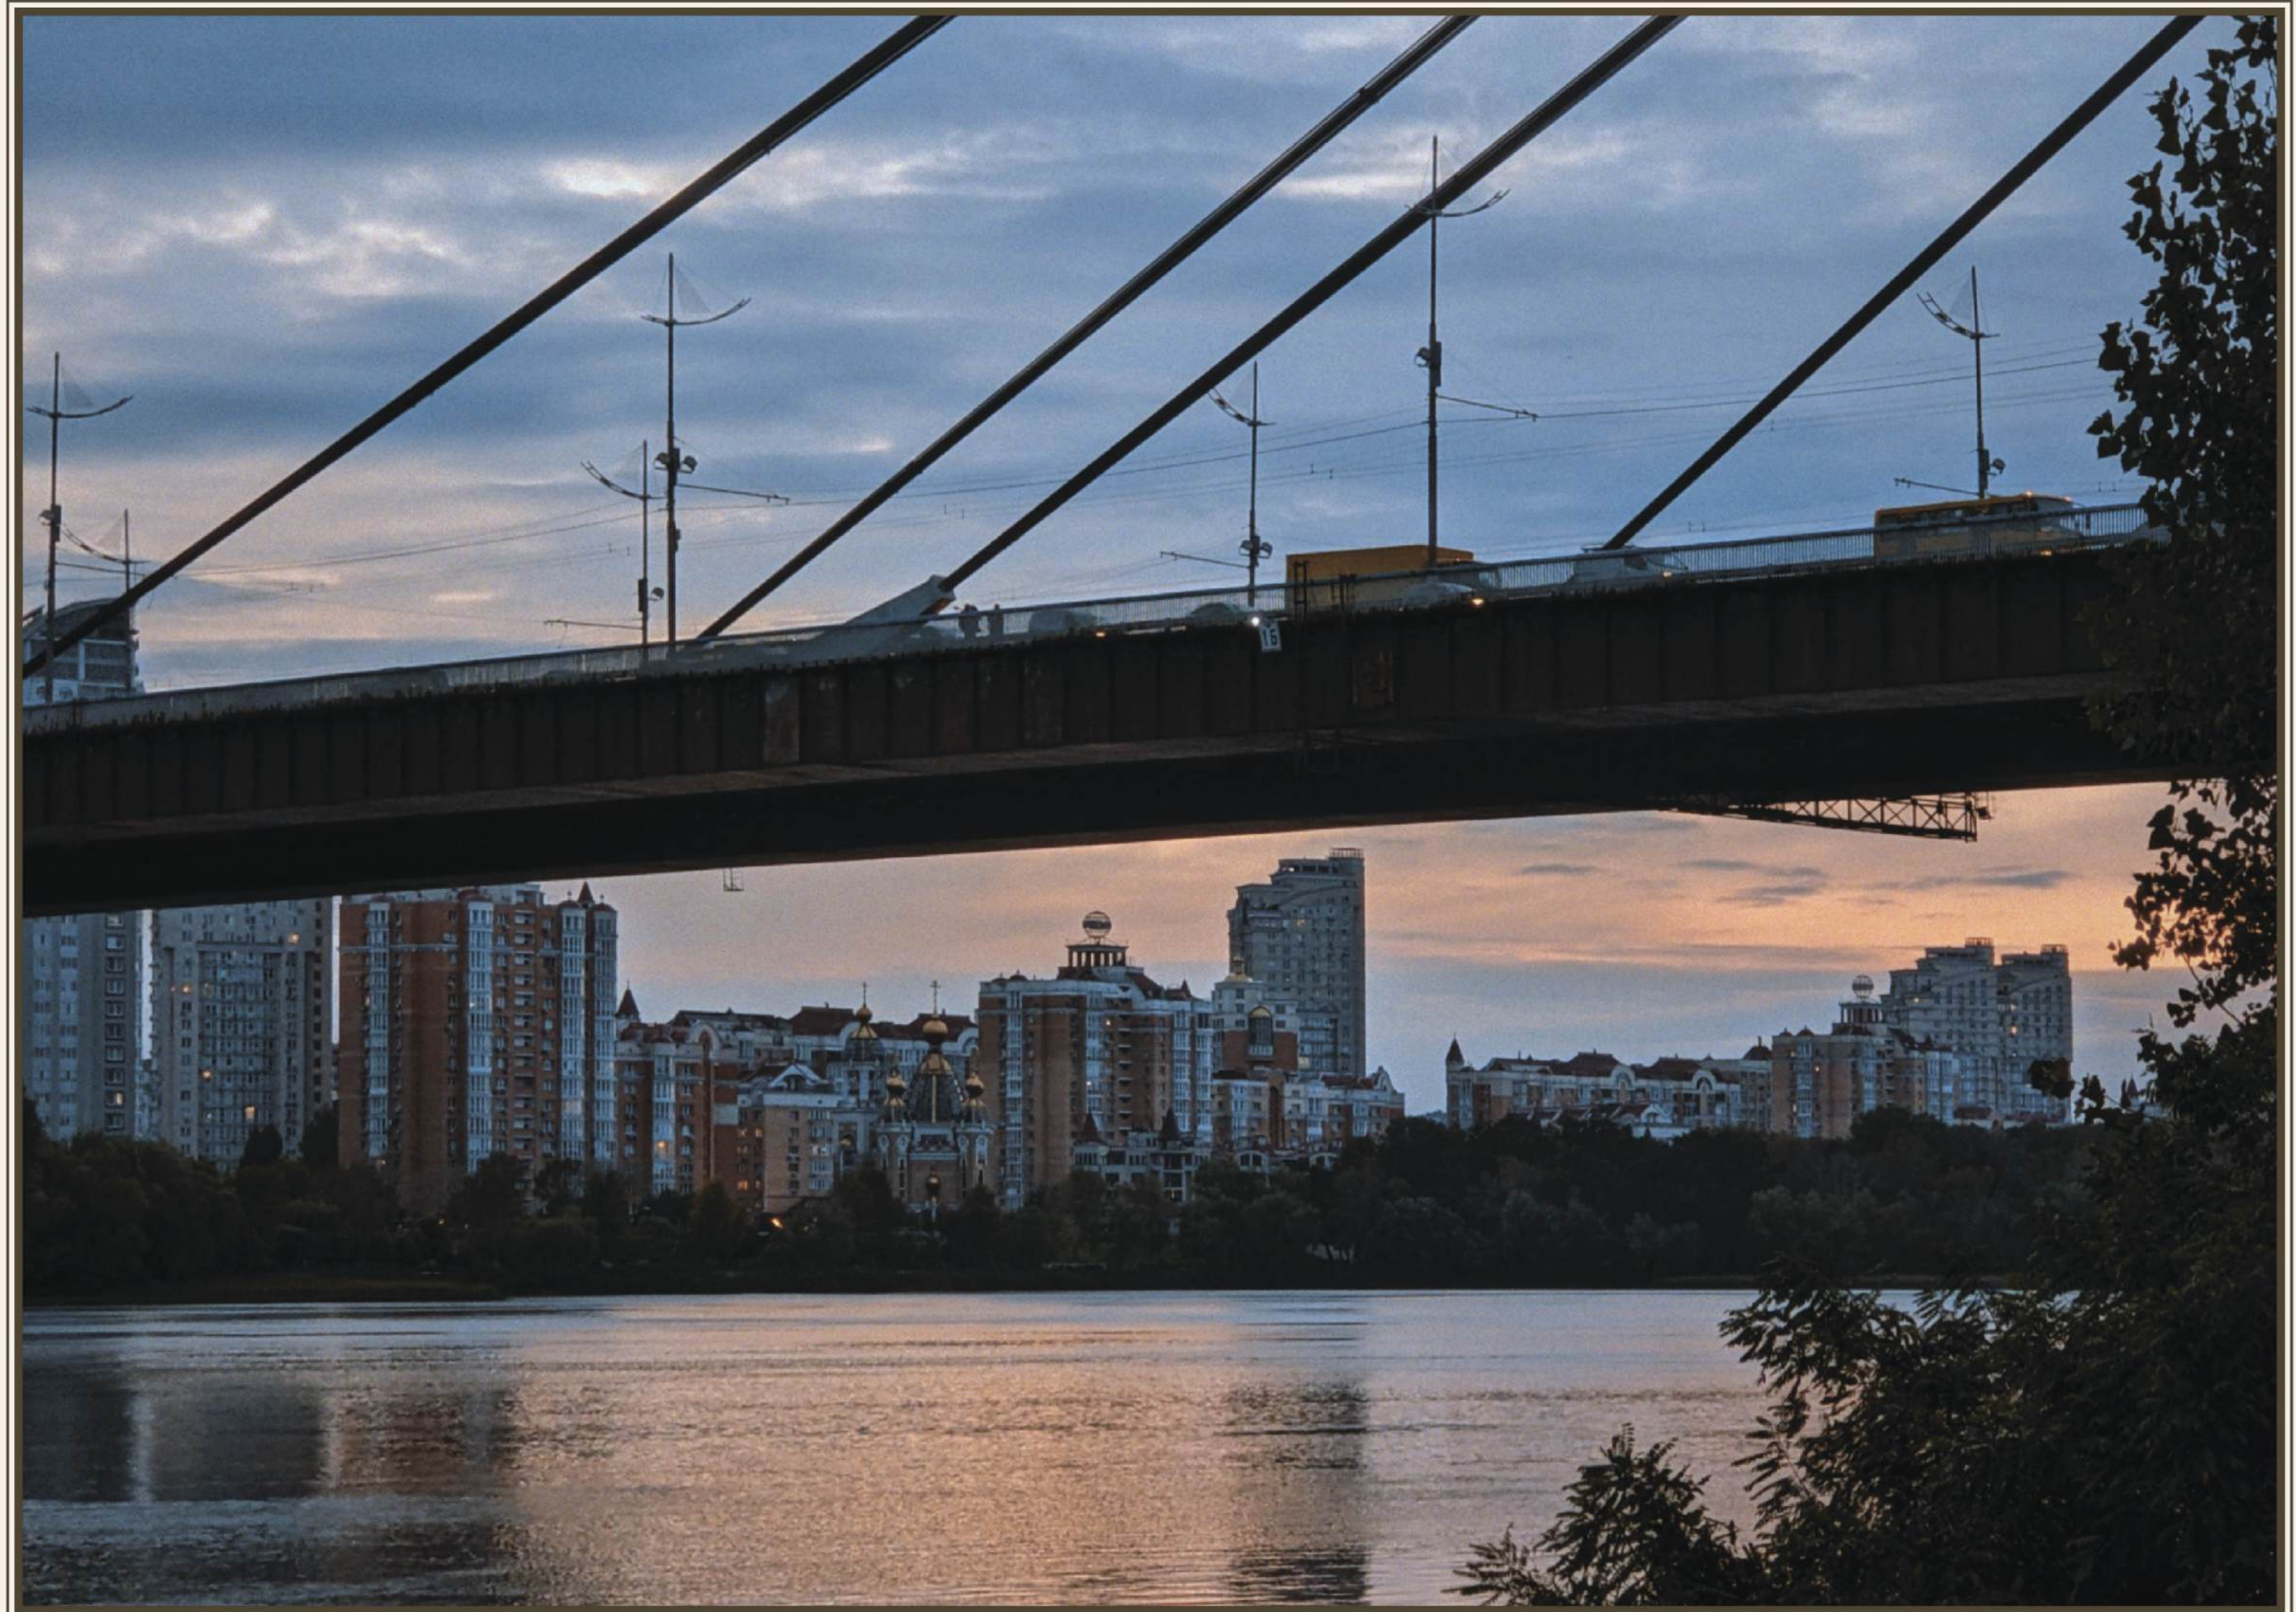

Місце

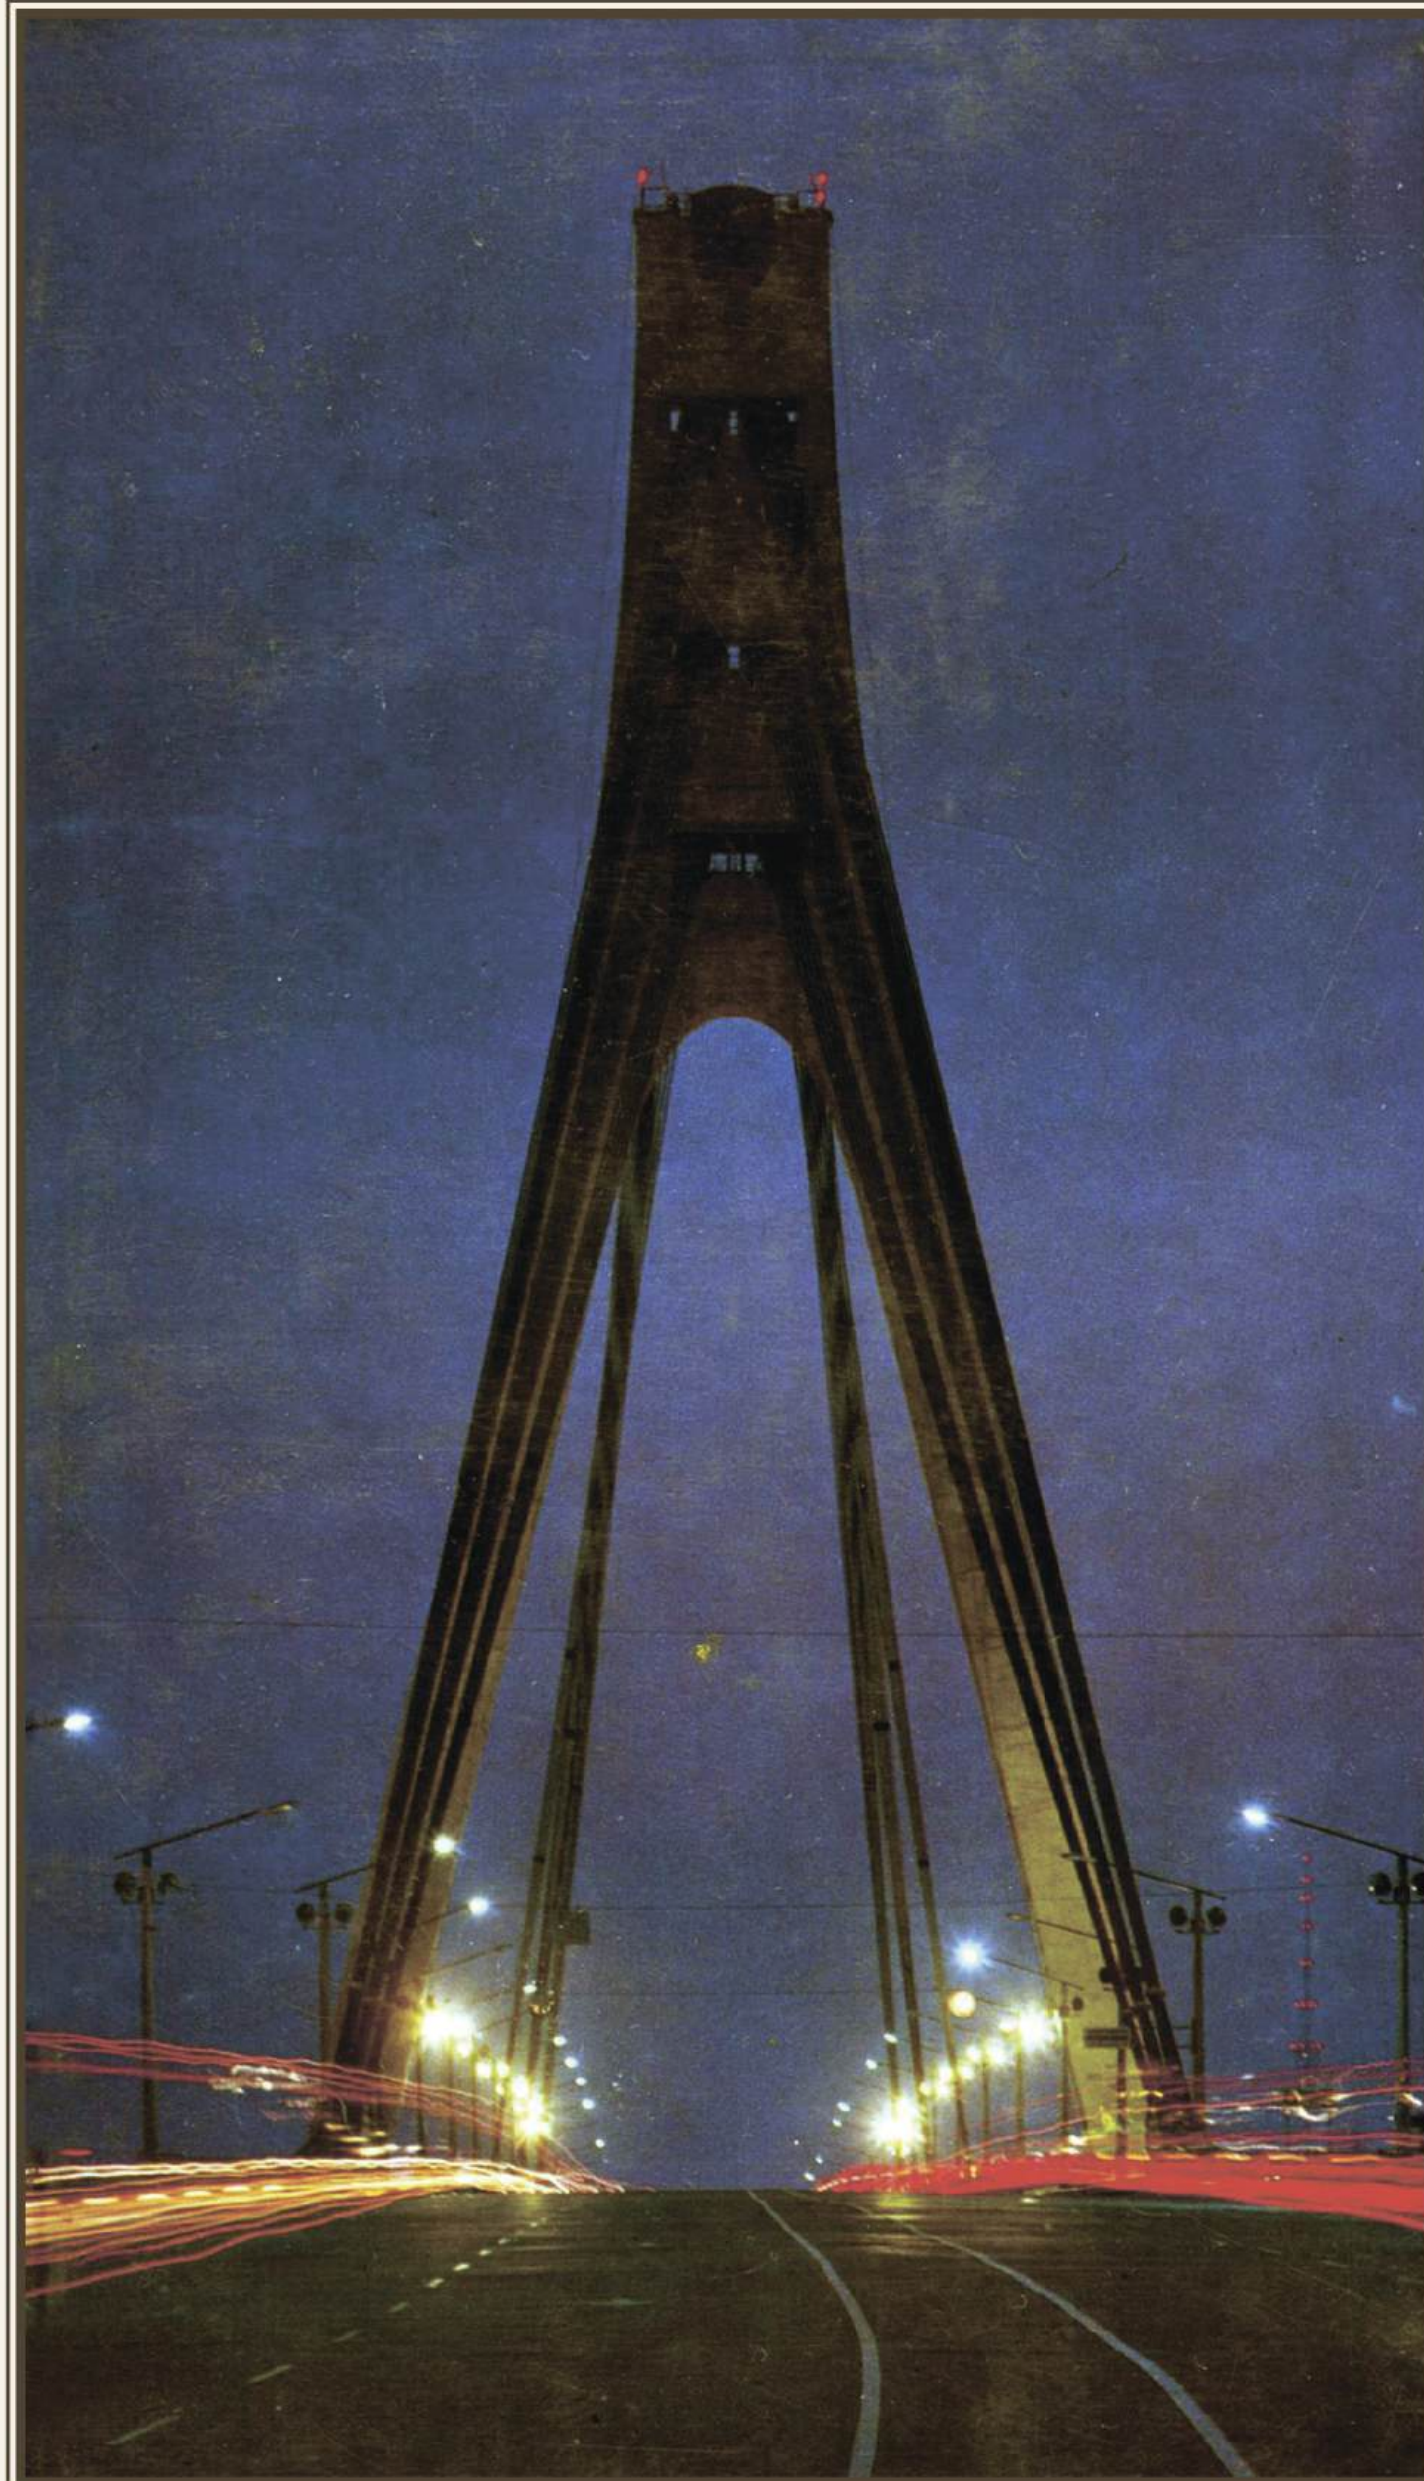

БАГАТОФУНКЦІЙНА СТАНЦІЯ РІЧКОВОГО ТРАНСПОРТУ

Водників стан

Водокористування

Збільшення
кількості сценаріїв
використання
річки, насамперед
транспортних

Історія





Відновлення та
розвиток майже
знищеної культури
водників — киян,
що жили на воді.


Екологія


Привернення уваги
до ганебного стану
екосистем річок, та
прилеглих зон.


Міфологія

Розвиток наявного
духу місця, та
створення нових
міських легенд.

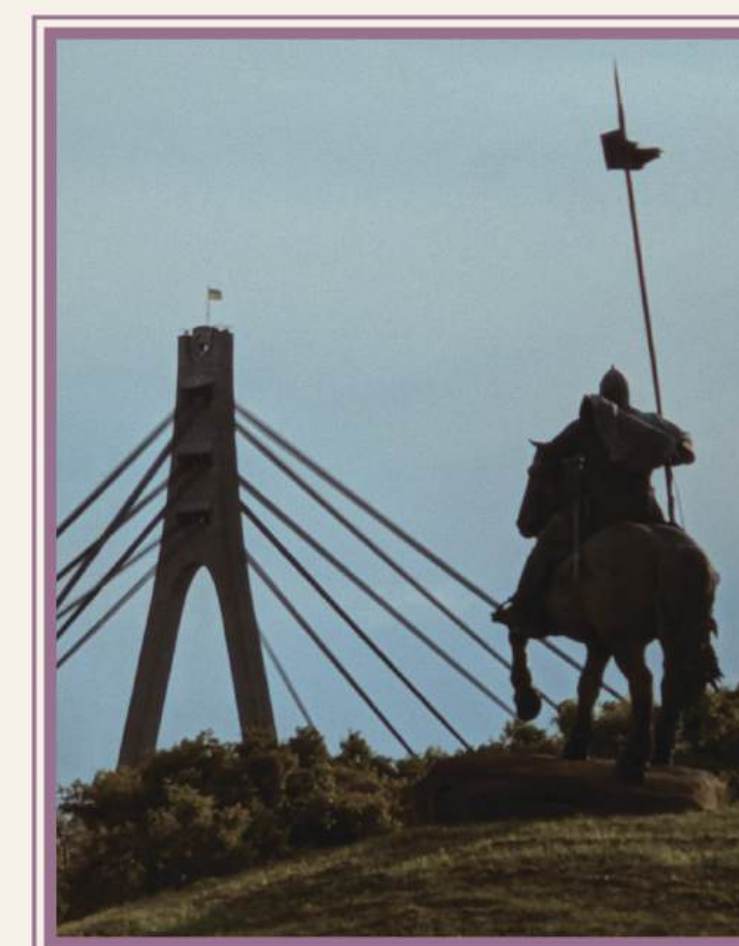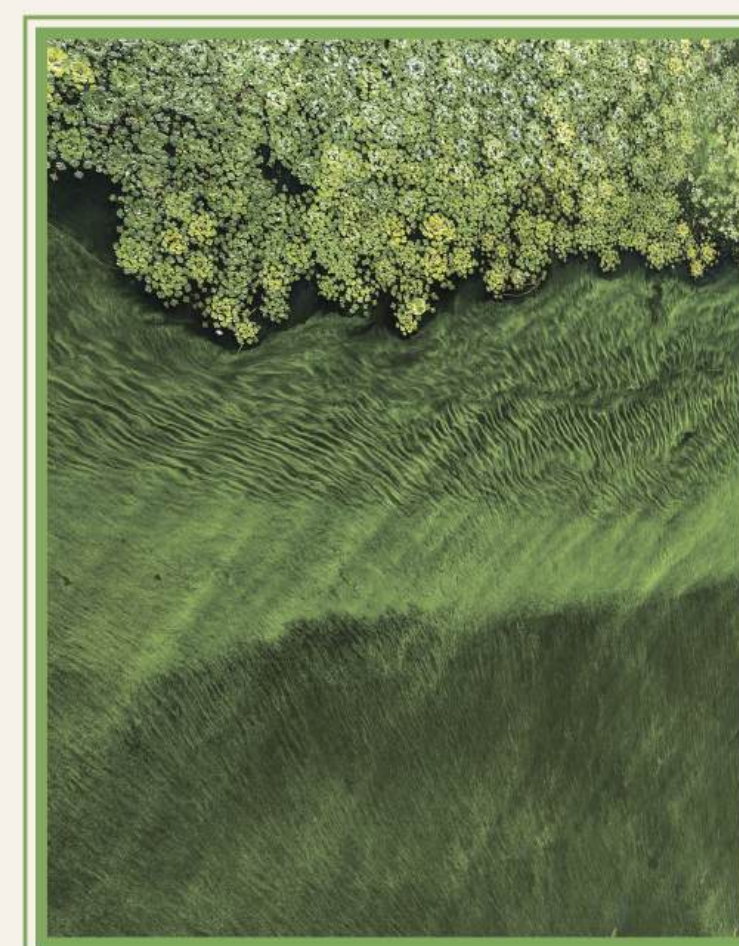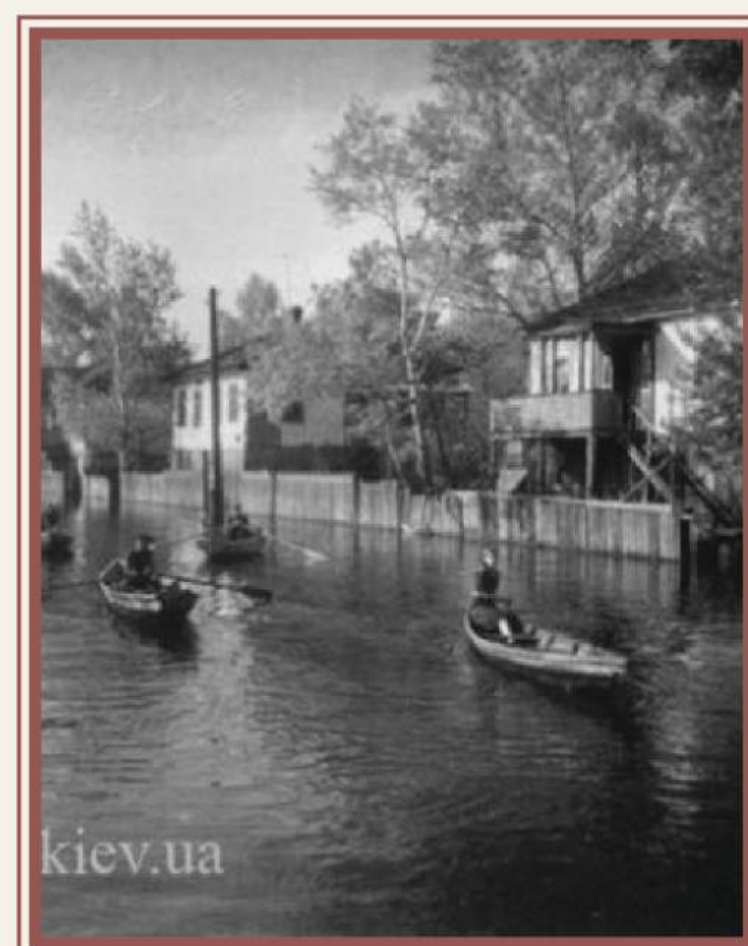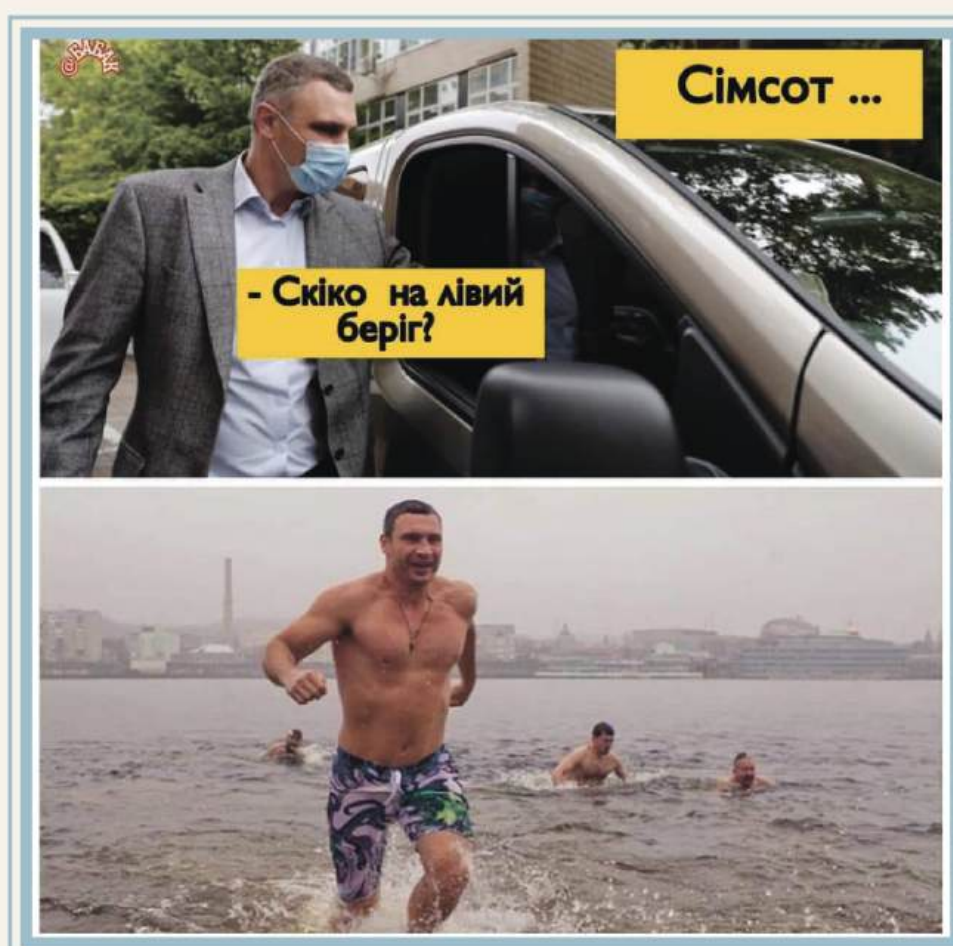


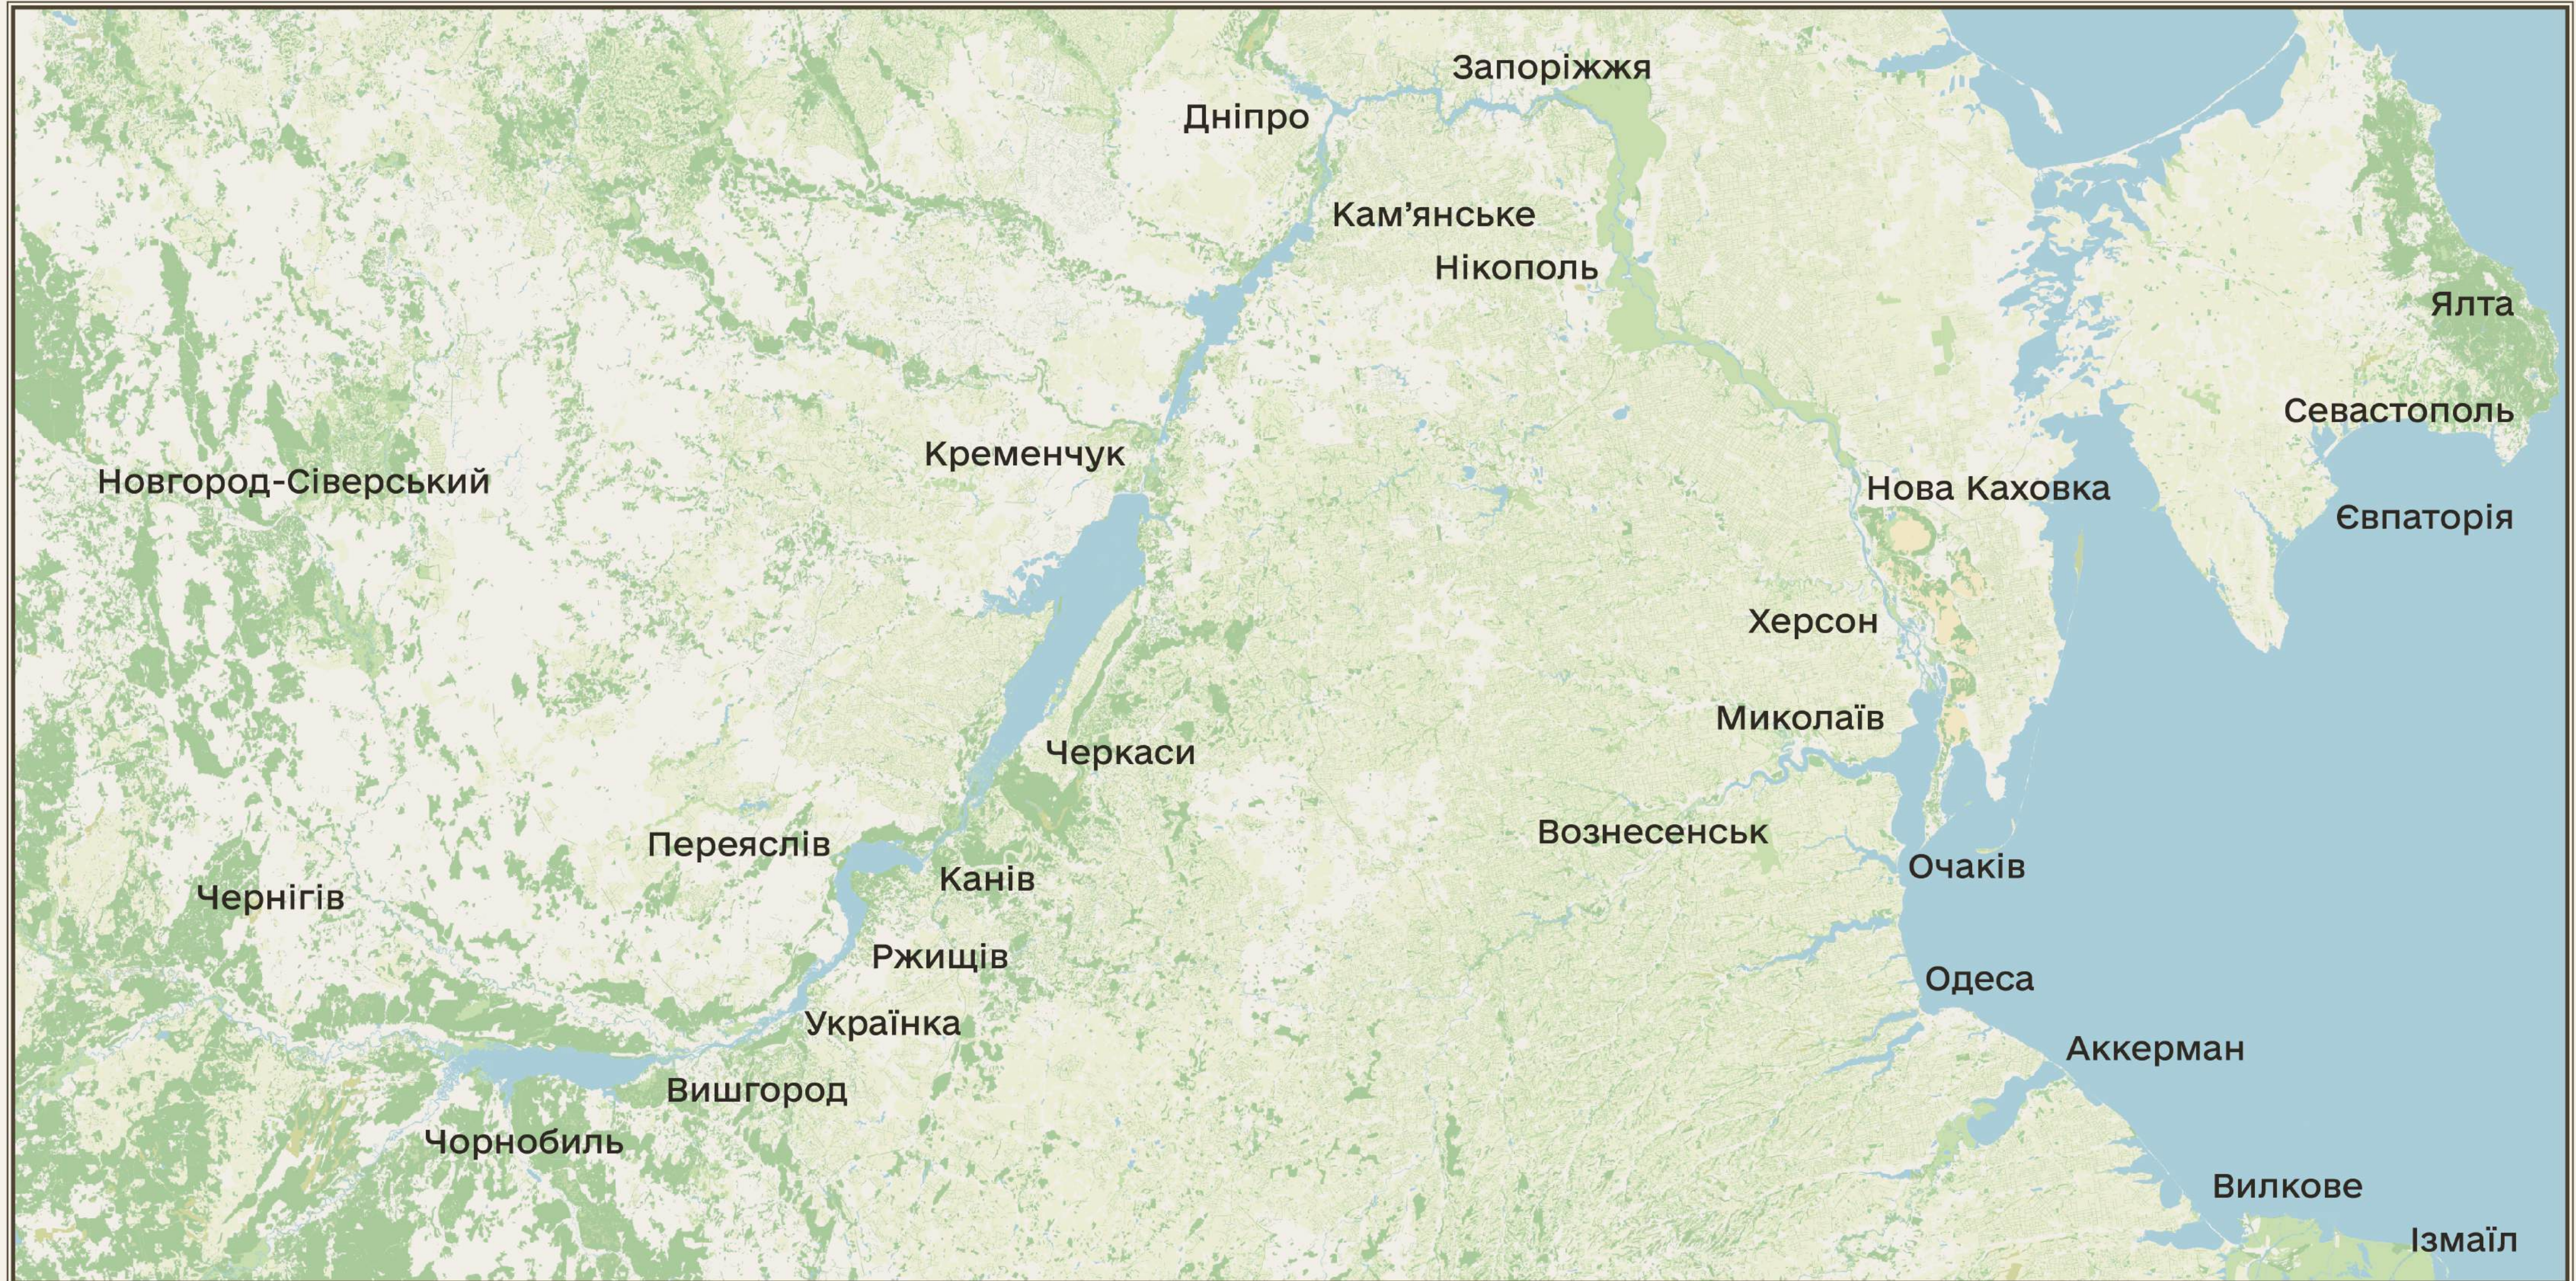


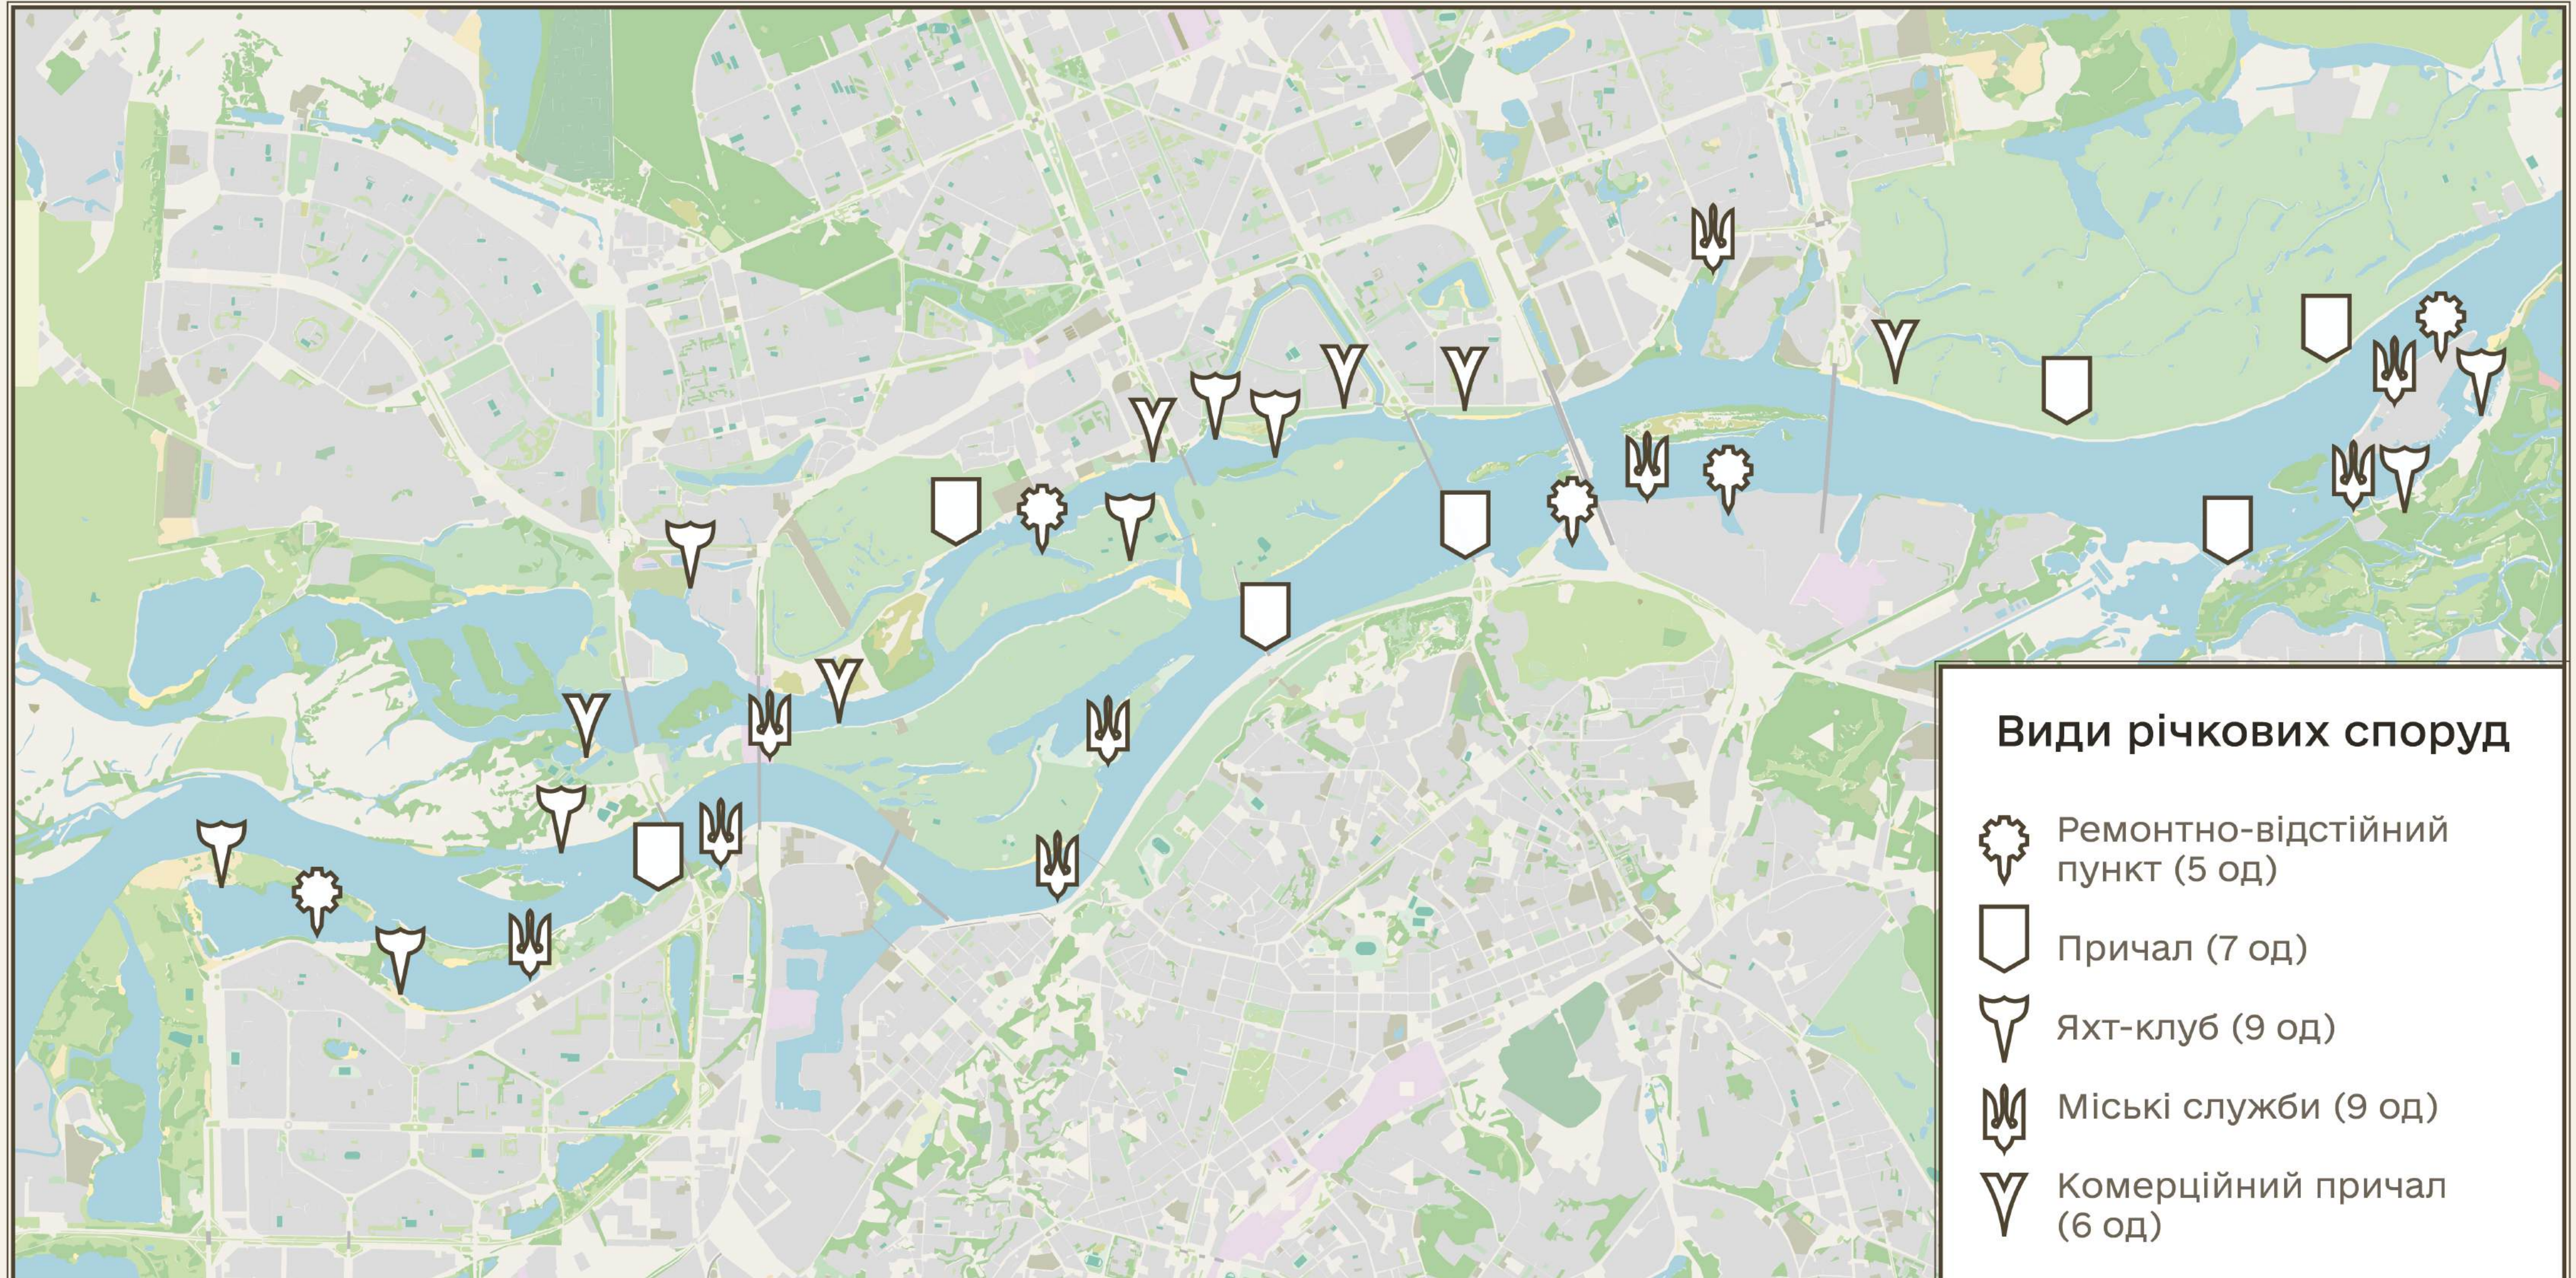

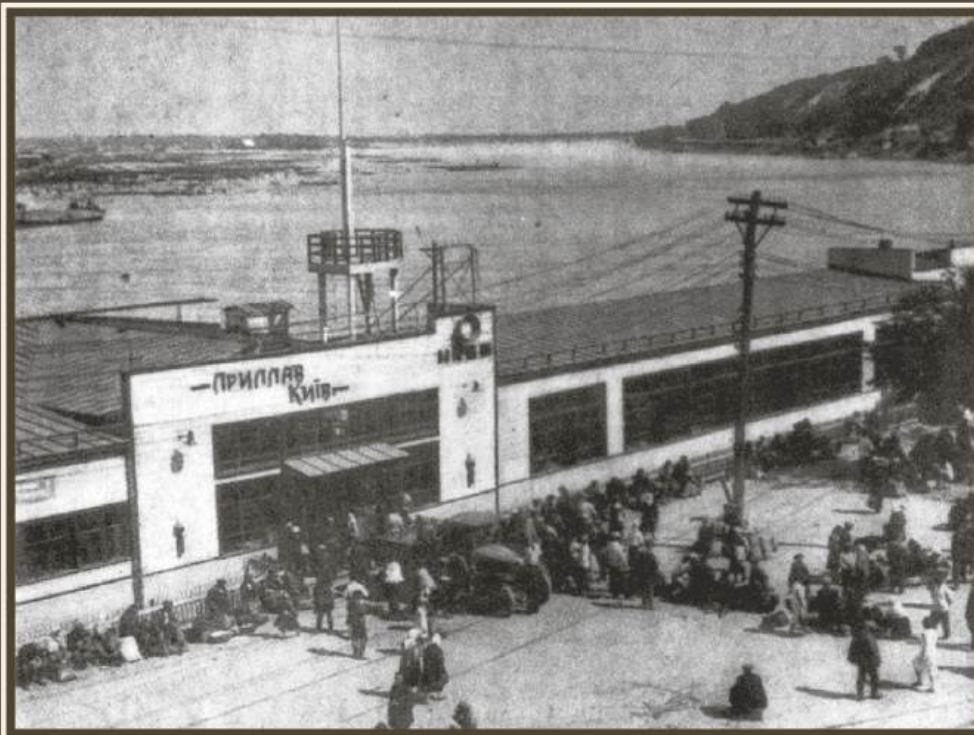

Середні показники систем:

1000-30 000 людей на добу
5-30 хвилин інтервал ходу
10-30 км/год швидкість суден

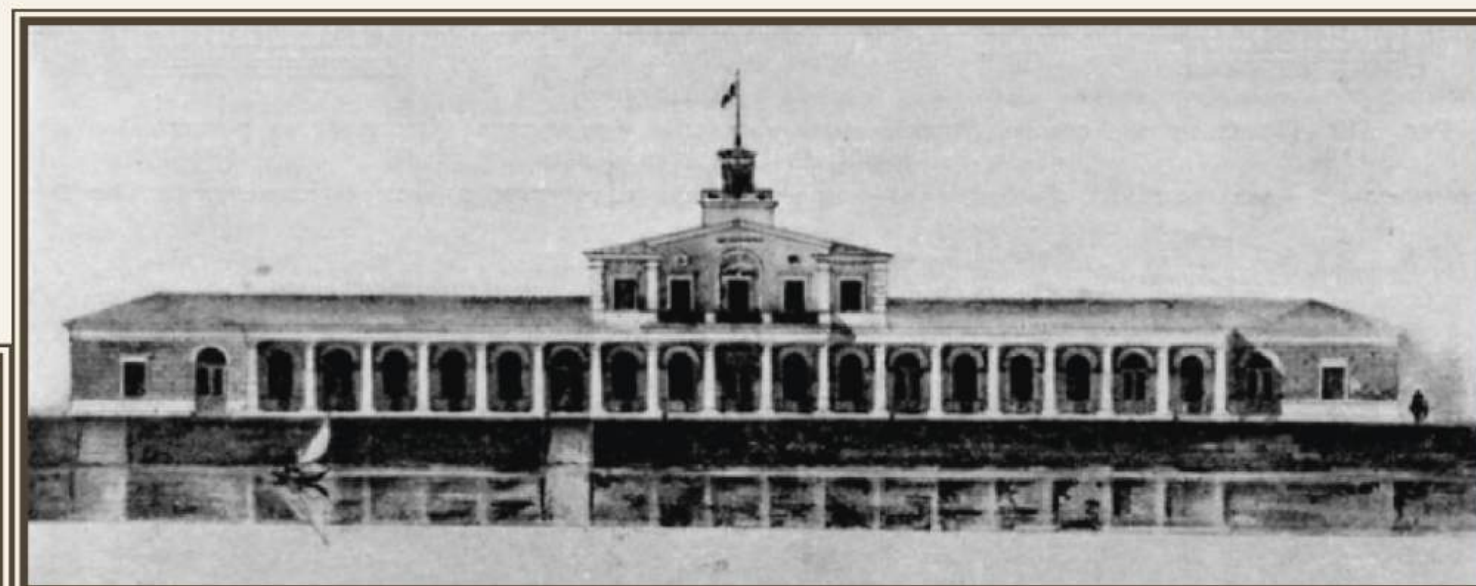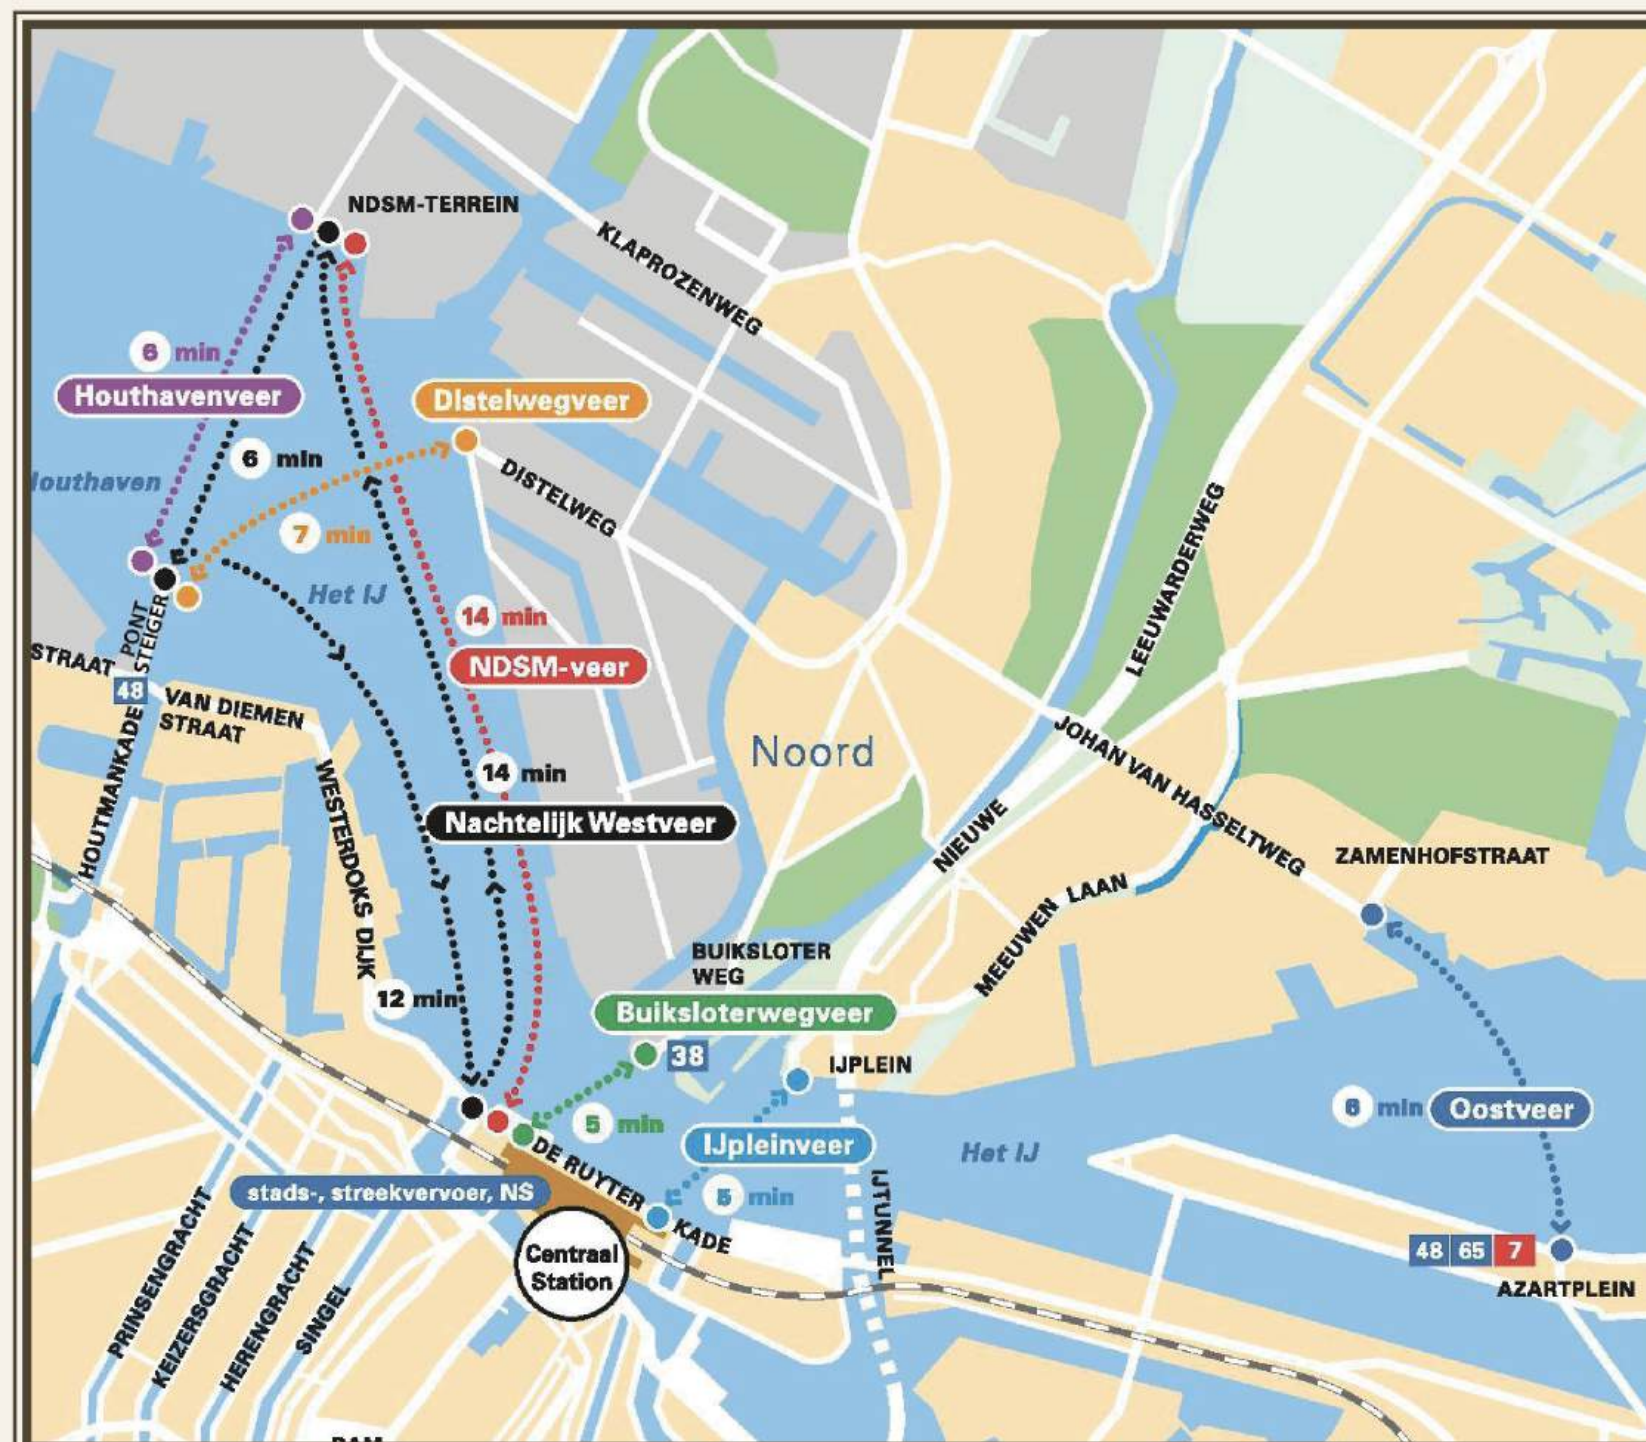


НОВИНИ

У Черкасах випускатимуть водоплавний автобус "Богдан Аква"!


by Redaktor 01/04/2014 2,175 2



Ма́к а де ми

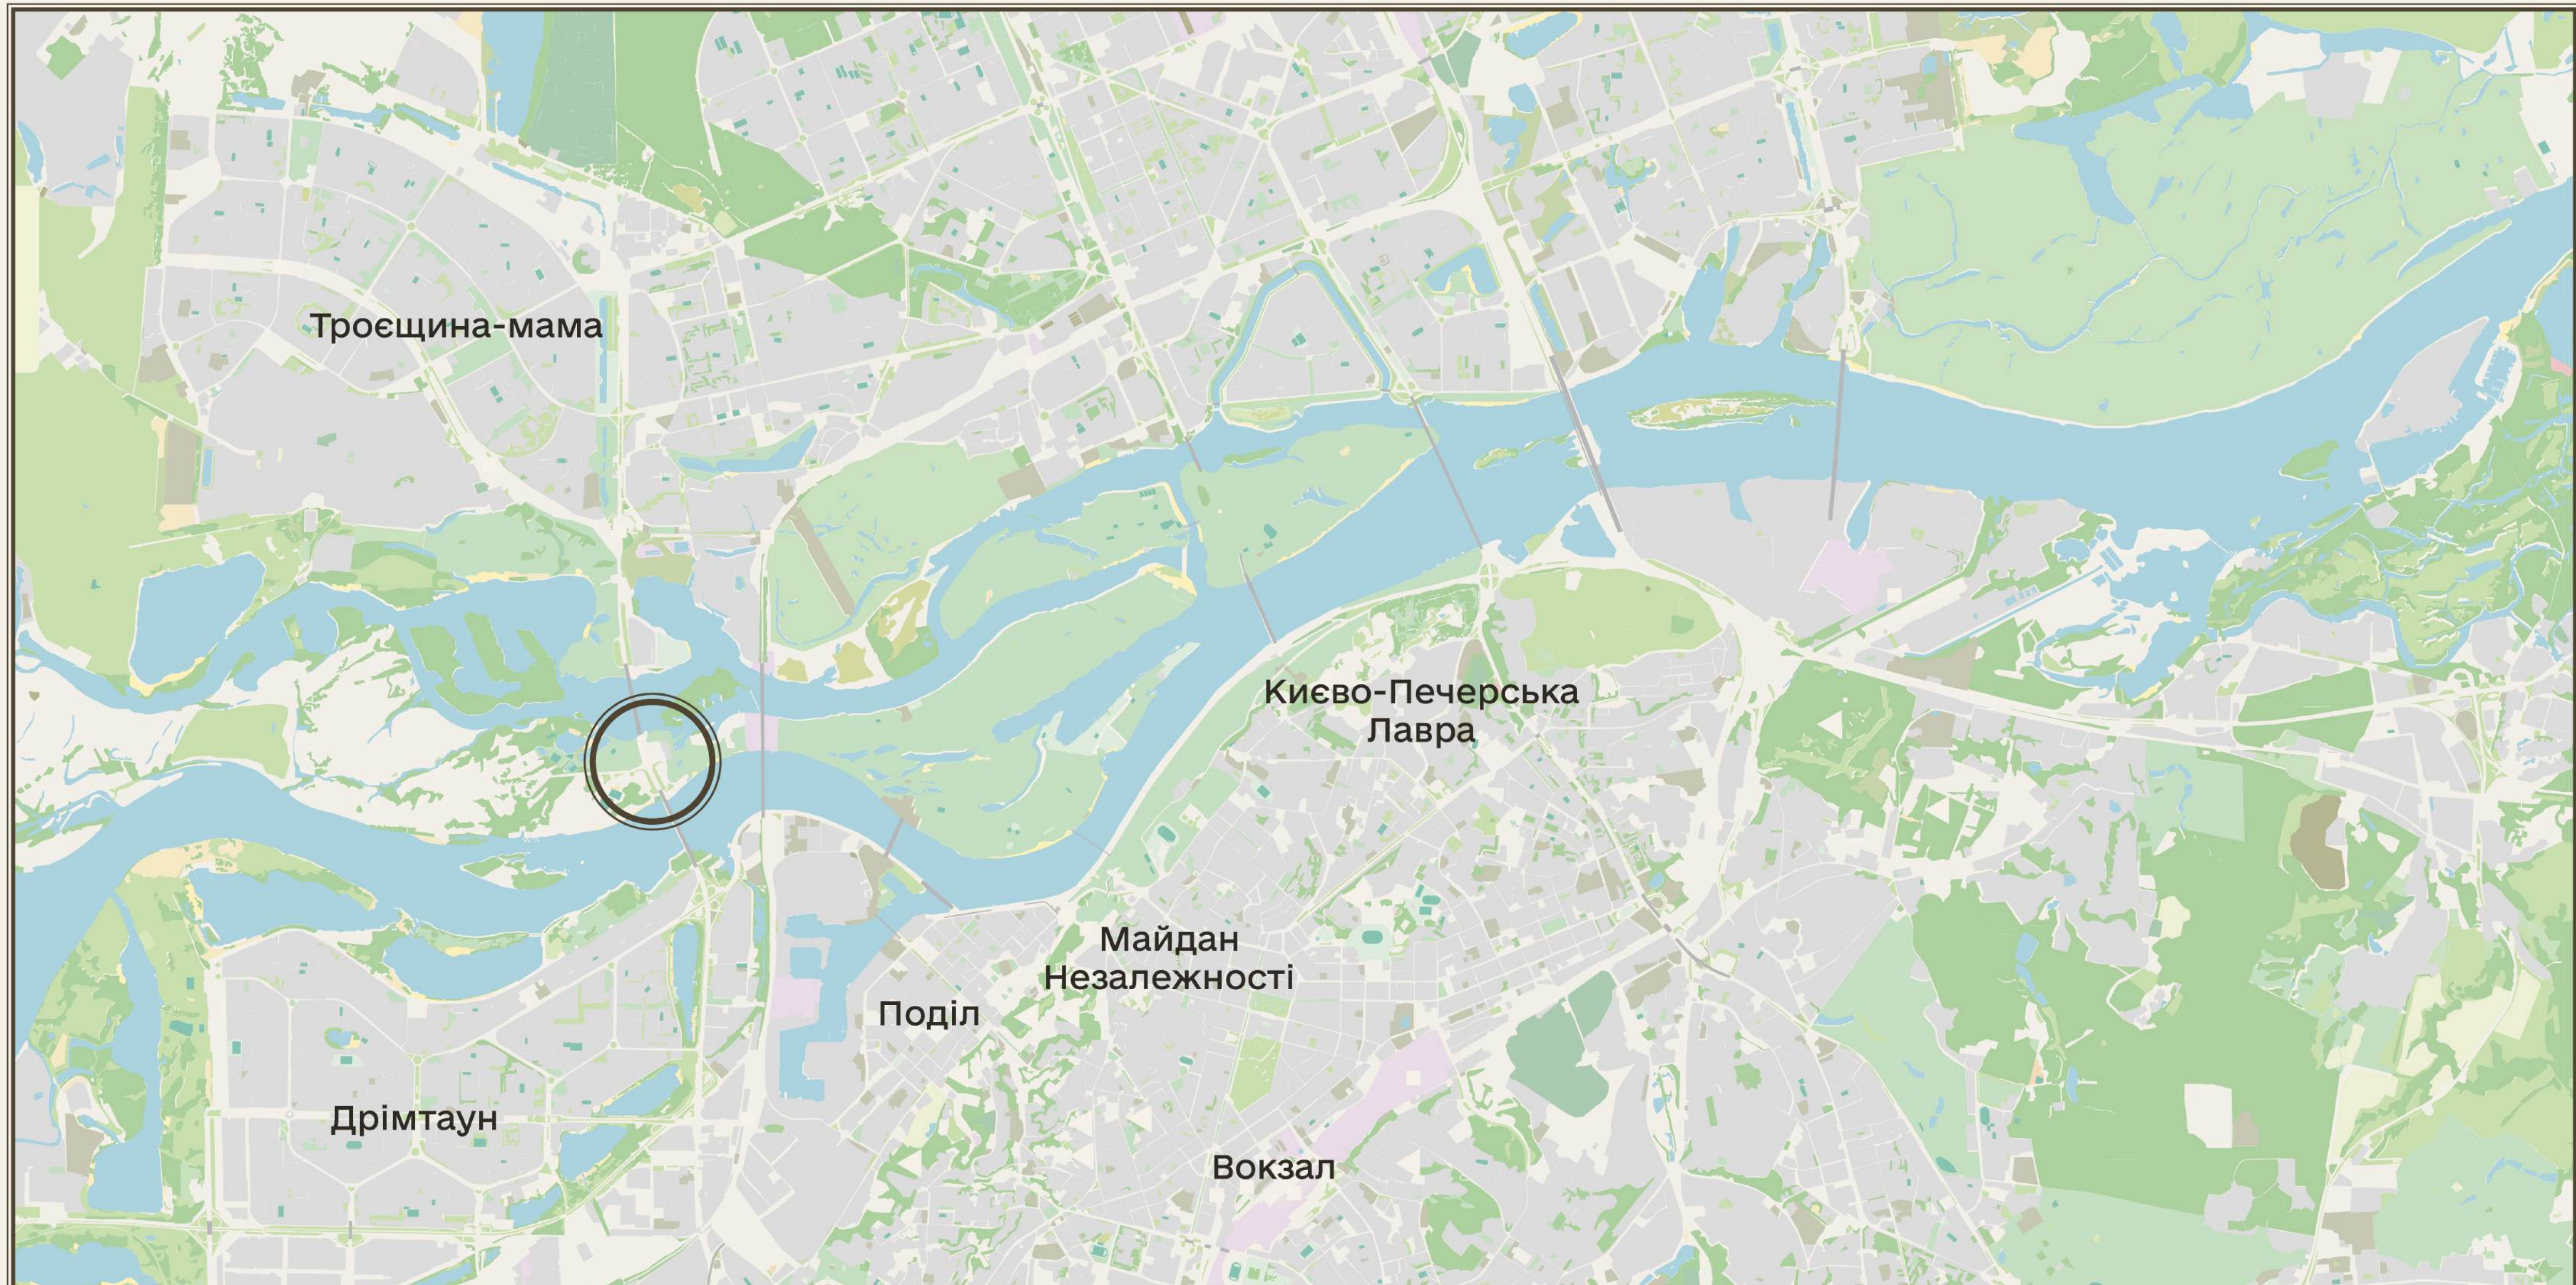

Бувальщина

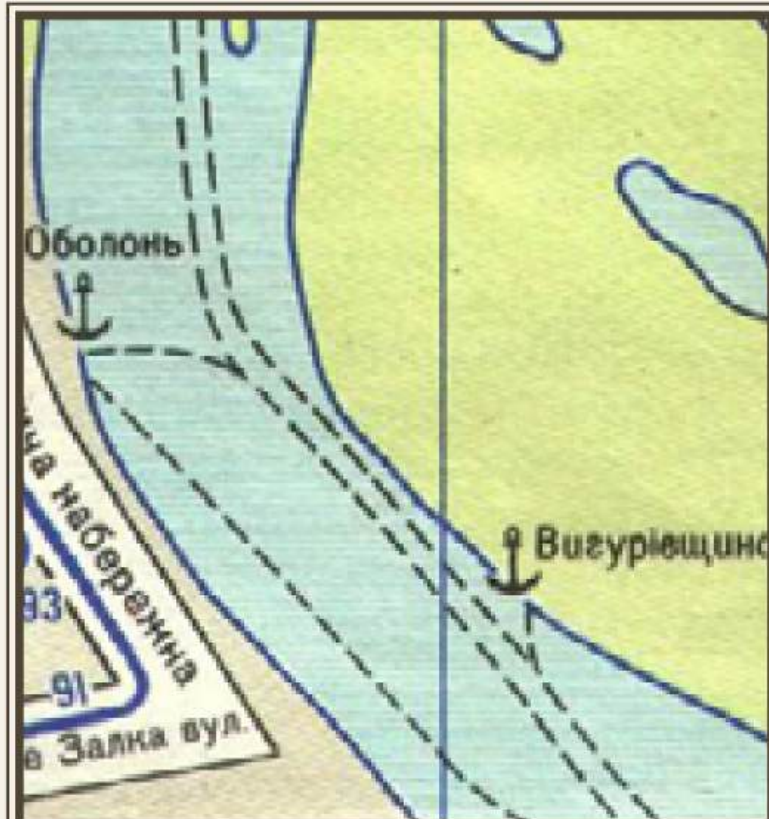


Опорний план



Фарватер
~150 м від берегу

Кадастр 07.01
Мій інтерес


Прибережна захисна смуга
~100м від берегу

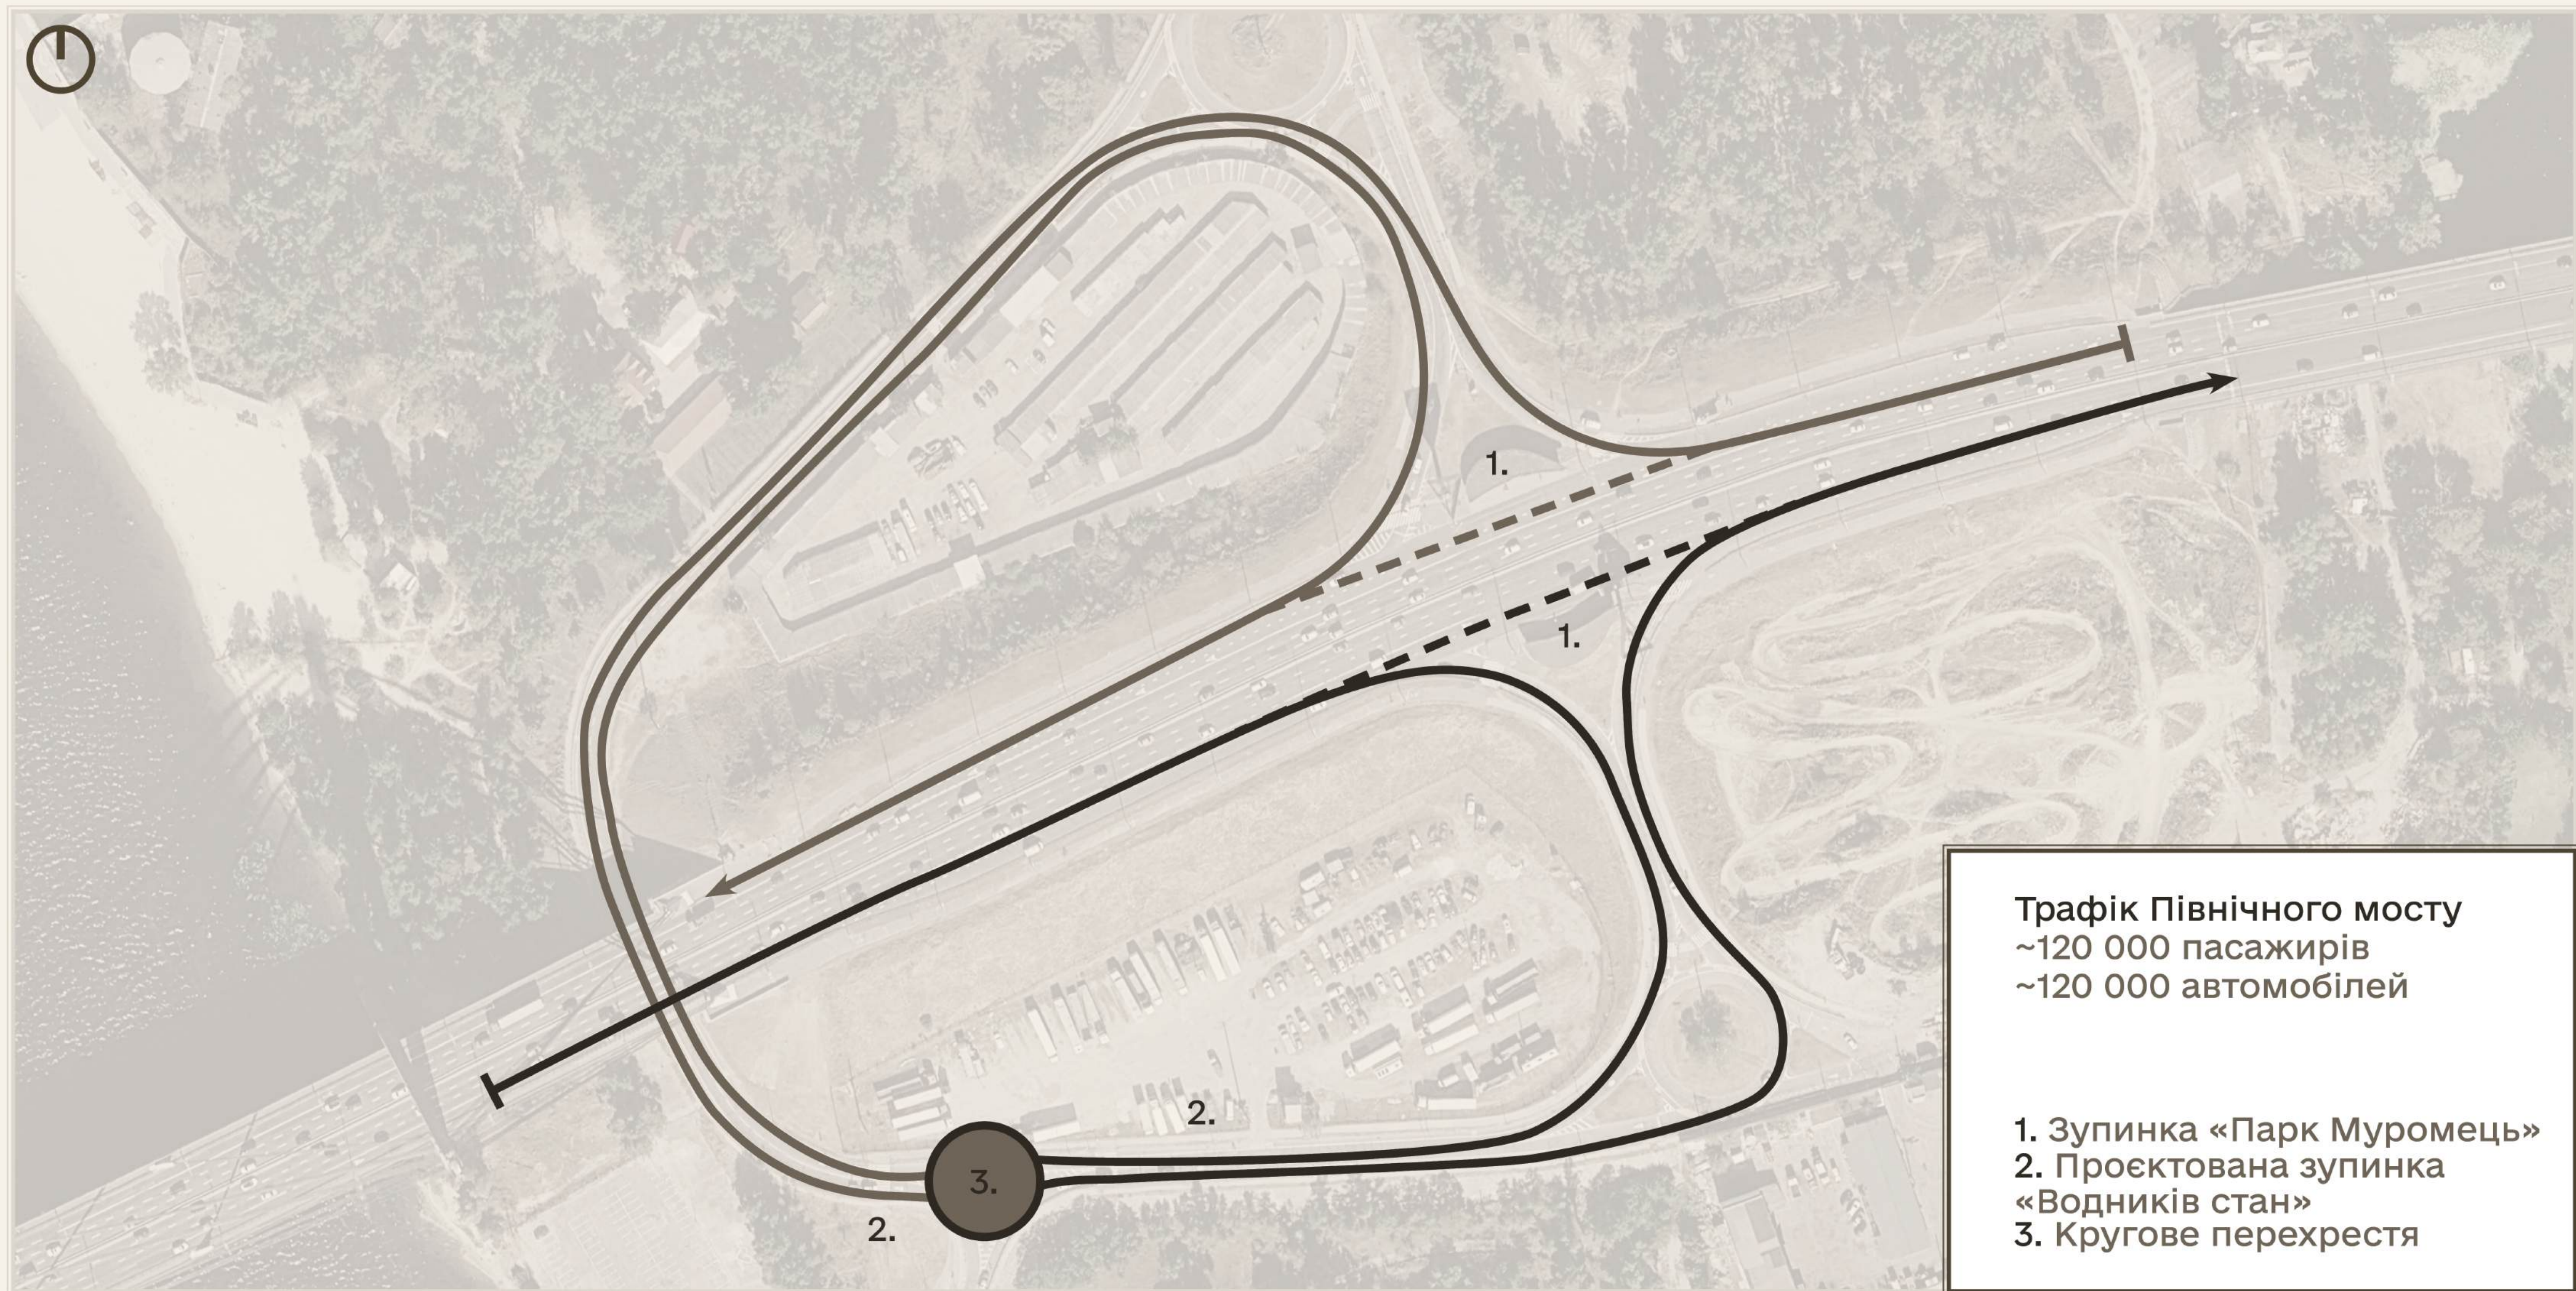

Трафік Північного мосту
~120 000 пасажирів
~120 000 автомобілей

- 1. Зупинка «Парк Муромець»
- 2. Проектована зупинка
«Водників стан»
- 3. Кругове перехрестя

а куди

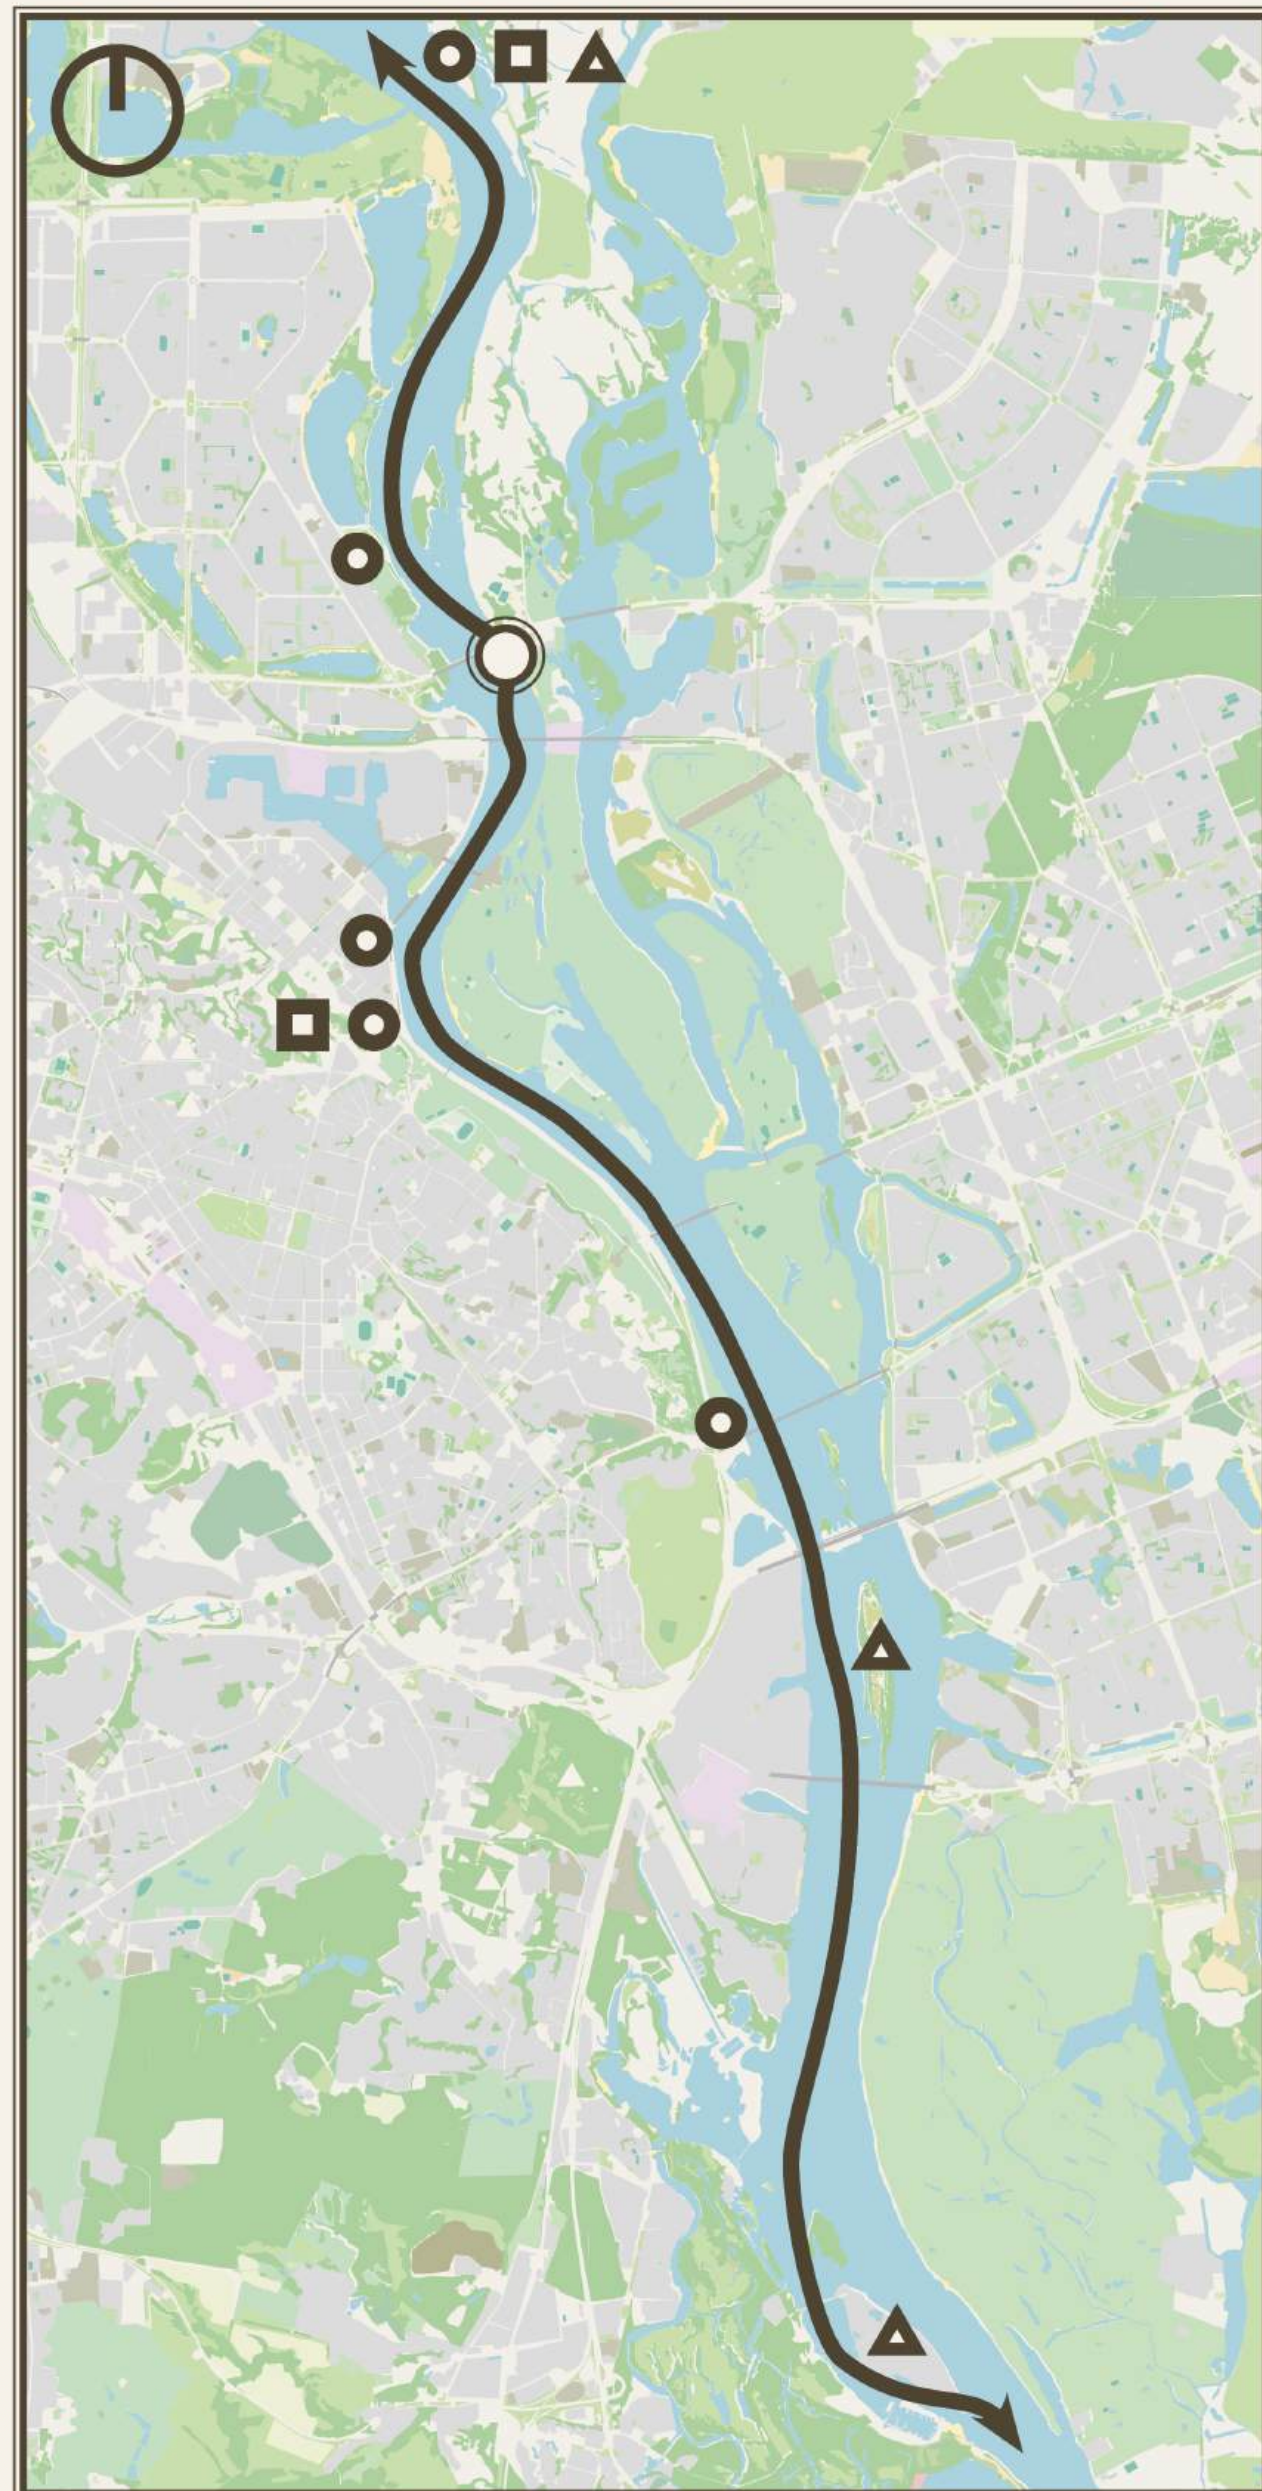

Candela P-12 ●

Швидкий міський водний автобус на підводних крилах.
30 км/г.
30 пасажирів.

10 рейсів на годину, щоденно.

Направлення:
Вишгород-Троєщина
Троєщина-Правий берег

Потужність на місяць:
75 000 киян

Загалом на місяць:
87 000+ користувачів



Теплоходи ■

Водні регіональні потяги,
для візиту на могилу
Шевченка тощо.
20-70 км/г.
30-400 пасажирів.

1 рейс на день

Направлення:
Чернігів-Ялта

Потужність на місяць:
12 000 українців



Баржі ▲

Бегемоти Дніпра. Для таких
міських, безкоштовних
атракцій, як туризм островами,
водний спорт, концерти, весілля
на воді тощо.
10 км/г.

Пасажирів скільки влізе.

Рейс кожну суботу


Направлення:
Куди народ скаже

Потужність на місяць:
Немислимо та незліченно

α ζβίδκυ



Користувачі на дні

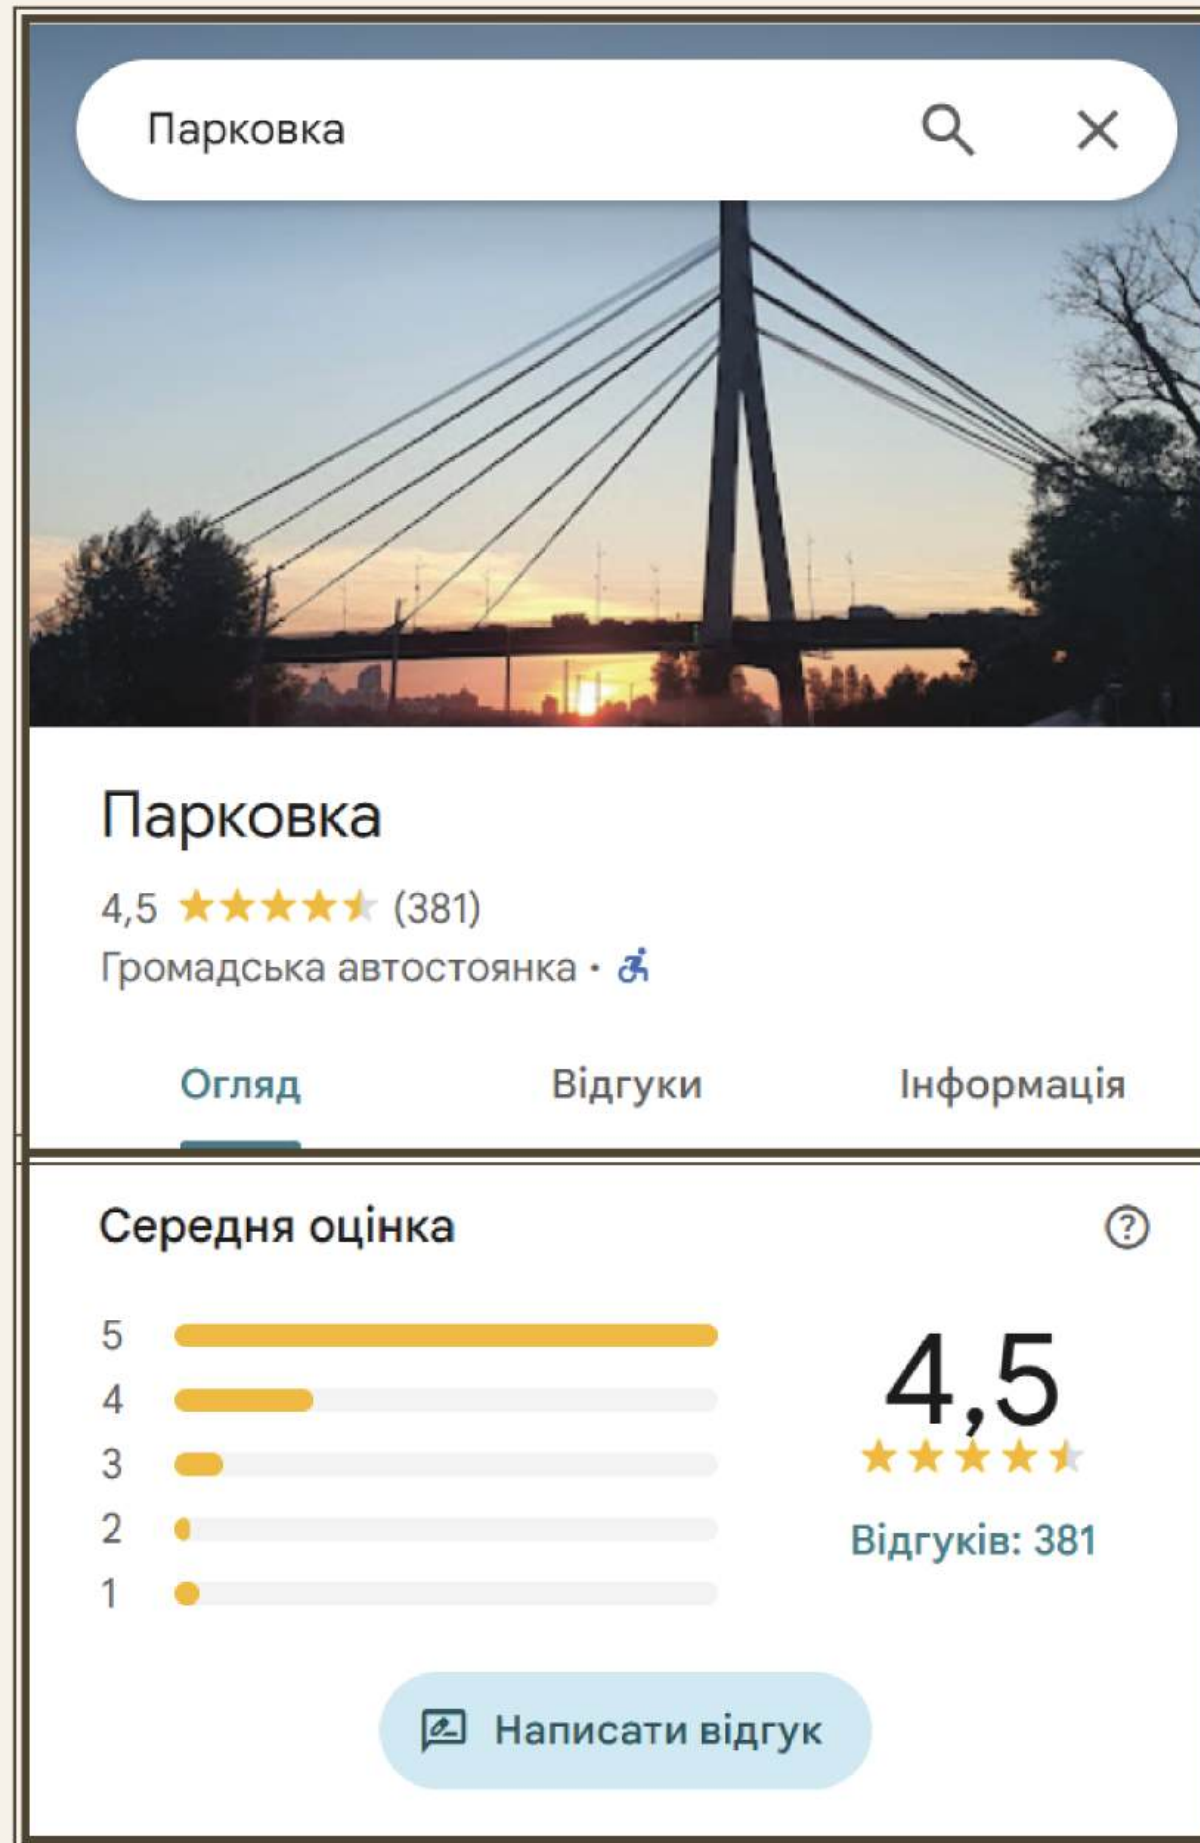

Краєвиди та відкритість парковки спонукають людей тут зустрічатись. Спортсмени на тренування, друзі на кальян, коханці на побачення.



Відсутність порядку притягує сюди всіх, кому не затишно деінде — молодь із алкоголем, любителі дрифту на старих машинах, саксофоніст Андрій Бармалій.







Глибока вода манить не лише рибу, але й рибалок та човнярів. Мабуть, вони відчують себе інтровертами на вечірках, бо за їх спинами постійний двіж.



Федьки Халамидники. Купа мотлоху, та відсутність альтернатив так і манять дітлахів щось у когось покидати, та вийти на тонку кригу.

Формотворення

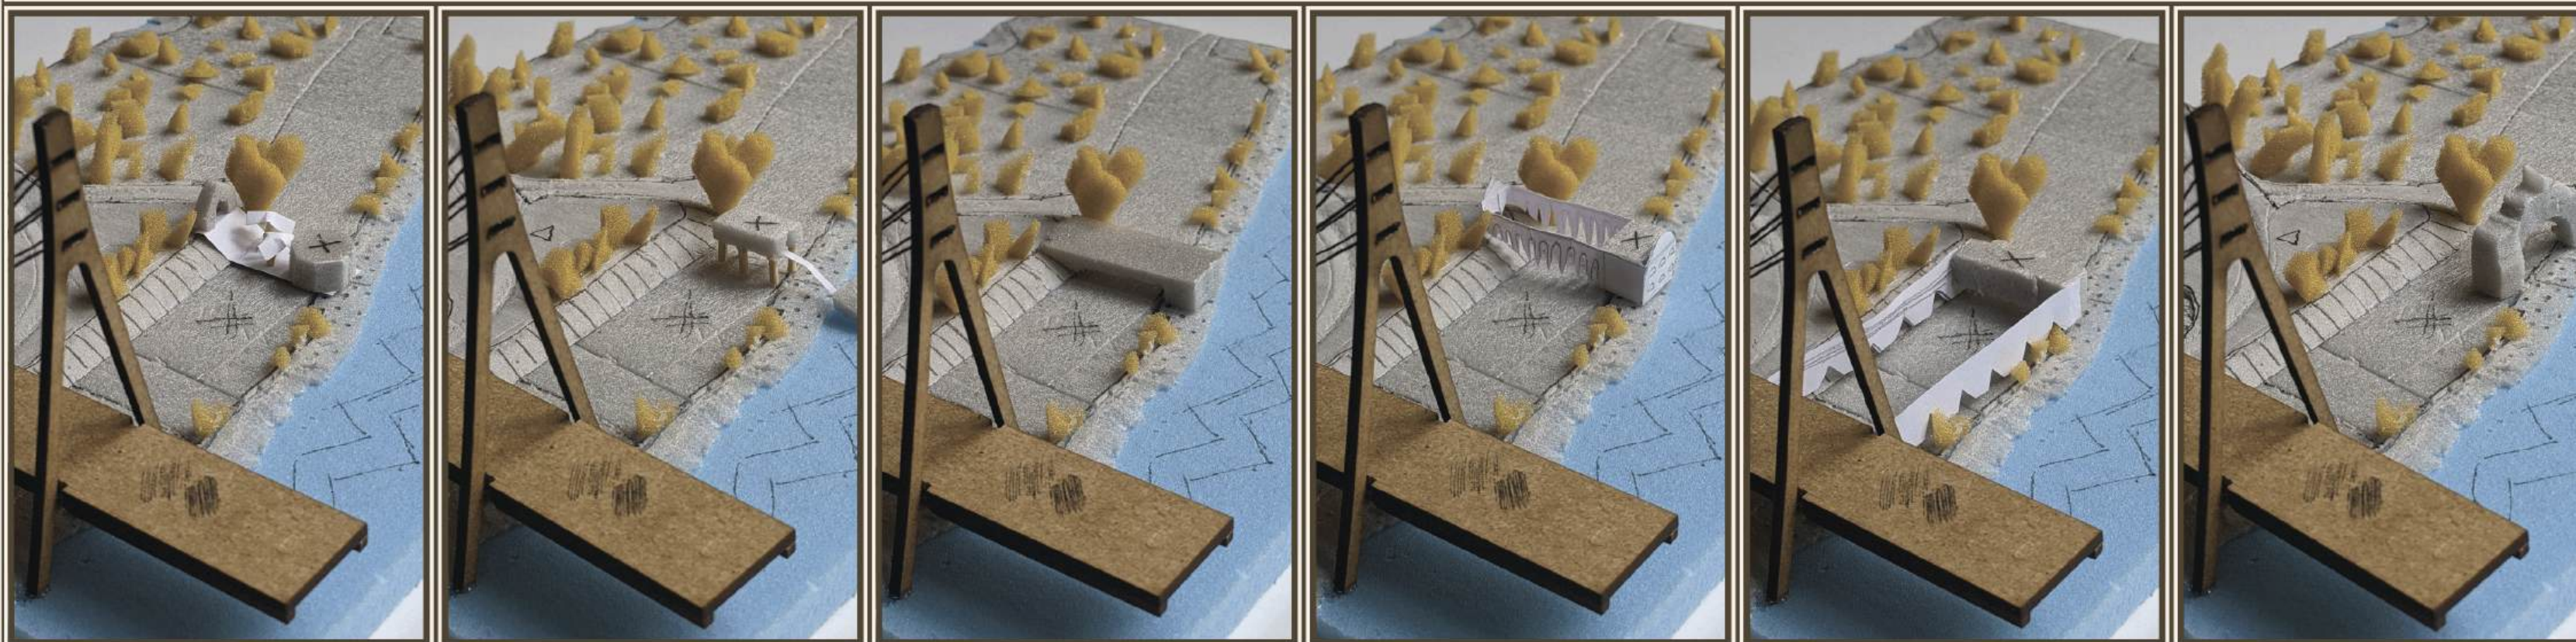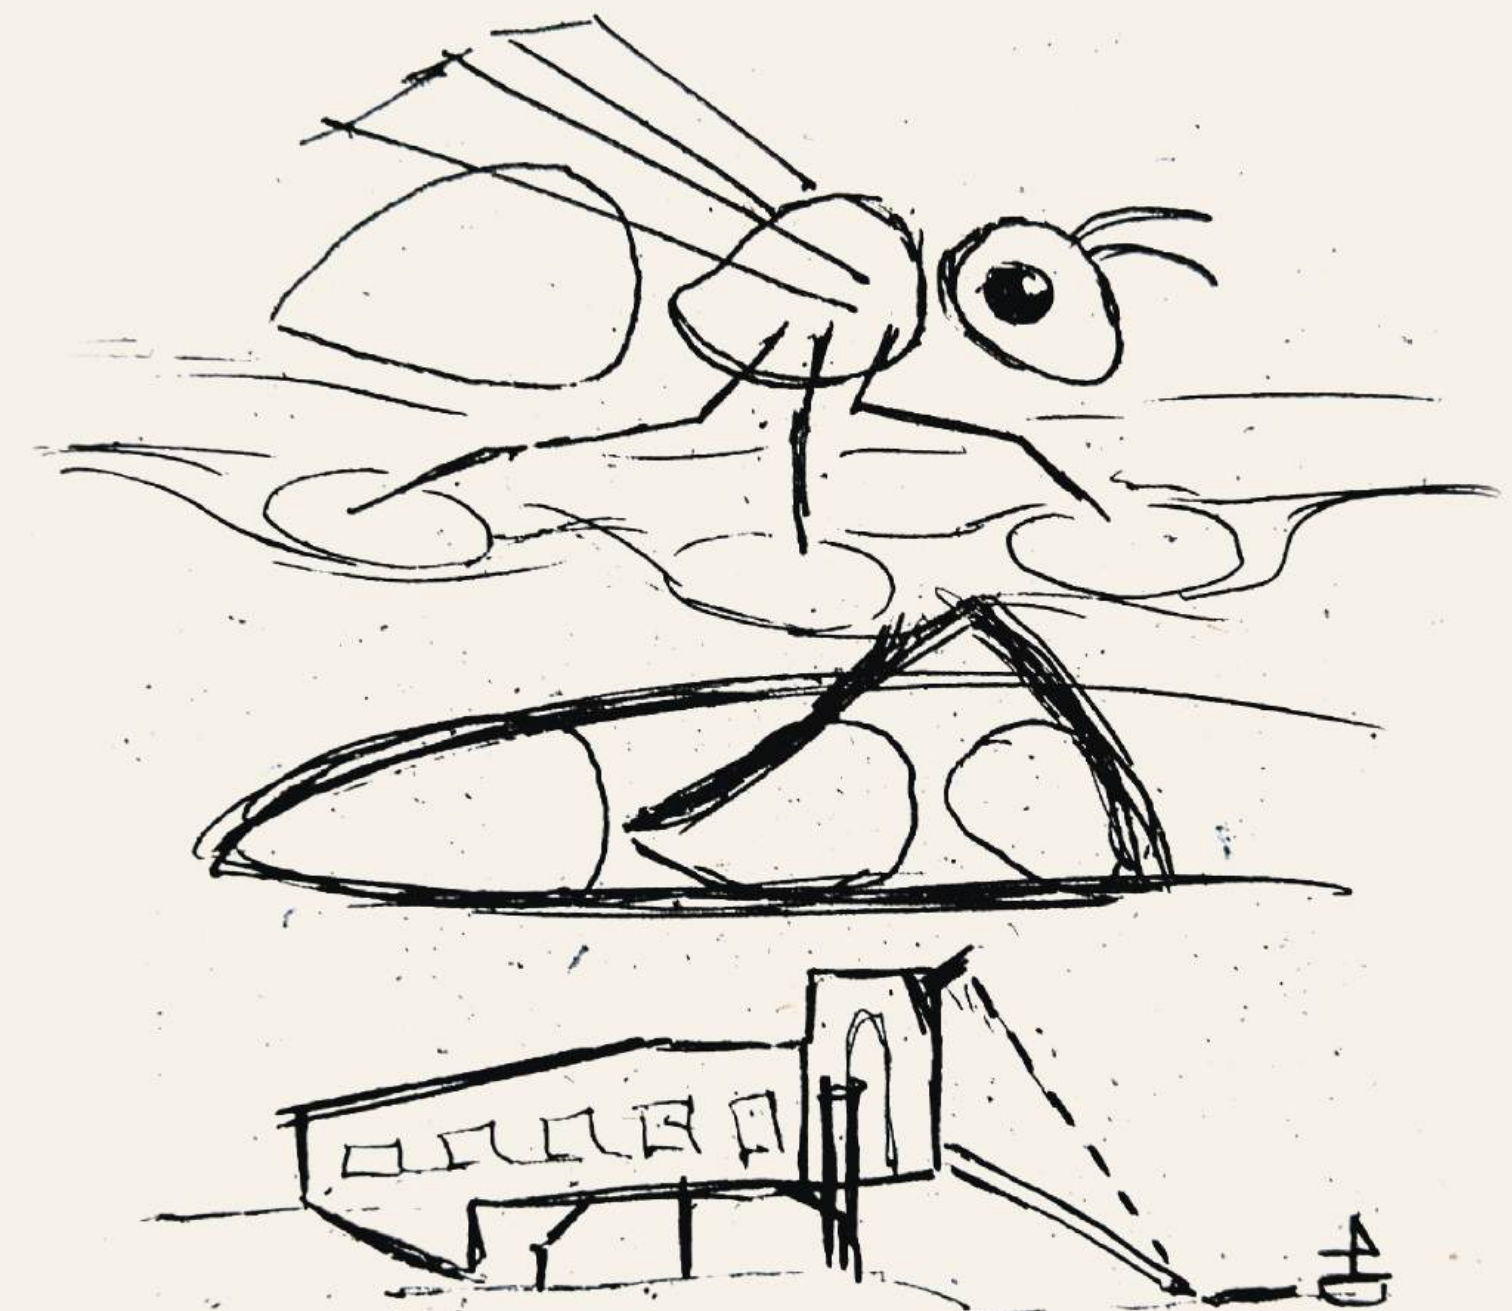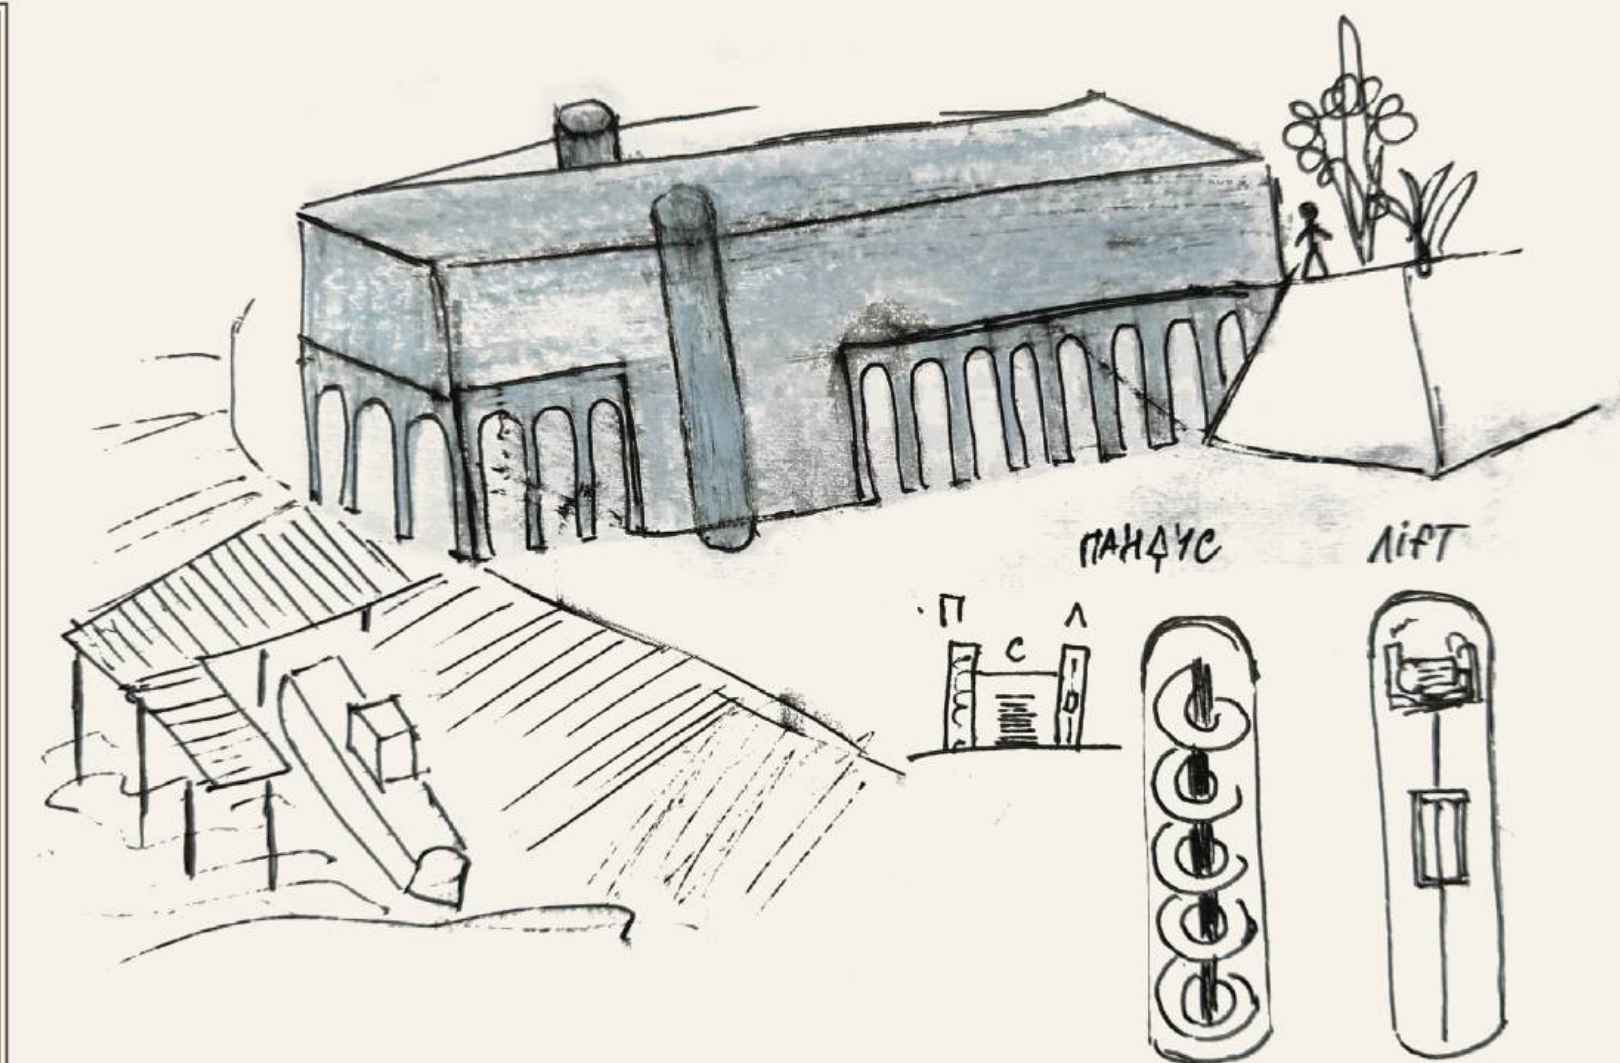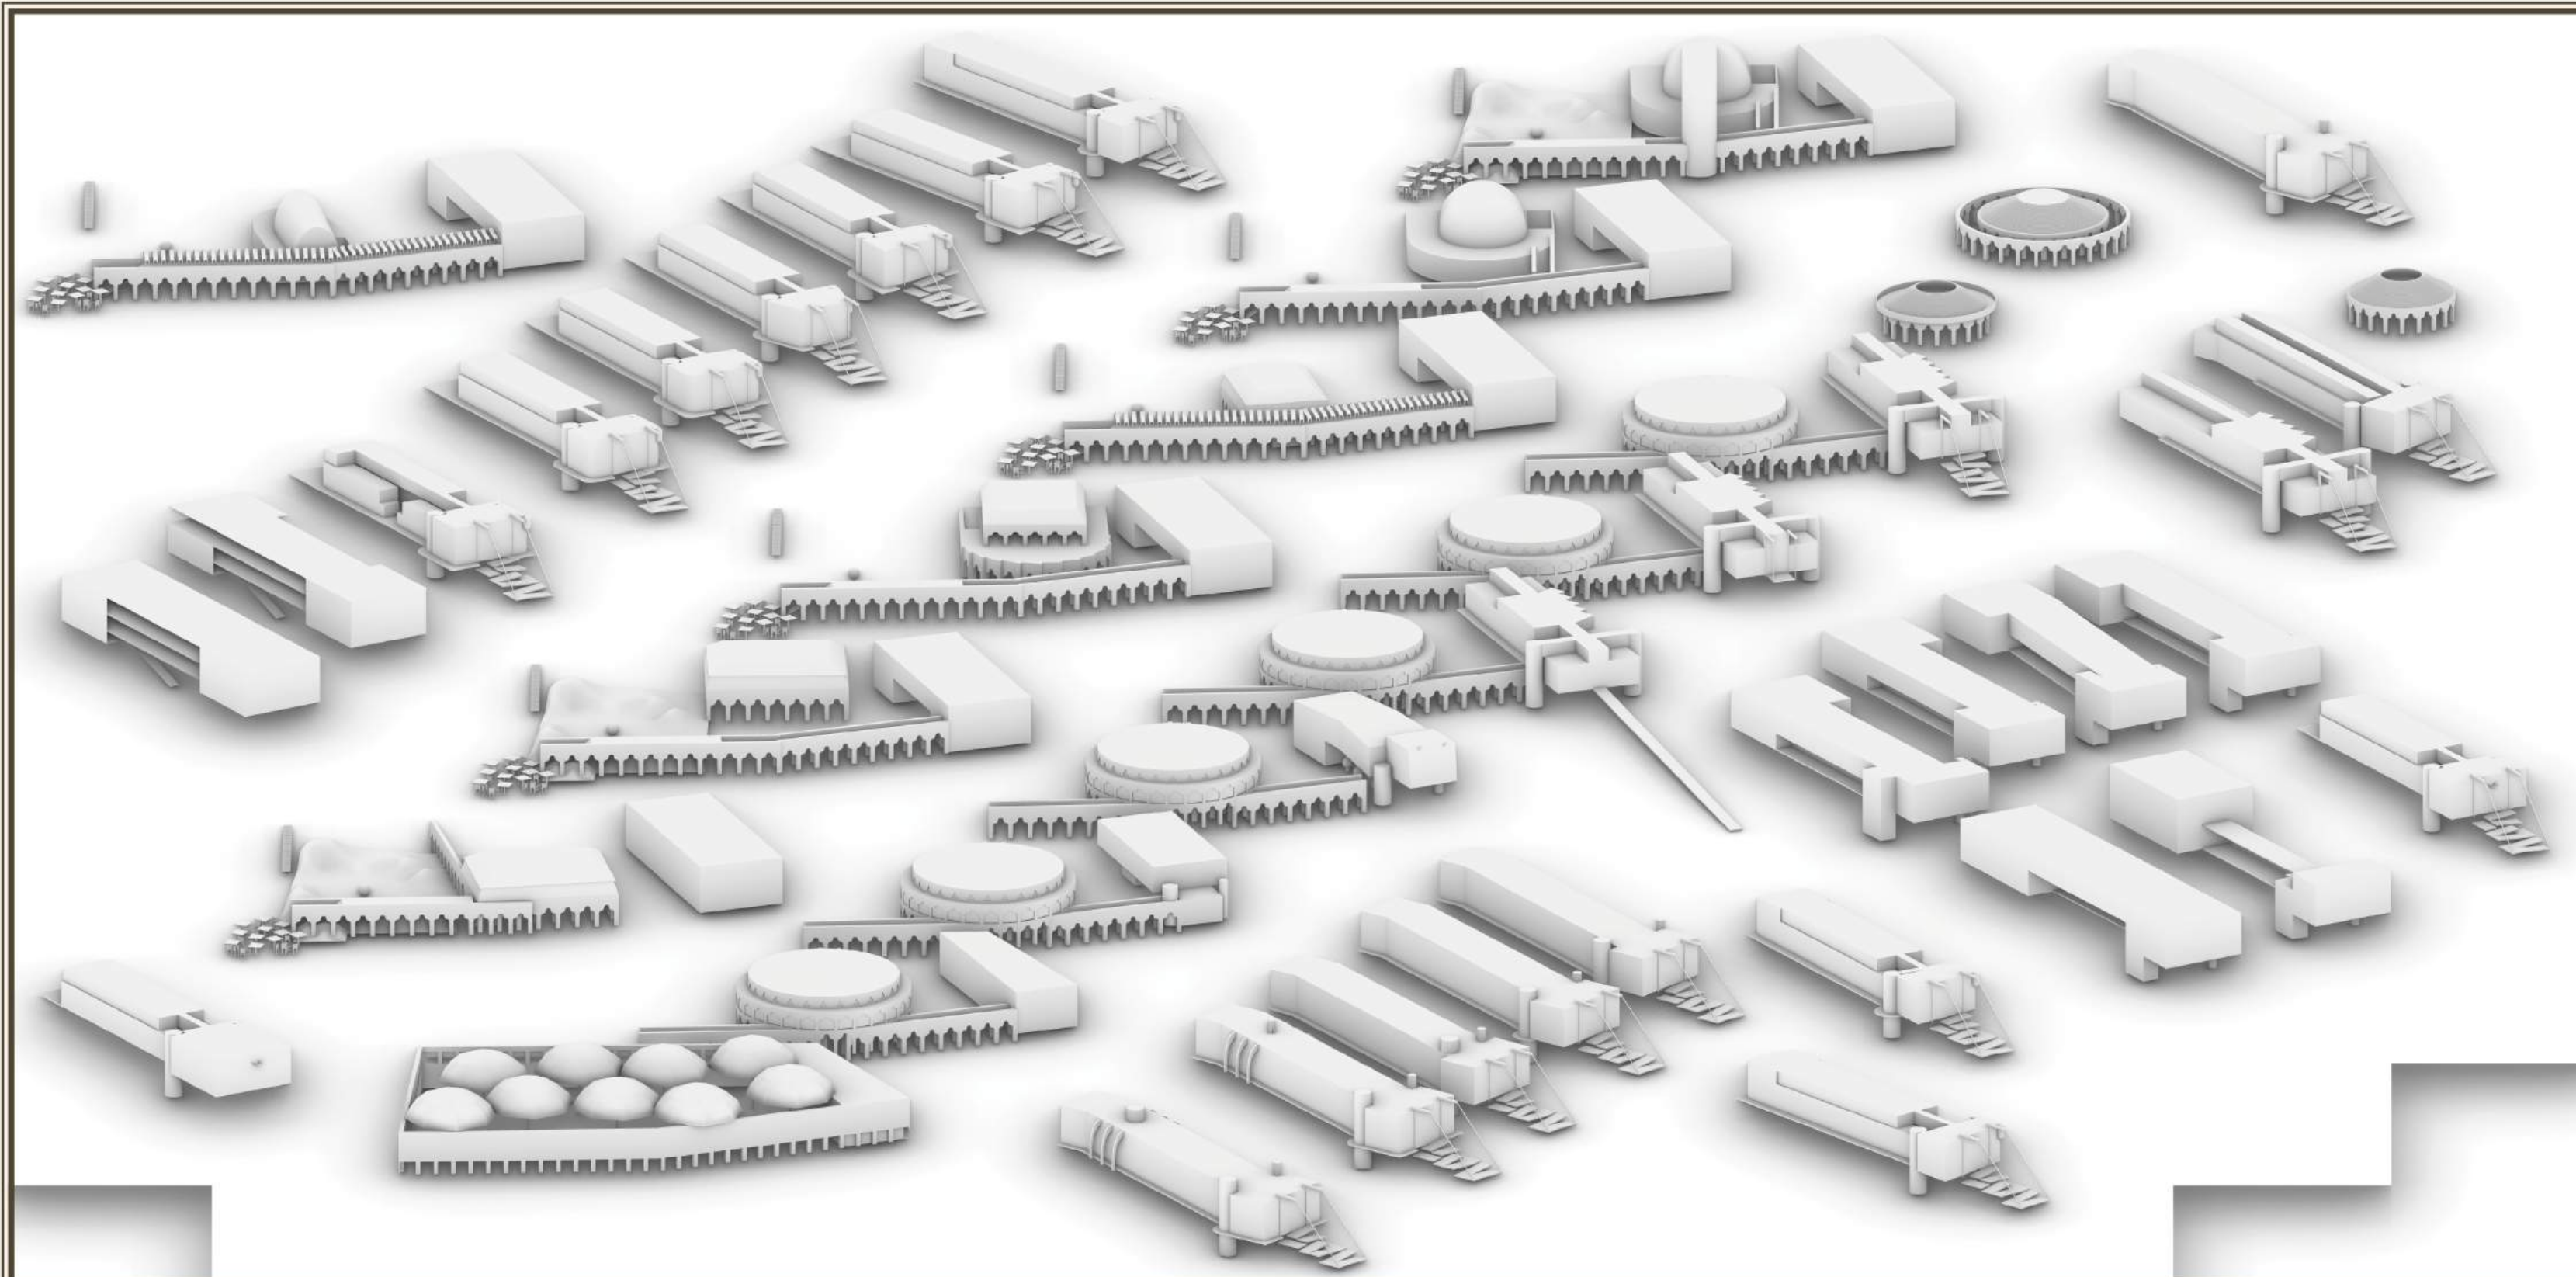


Функційна схема




Рентілан

0м 10м 20м 50м 100м

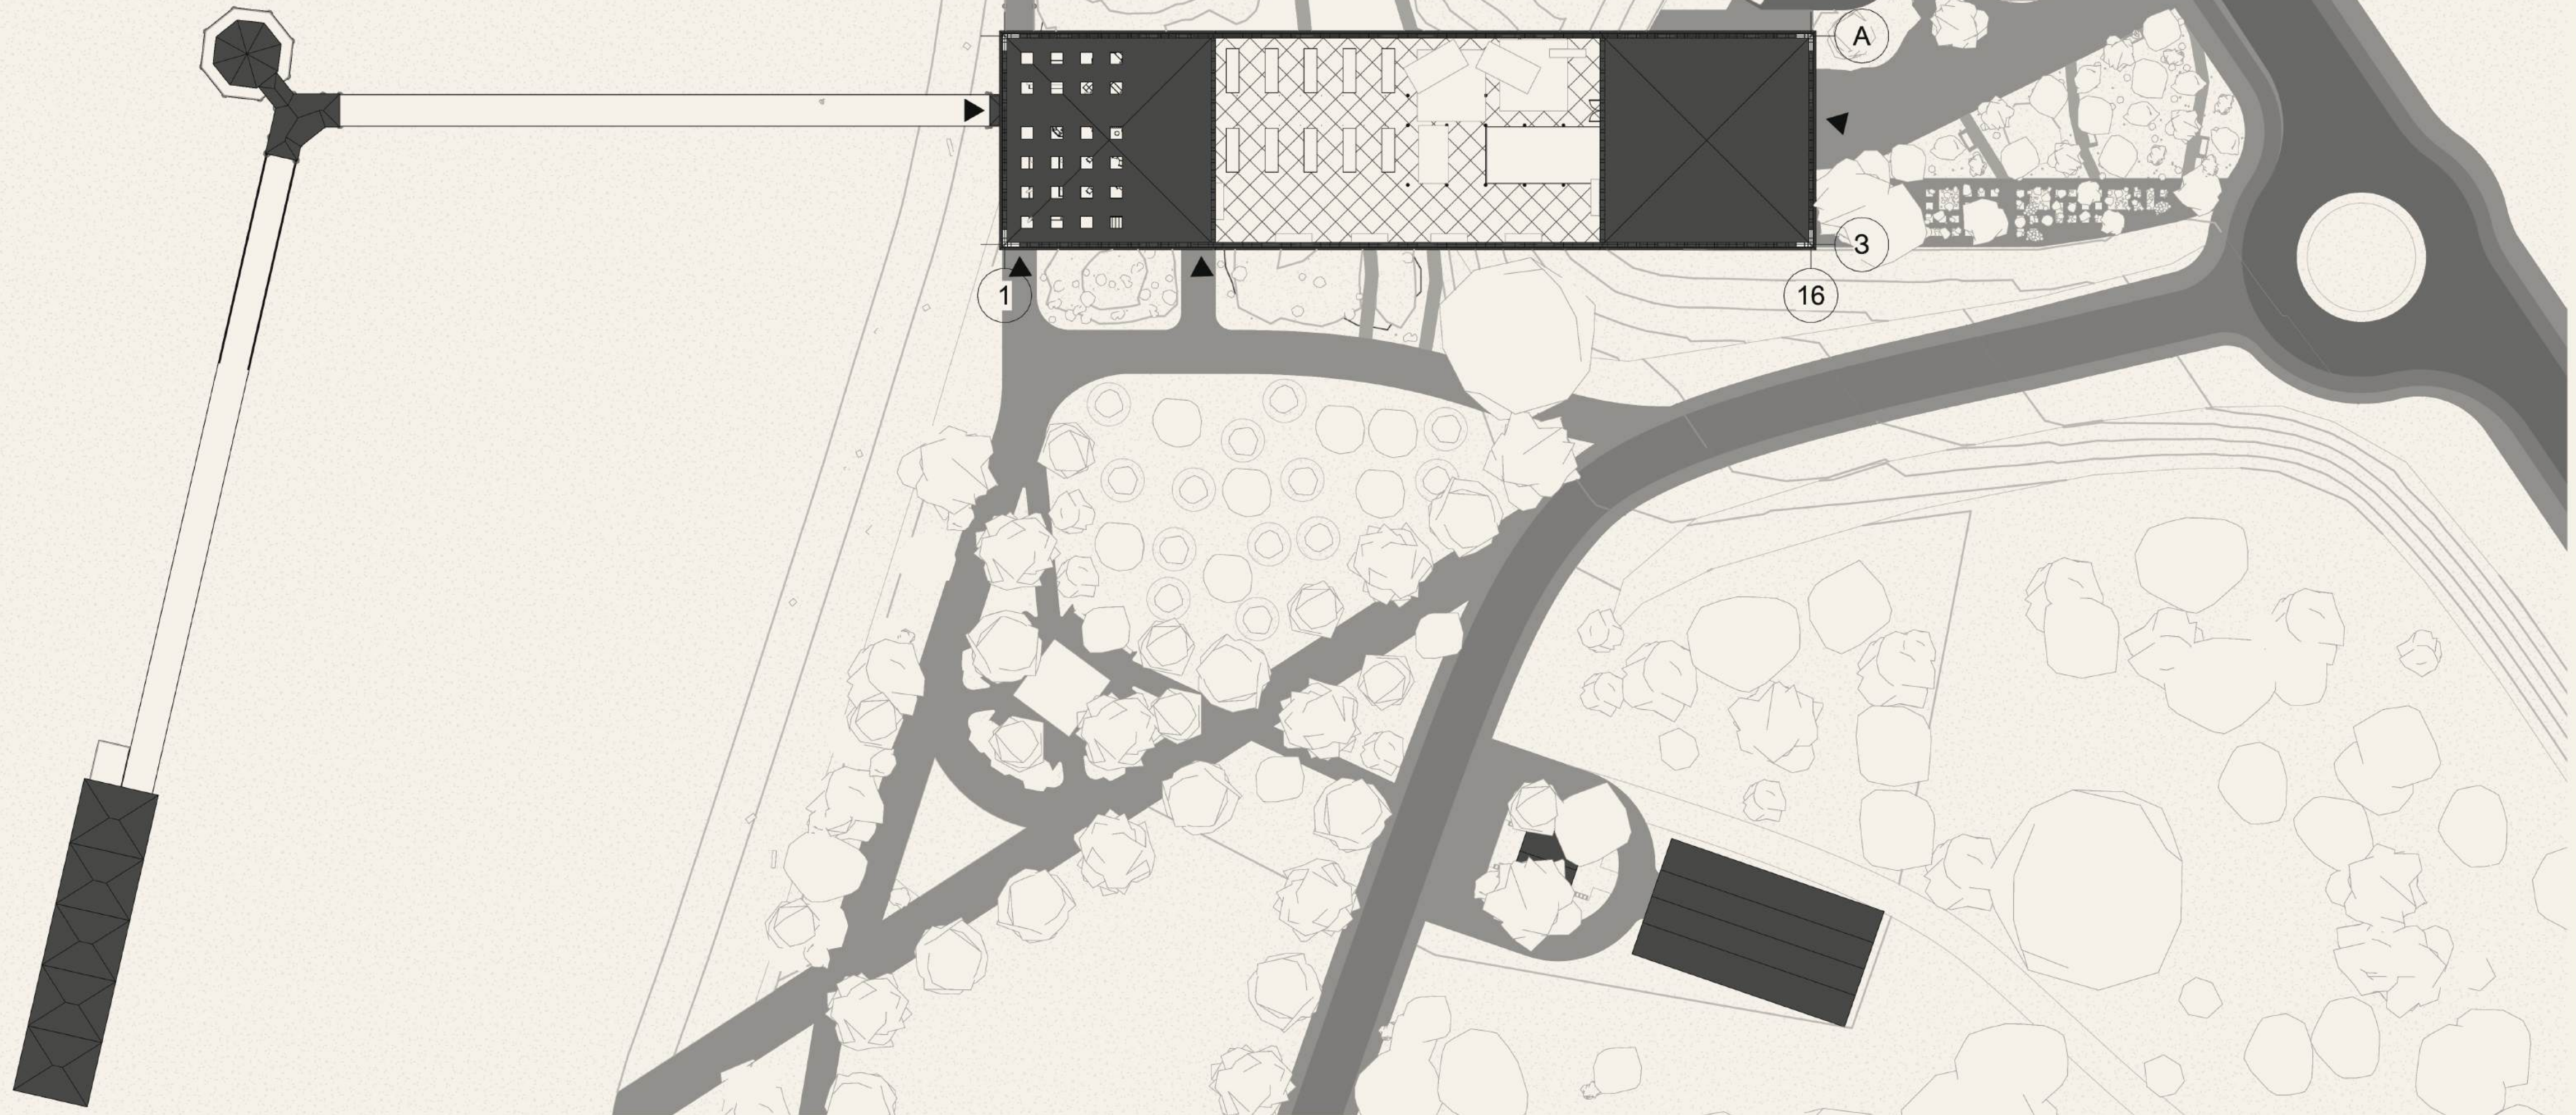



План земља

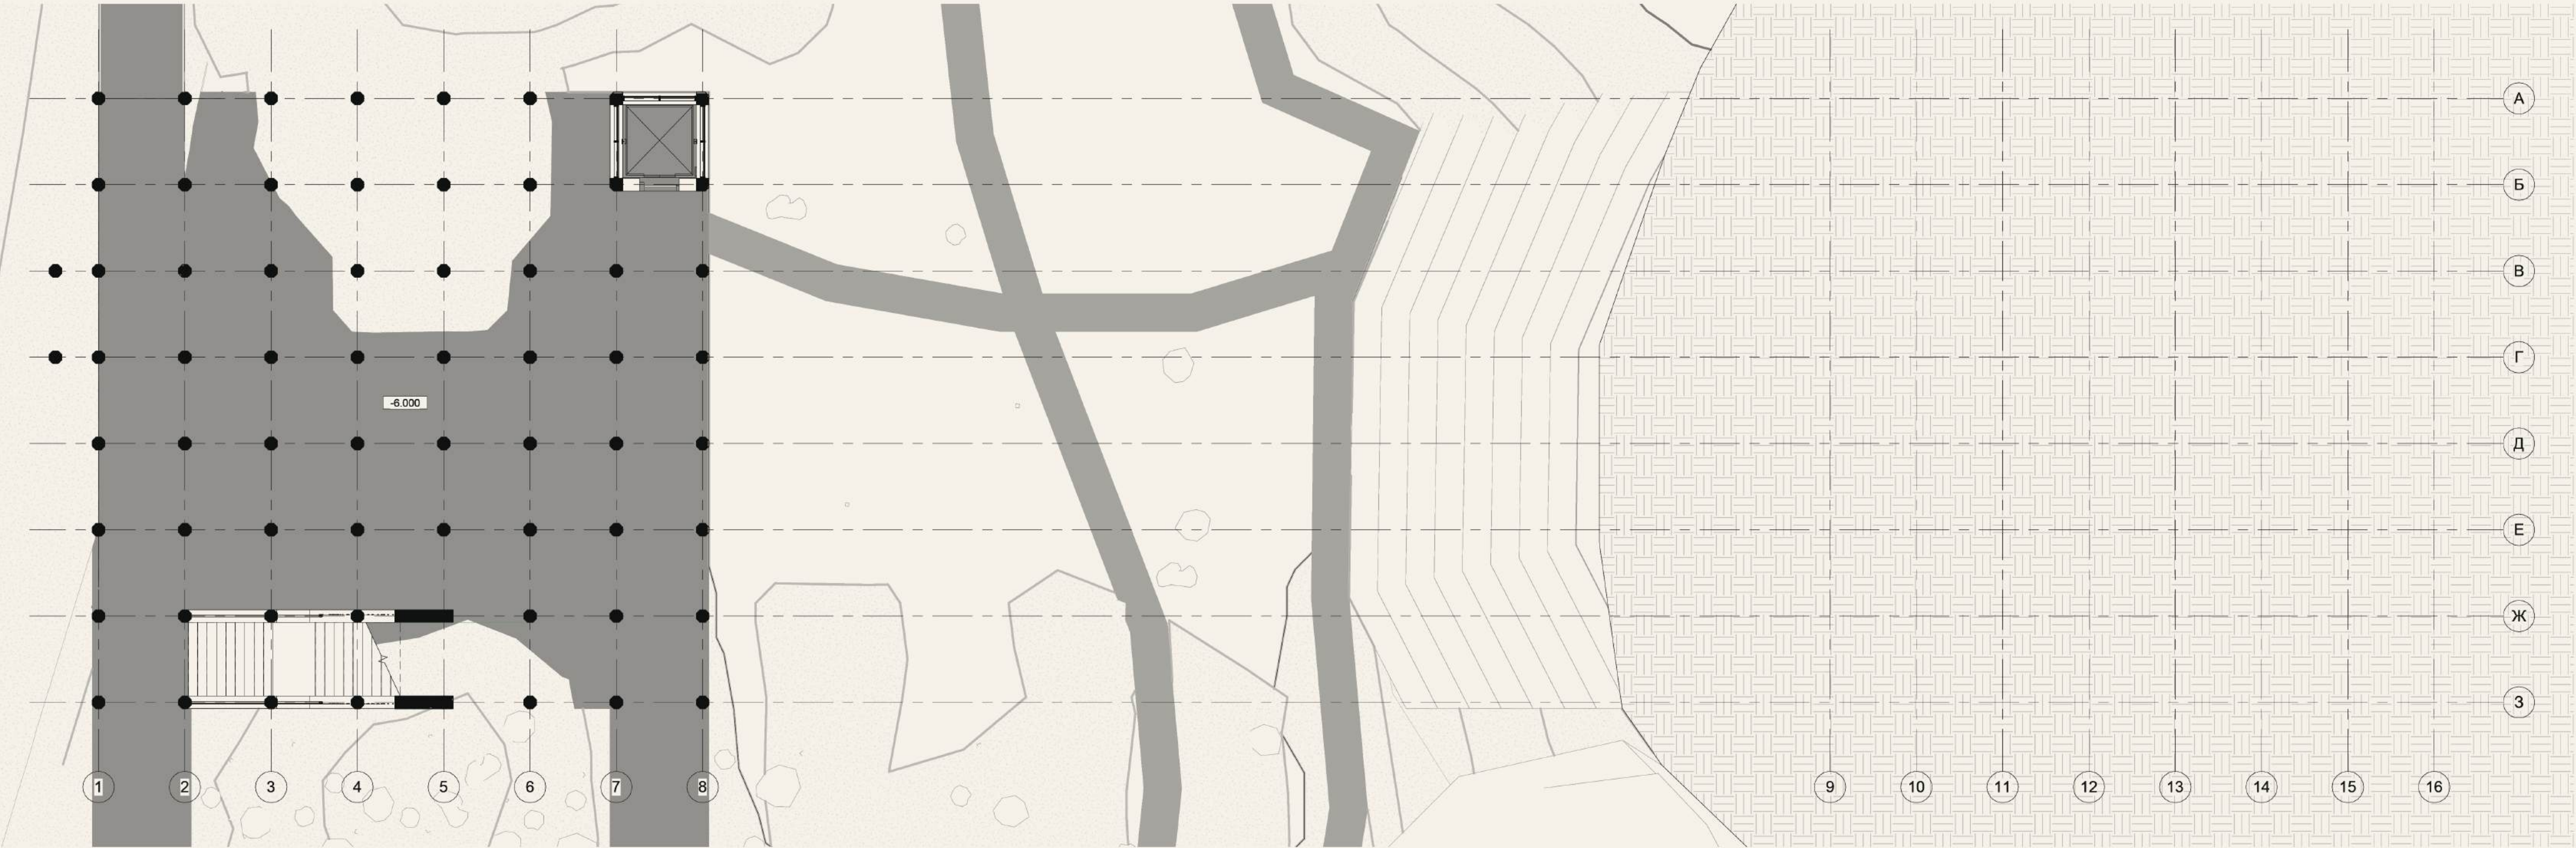


План перший



1. Ліфт	18 м.кв.	6. Тех. вхід	16 м.кв.	Всього: 374 м.кв.
2. Туалет	13 м.кв.	104. Інфопоінт	6 м.кв.	
3. Тех. прим.	4 м.кв.	105. Буфет	14 м.кв.	
4. Вмивальня	8 м.кв.	106. Зала очікування	189 м.кв.	
5. Транзит	62 м.кв.	107. Зона харчування	44 м.кв.	

План другий

0м 1м 2.75м 5м 10м 25м

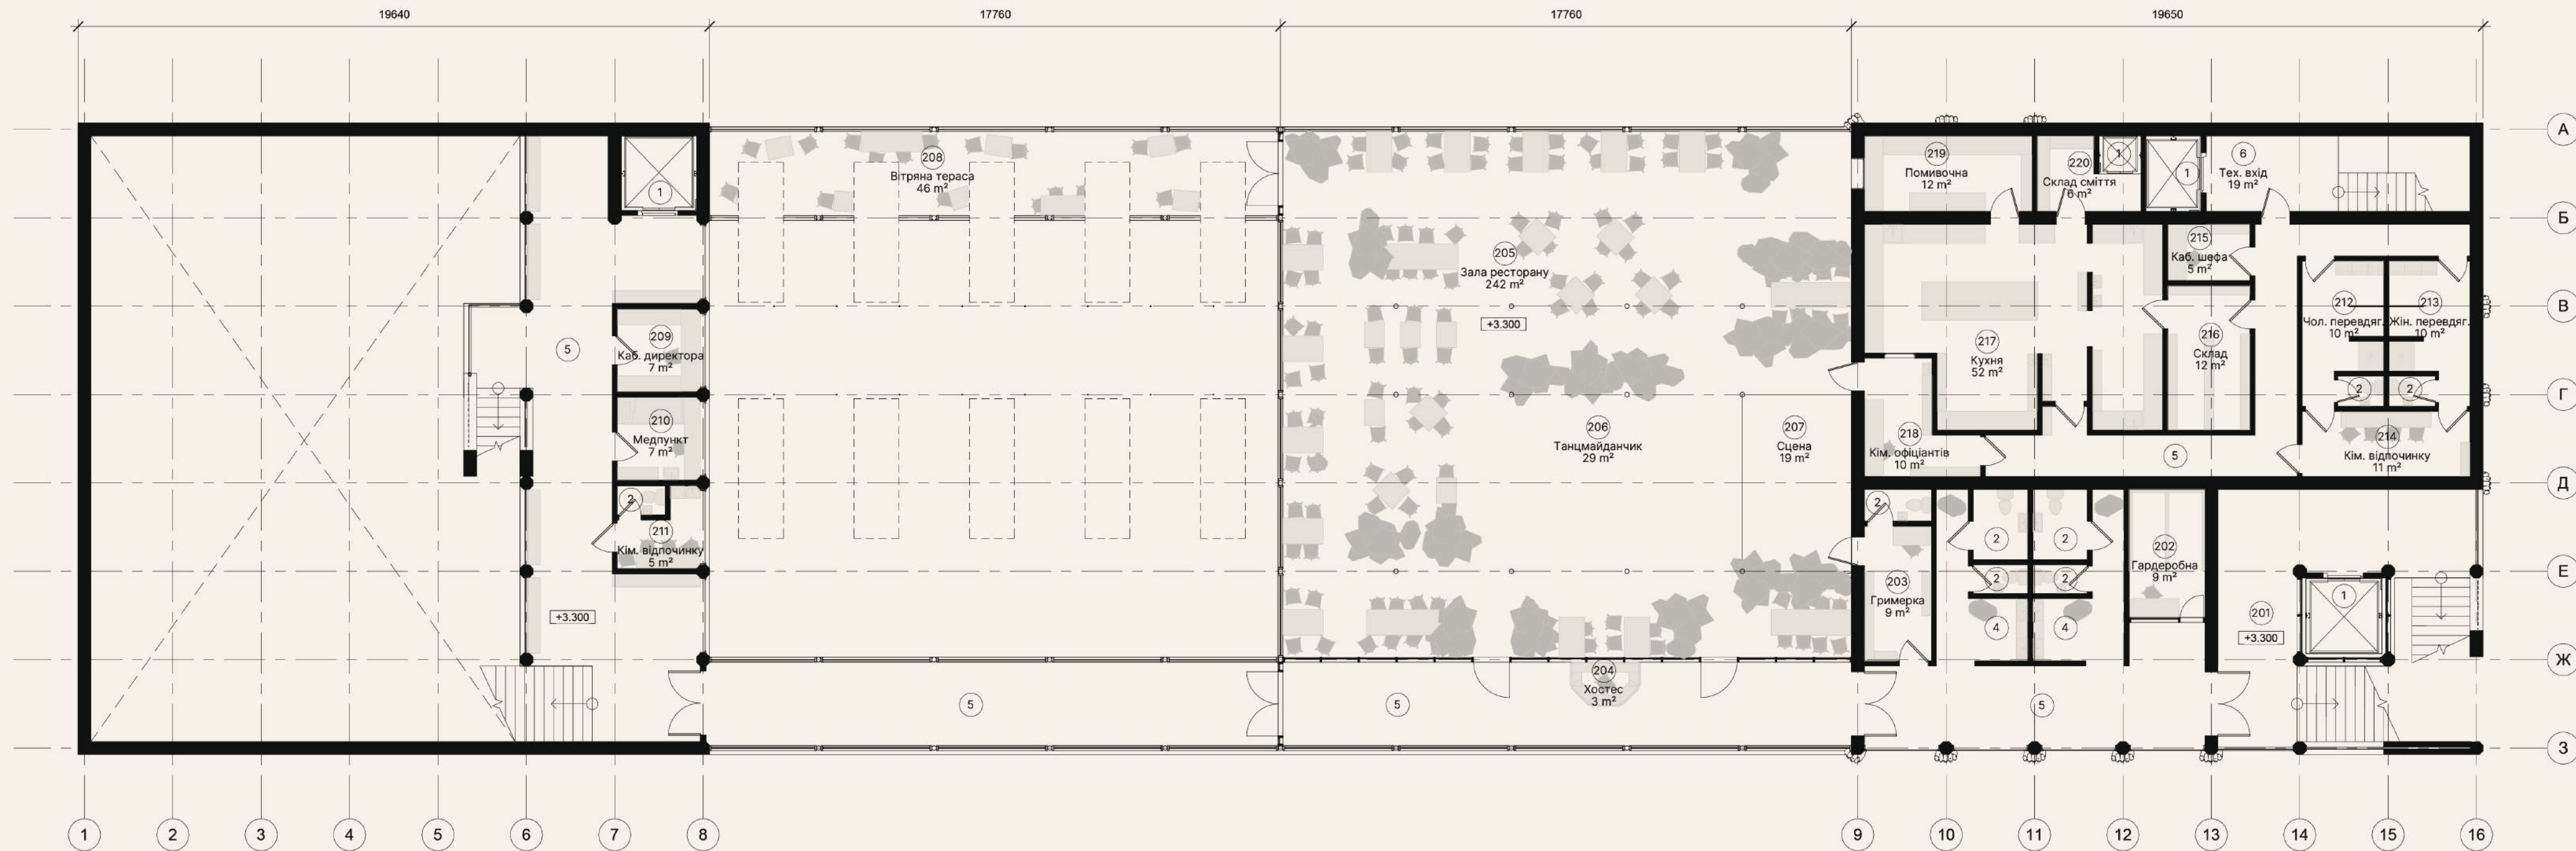

1.	Ліфт	18 м.кв.
2.	Туалет	17 м.кв.
4.	Вмивальня	18 м.кв.
5.	Транзит	224 м.кв.
6.	Тех. вхід	19 м.кв.
201.	Вертик. комун.	56 м.кв.
202.	Гардероб	9 м.кв.


203.	Гримерка	9 м.кв.
204.	Хостес	3 м.кв.
205.	Зала ресторану	242 м.кв.
206.	Танцмайданчик	29 м.кв.
207.	Сцена	19 м.кв.
208.	Вітряна тераса	46 м.кв.
209.	Каб. директора	7 м.кв.

210.	Медпункт	7 м.кв.
211.	Кім. відпочинку	5 м.кв.
212.	Чол. перевдяг.	10 м.кв.
213.	Жін. перевдяг.	10 м.кв.
214.	Кім. відпочинку	11 м.кв.
215.	Каб. шефа	5 м.кв.
216.	Склад	12 м.кв.

217.	Кухня	52 м.кв.
218.	Кім. офіціантів	10 м.кв.
219.	Помивочна	12 м.кв.
220.	Склад сміття	6 м.кв.
Всього:		856 м.кв.

План проекту



0м 1м 2.75м 5м 10м 25м

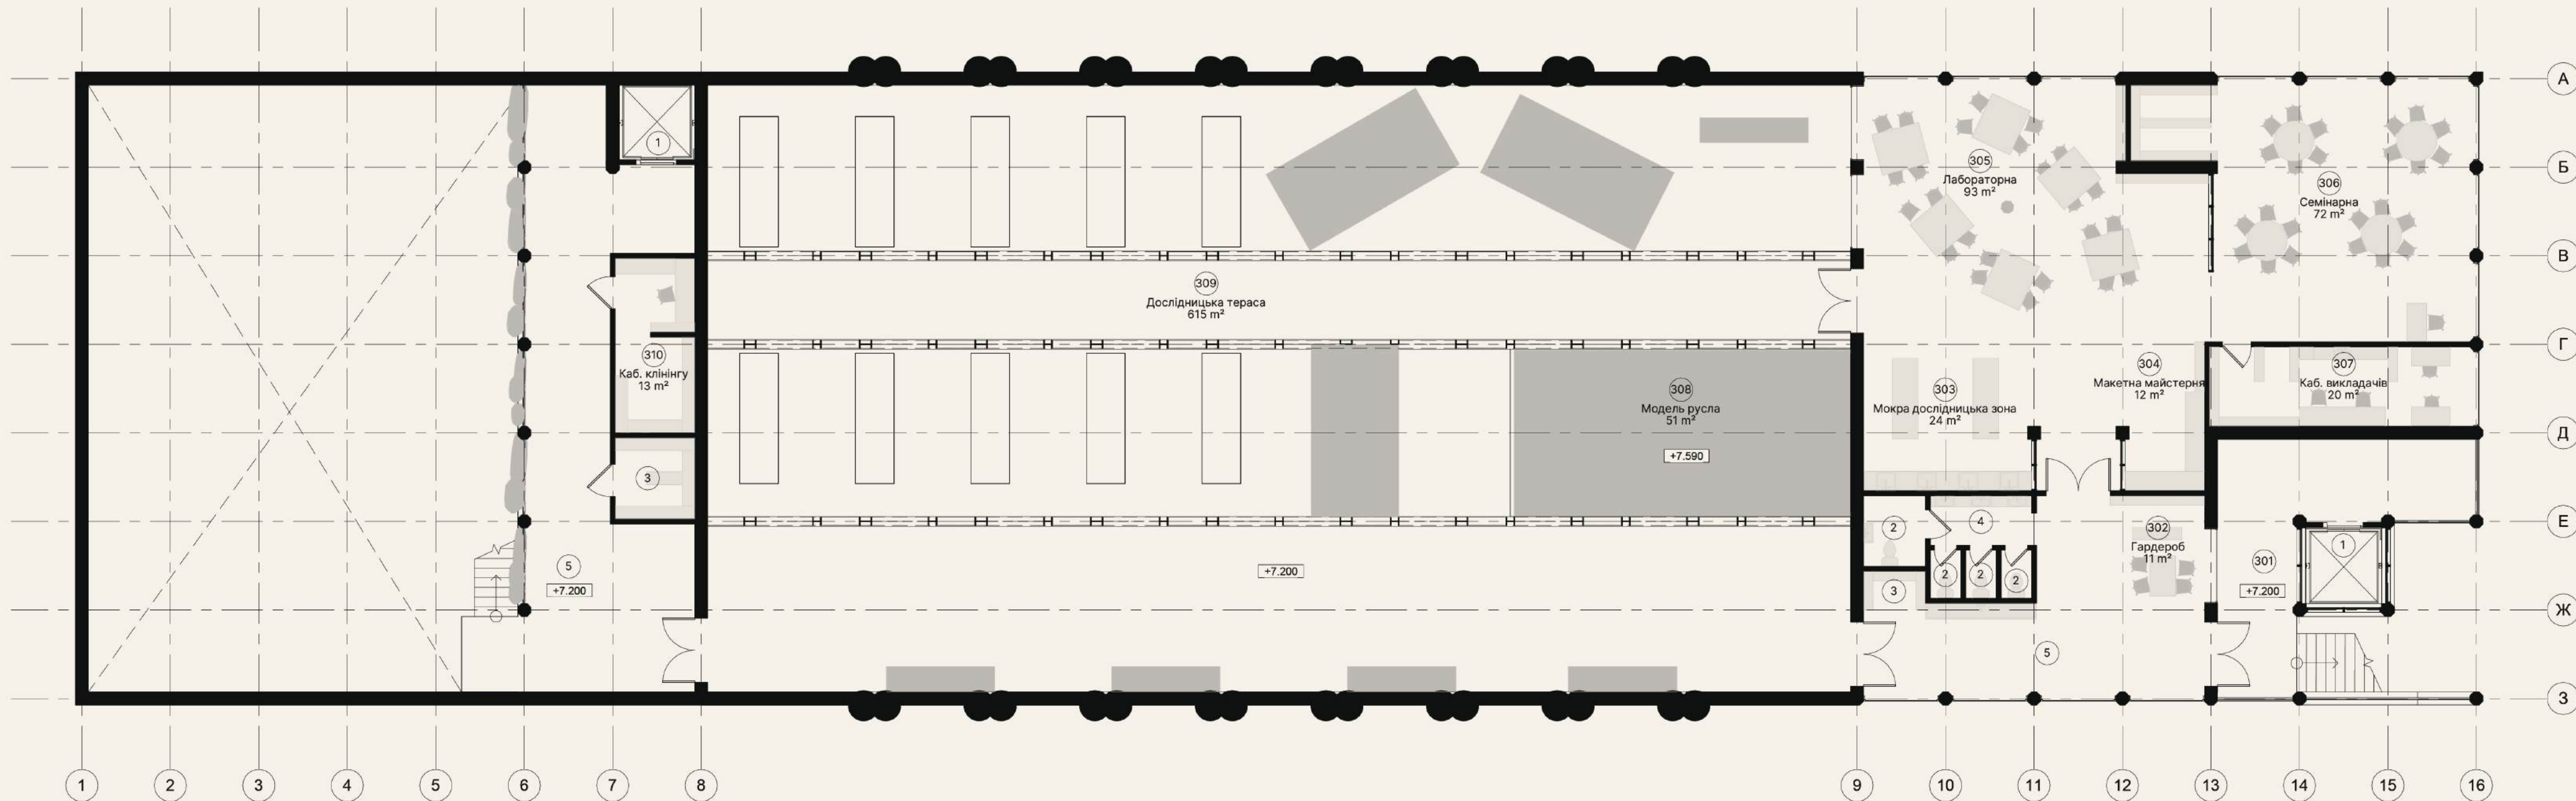



1.	Ліфт	12 м.кв.	303.	Мокра дослідницька	24 м.кв.	310.	Каб. клінінгу	13 м.кв.	Всього:
2.	Туалет	9 м.кв.	304.	Макетна майстерня	12 м.кв.				1112 м.кв.
3.	Тех. прим.	9 м.кв.	305.	Лабораторна	93 м.кв.				
4.	Вмивальня	5 м.кв.	306.	Семінарна	72 м.кв.				
5.	Транзит	109 м.кв.	307.	Каб. викладачів	20 м.кв.				
301.	Вертик. ком.	57 м.кв.	308.	Модель русла	51 м.кв.				
302.	Гардероб	11 м.кв.	309.	Дослідницька тераса	615 м.кв.				



Конструктивный перерез

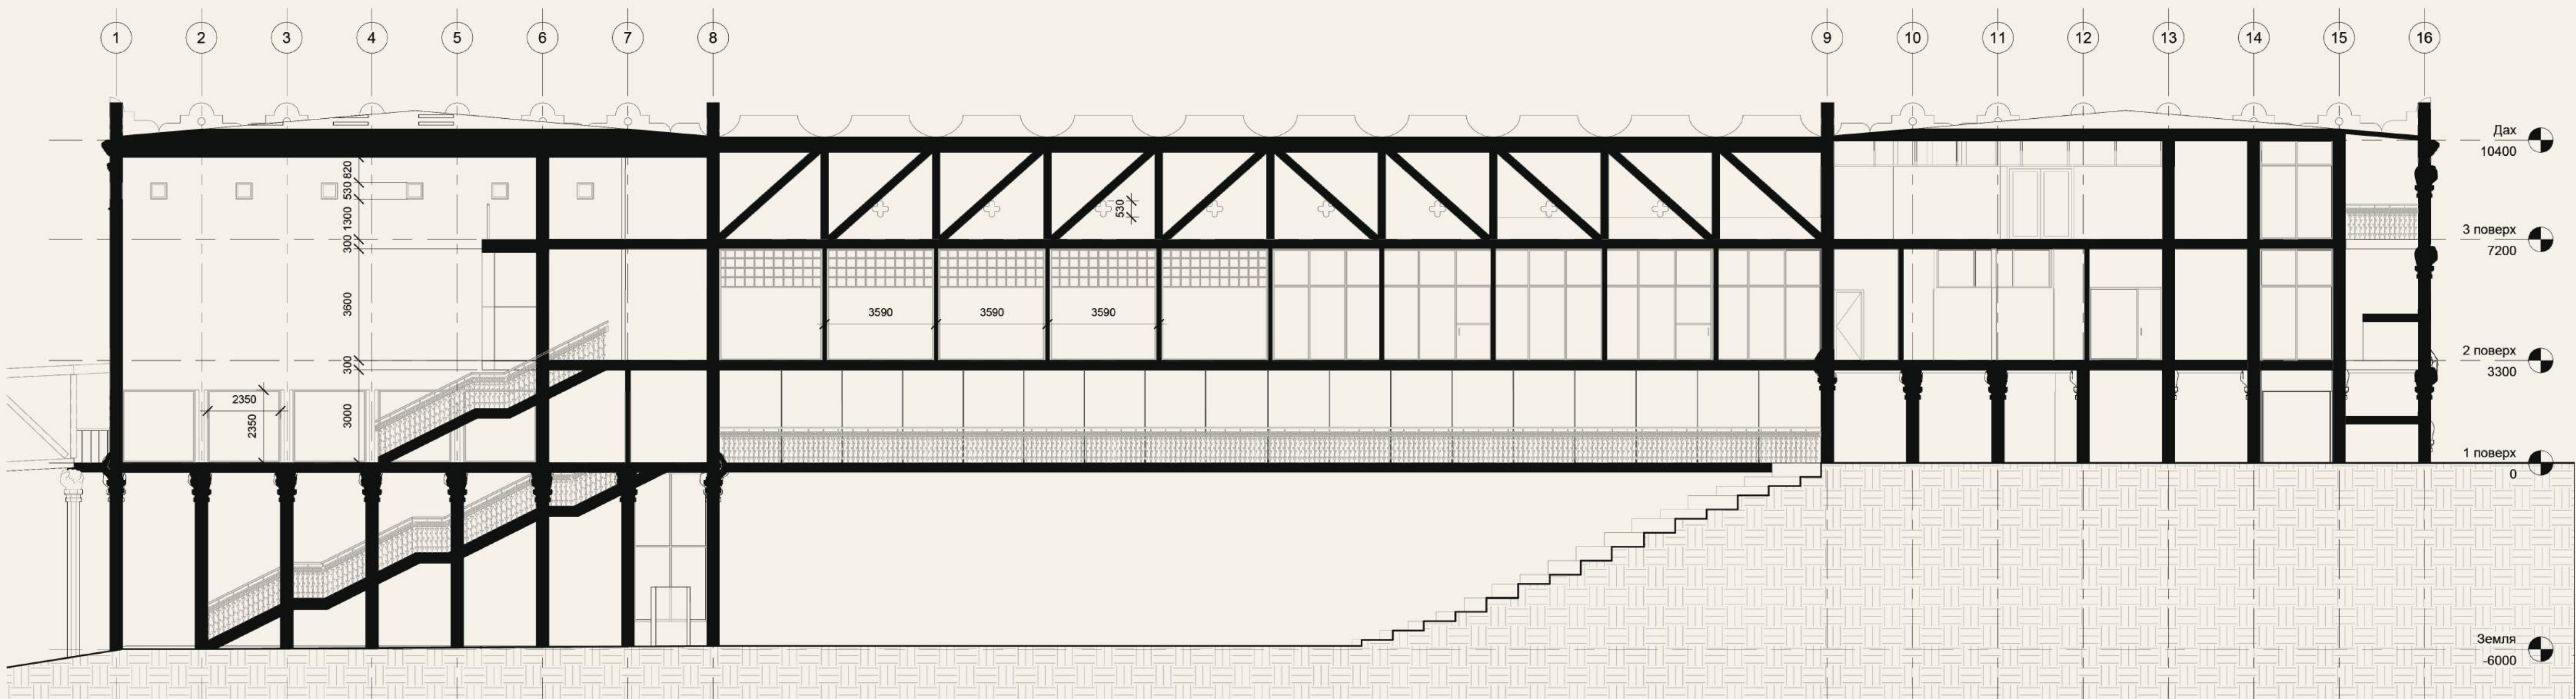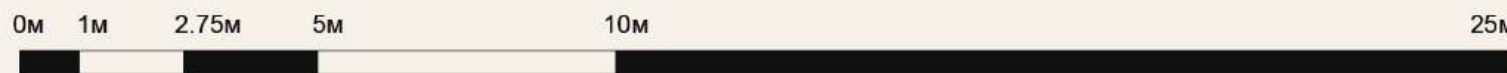


Трапцова система

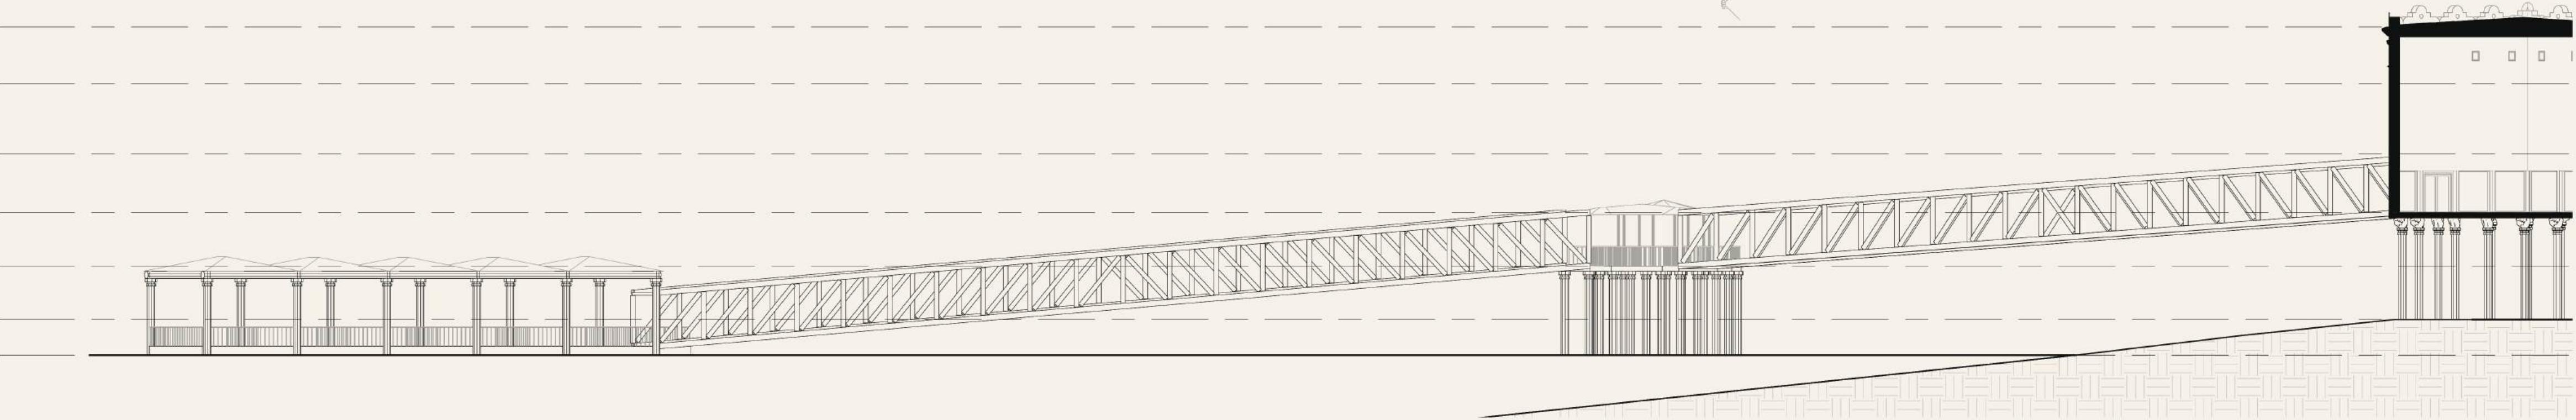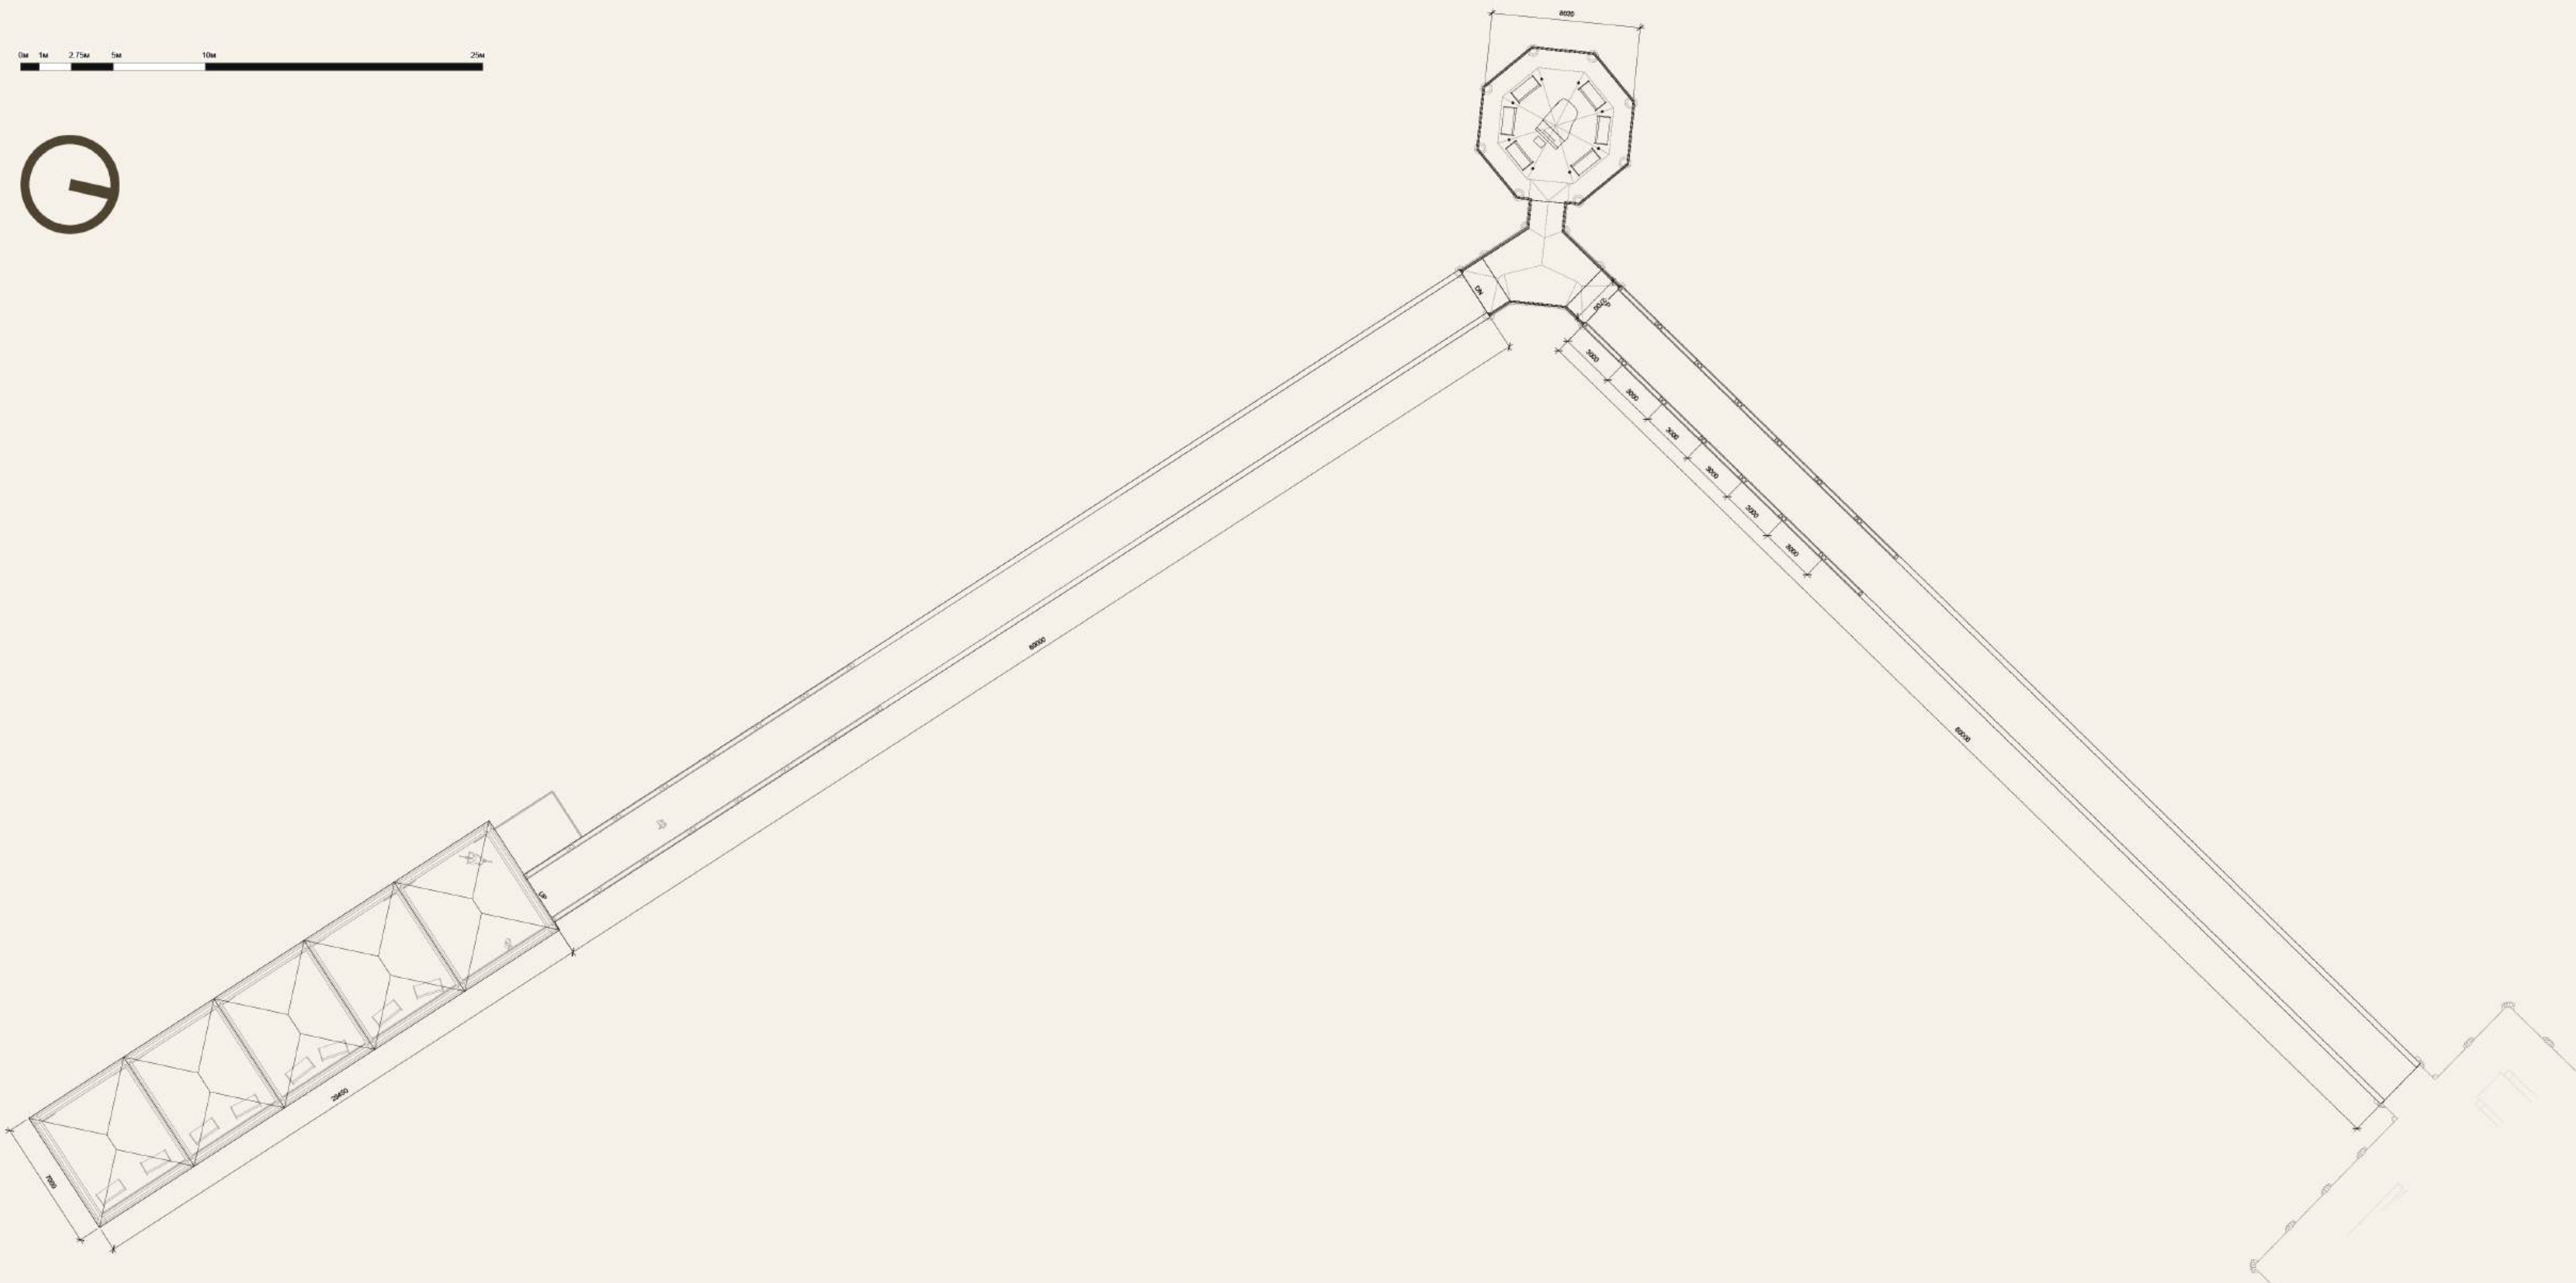

Дах	10400	
3 поверх	7200	
2 поверх	3300	
1 поверх	0	
Башта трапа	-3000	
Земля	-6000	
Вода	-8000	

Співавторка:
Варвара Гуменчук

український модуль

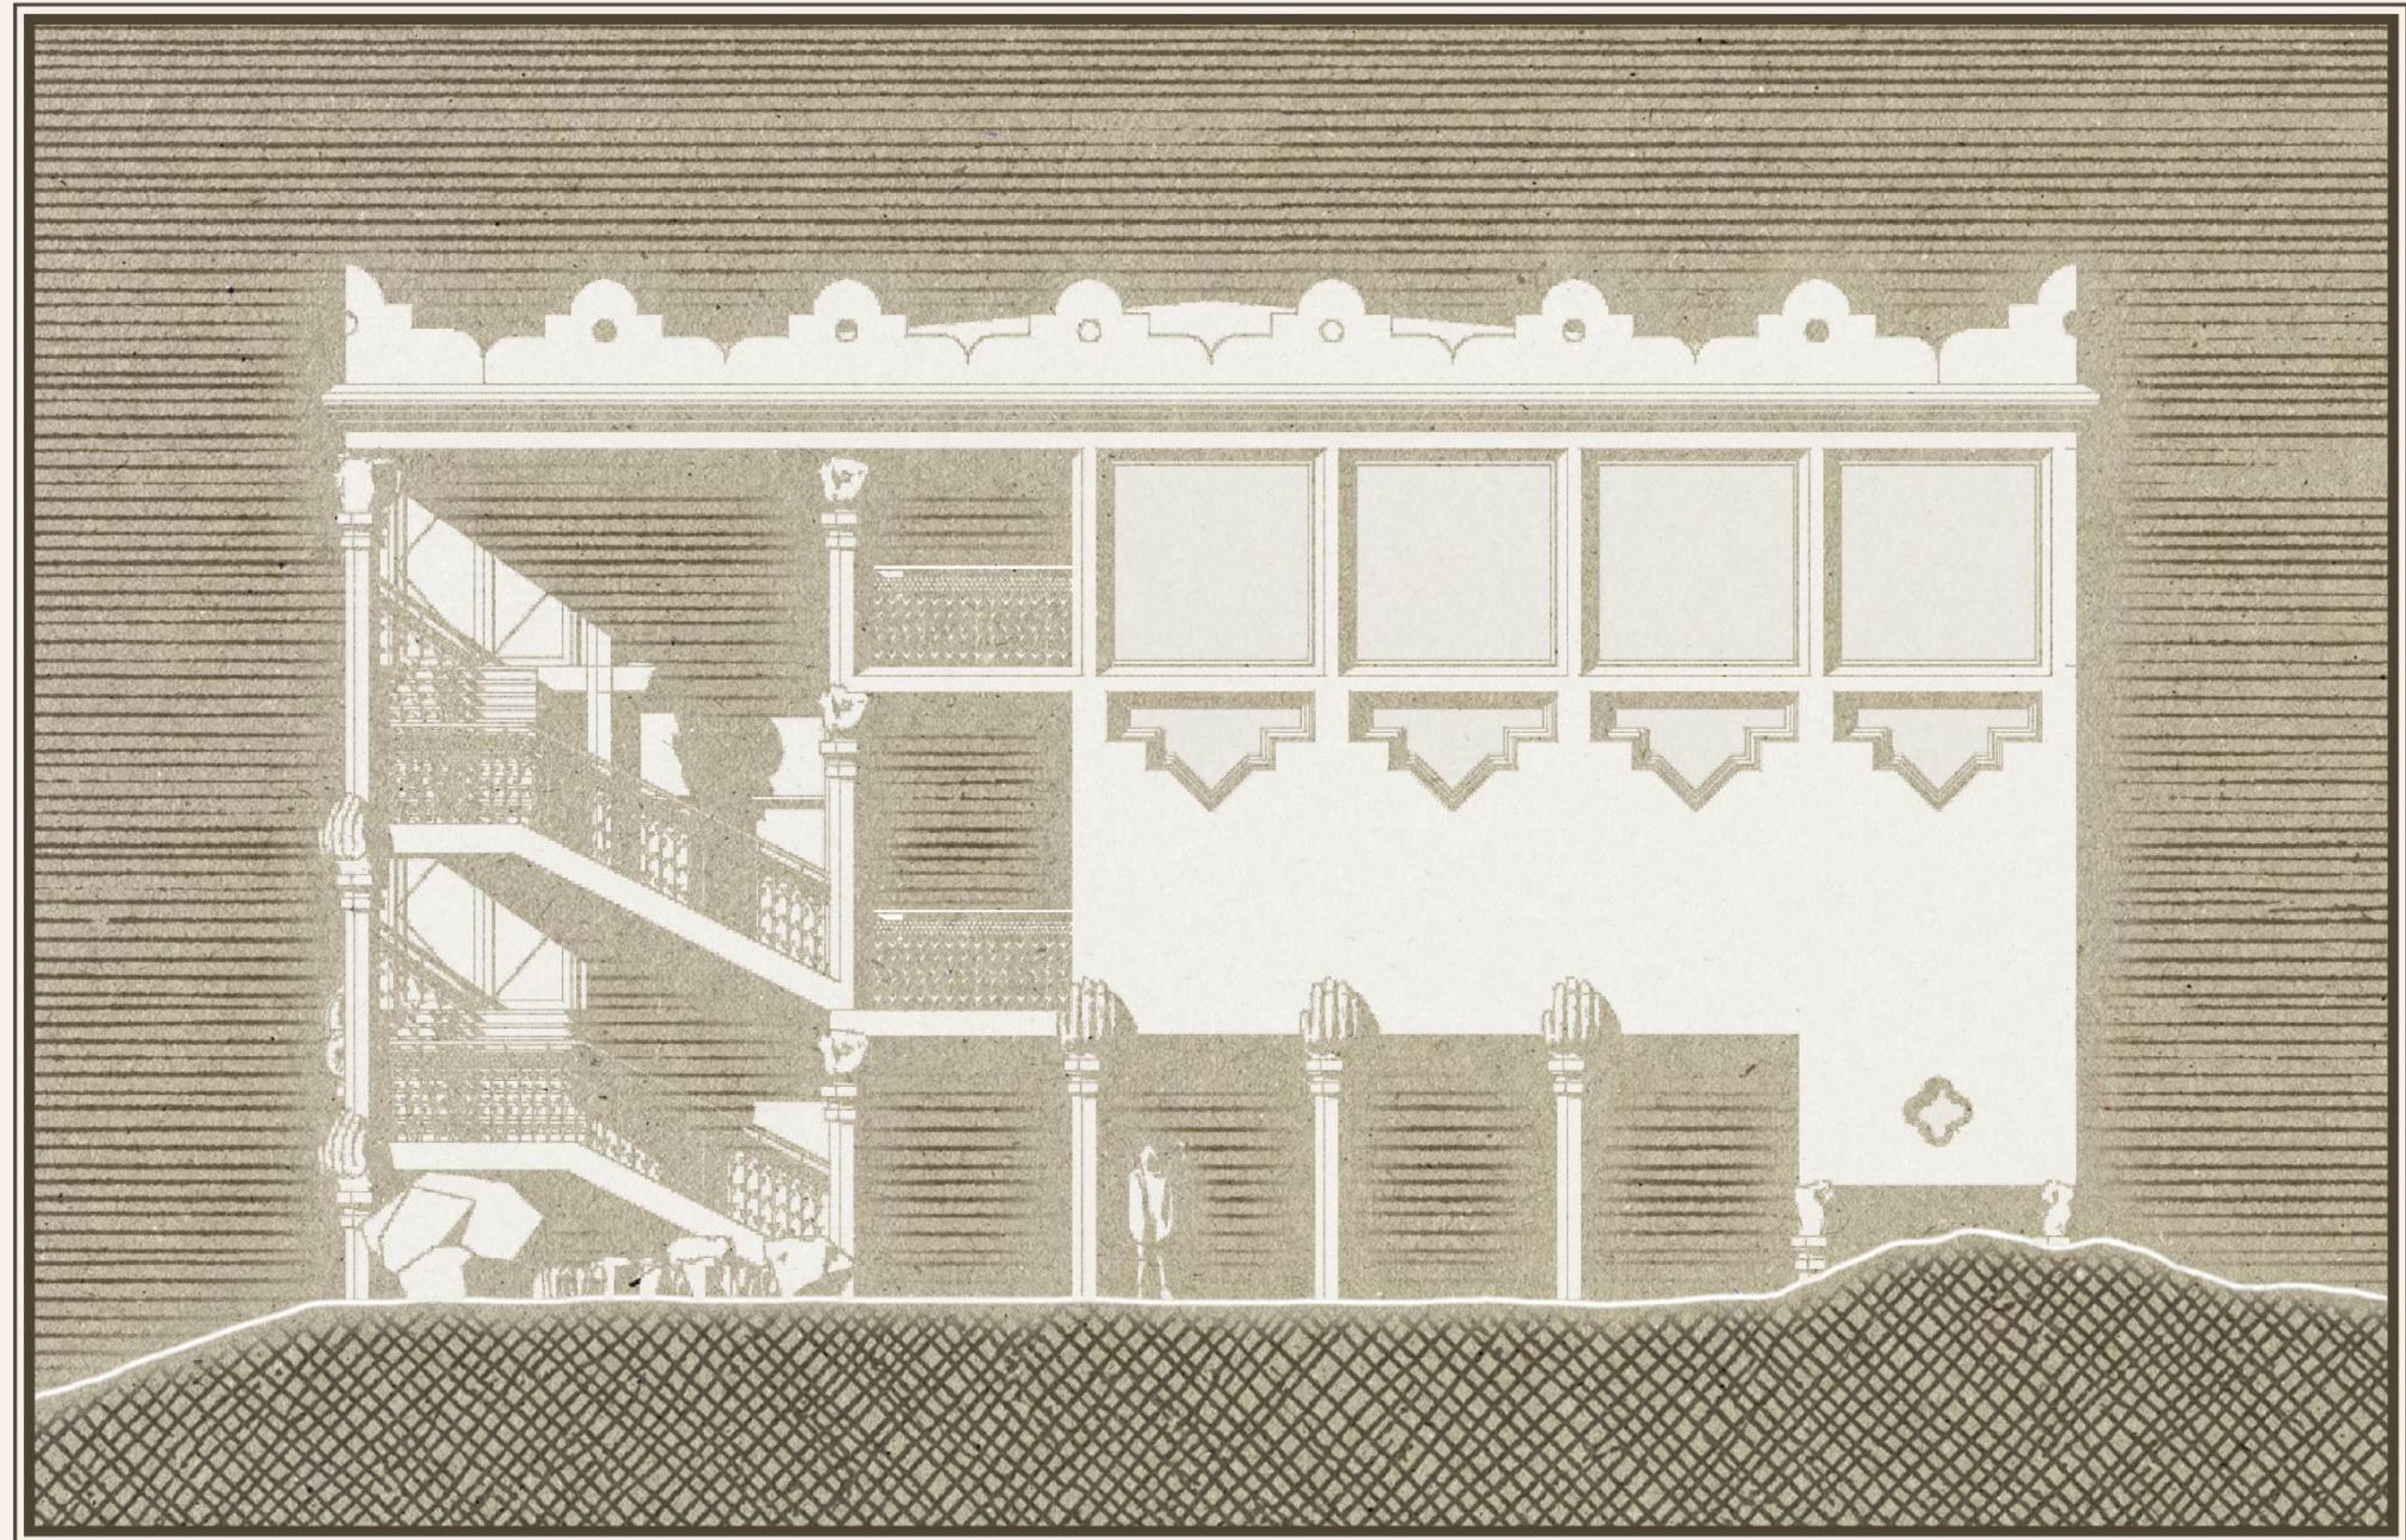

Сценарію



Рентілан

1. Площа
2. Станція річкового транспорту «Водників Стан»
3. Трапова система
4. Дебаркадер
5. Автостоянка
6. Технічний розворотний майданчик
7. Дюни
8. Пірс
9. Північний міст
10. пляж
11. Поле
12. Сад колон
13. Амфітеатр
14. Яблуневий сад
15. Сквер з фонтаном
16. Альтанка
17. Центр спортивної гостинності
18. Сліп для човнів
19. Кафе
20. Охорона
21. Медпункт



